

MIEJSCOWY PLAN ZAGOSPODAROWANIA
PRZESTRZENNEGO - fragmentu miasta REDY
rejon ul. Leśnej
skala 1: 1000


zał. 1

MAPA DO CELÓW PROJEKTOWYCH
Z UZBROJENIEM TERENU
REDA ul. Leśna, dz. nr. 741/3
skala 1: 1000

Wzrost: 10-24-17-4-2-18-1-3-22-2-23-0-1
Miejscowy plan zagospodarowania przestrzennego
na obszarze: 23,02 ha
Prace projektowe: 23.02.99
Lp. 1000
Data: 2002
Kolor: niebieski
Lp. 1000
Data: 2002
Kolor: niebieski

LEGENDA :

- granica opracowania
- MN tereny zabudowy mieszkaniowej
- MN/U tereny zabudowy mieszkaniowej i usługowej lub usługowej
- MW tereny zabudowy mieszkaniowej wielorodzinnej
- linie rozgraniczające tereny o różnym sposobie użytkowania
- linie podziału wewnętrznego terenów o tym samym sposobie użytkowania
- linie zabudowy nieprzekraczalne
- Ls tereny leśne istniejące
- ZI tereny zieleni izolacyjnej
- DW projektowane drogi wewnętrzne osiedlowe
- IKWG projektowane poszerzenie drogi gminnej
- Kwo ciąg pieszo - jezdni (istn. i projektowany)
- ... stręła ochrona od m.in. energetycznej SN
- strefa ochronna wolna od zabudowy od terenów leśnych
- ←→ linia energetyczna WN istniejąca
- ⊙ skupiska drzew

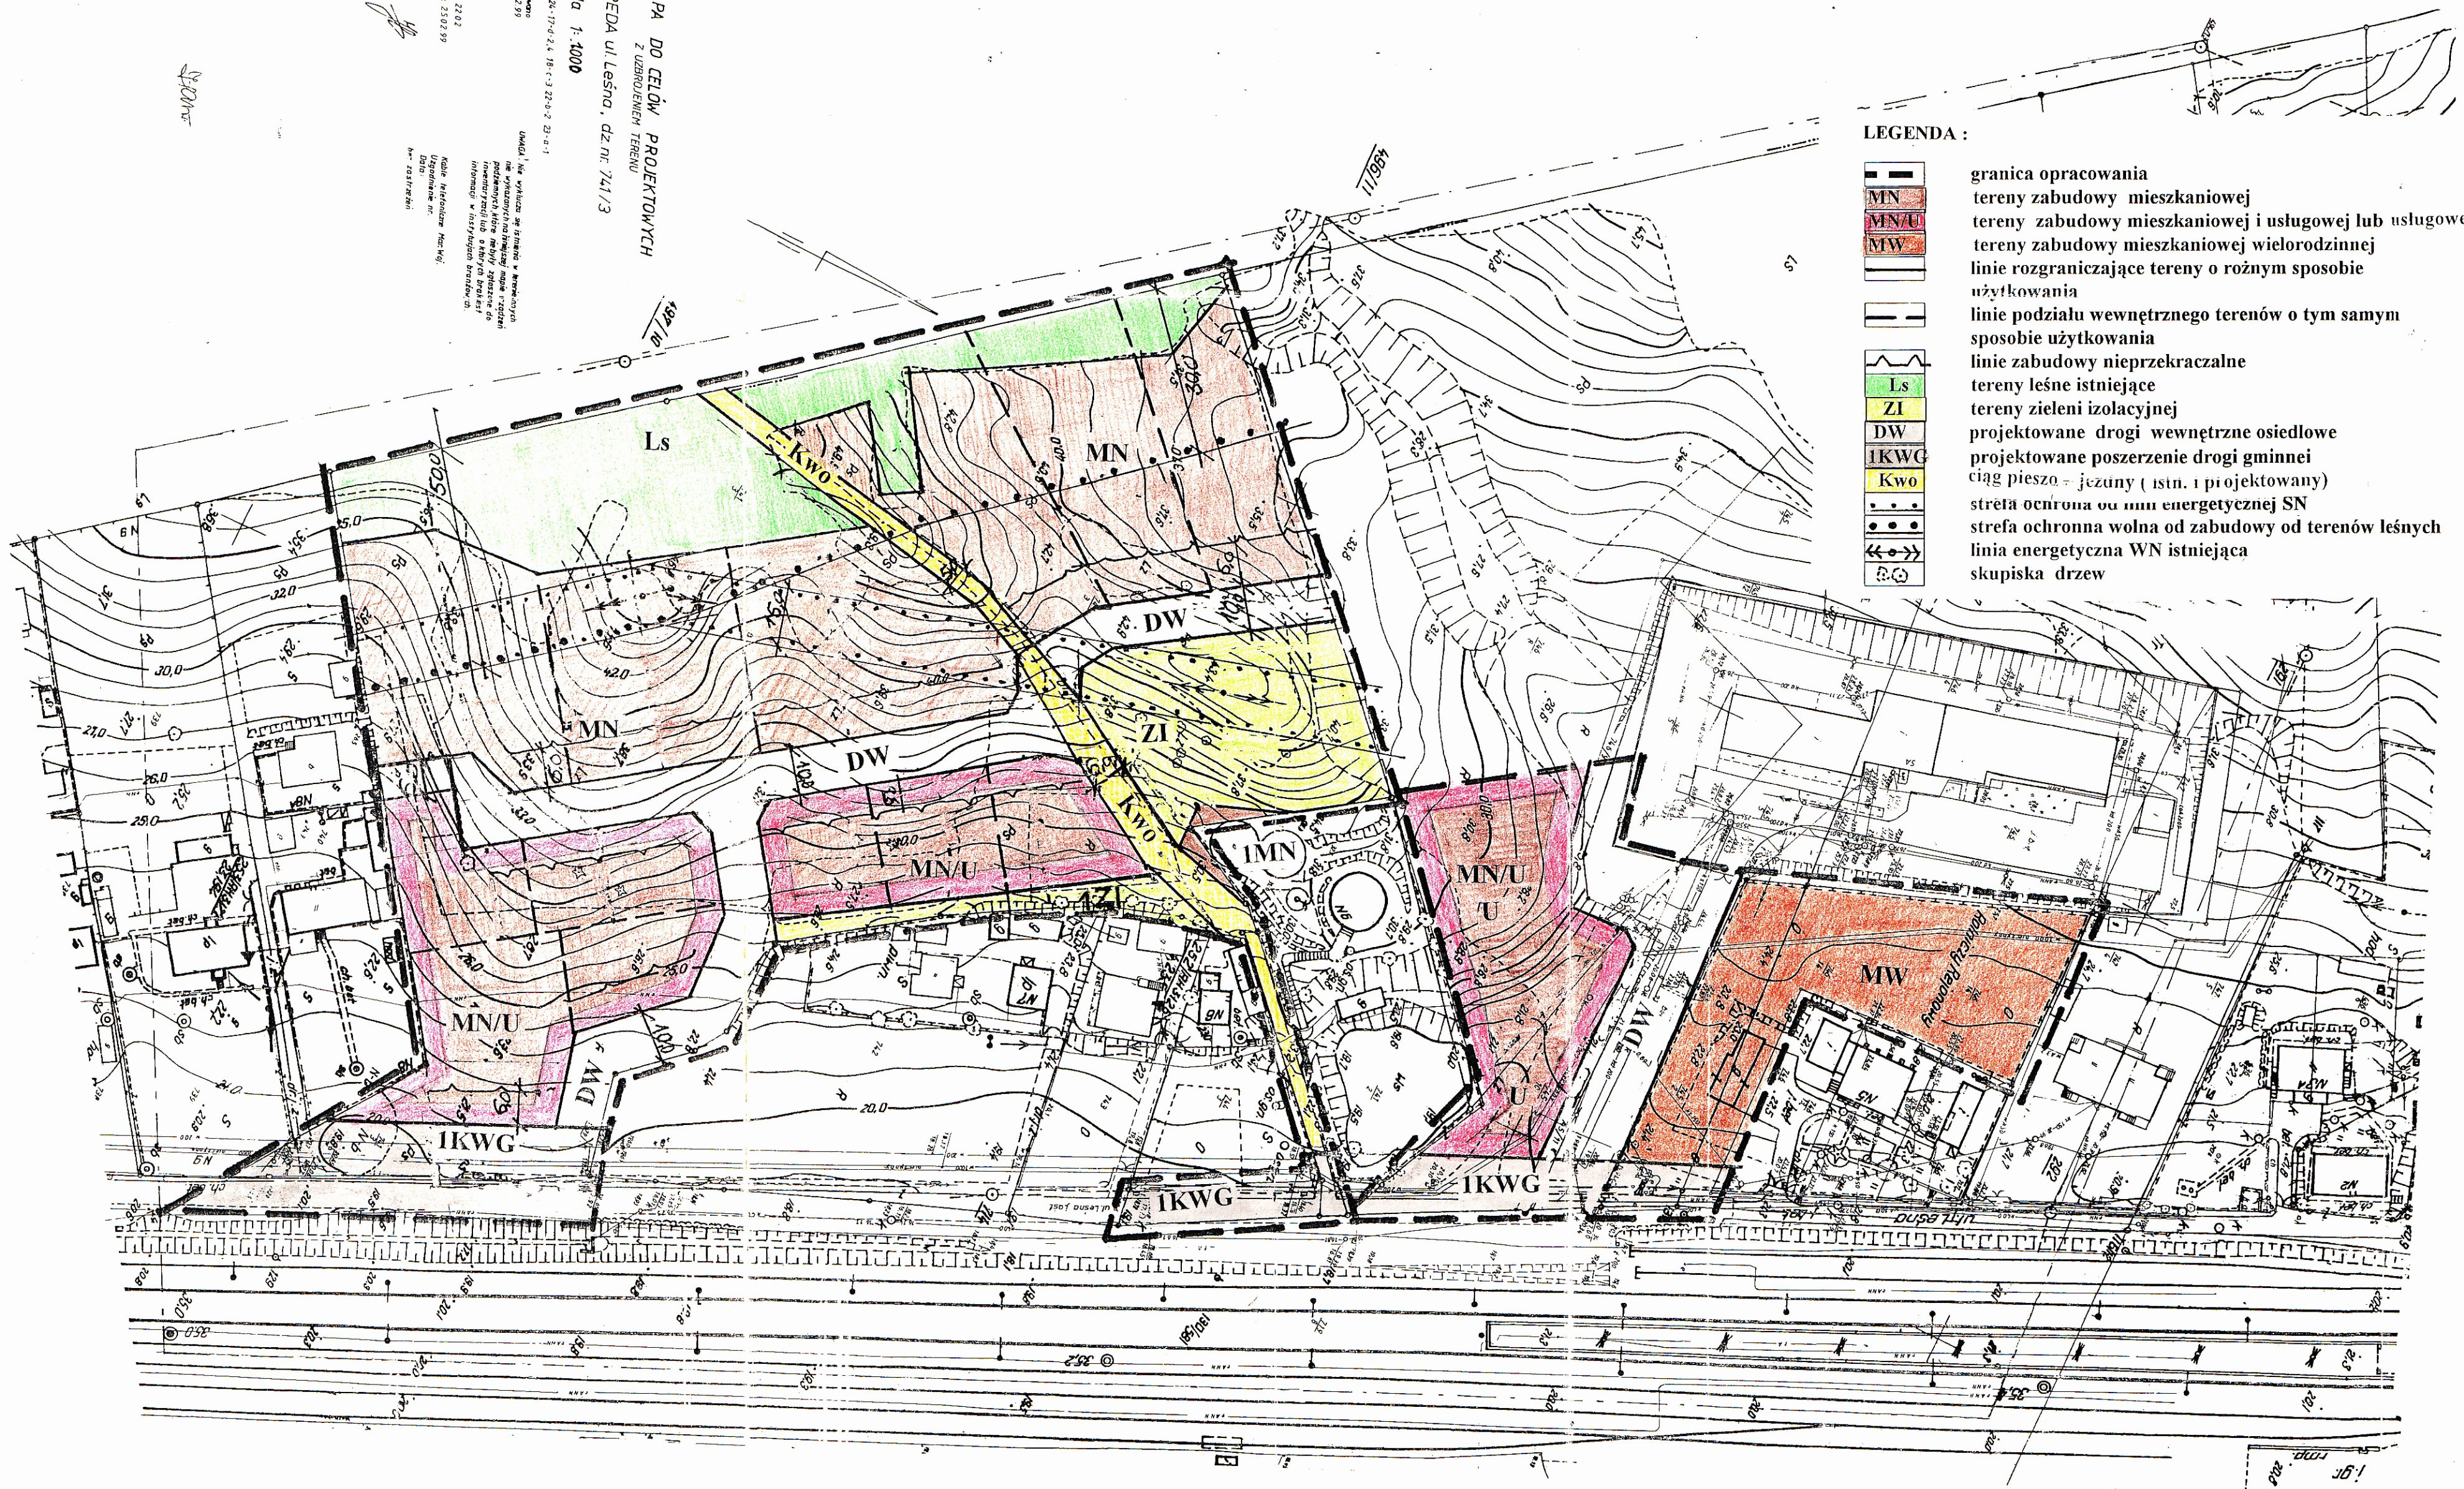

Wzrost: 10-24-17-4-2-18-1-3-22-2-23-0-1
Miejscowy plan zagospodarowania przestrzennego
na obszarze: 23,02 ha
Prace projektowe: 23.02.99
Lp. 1000
Data: 2002
Kolor: niebieski