
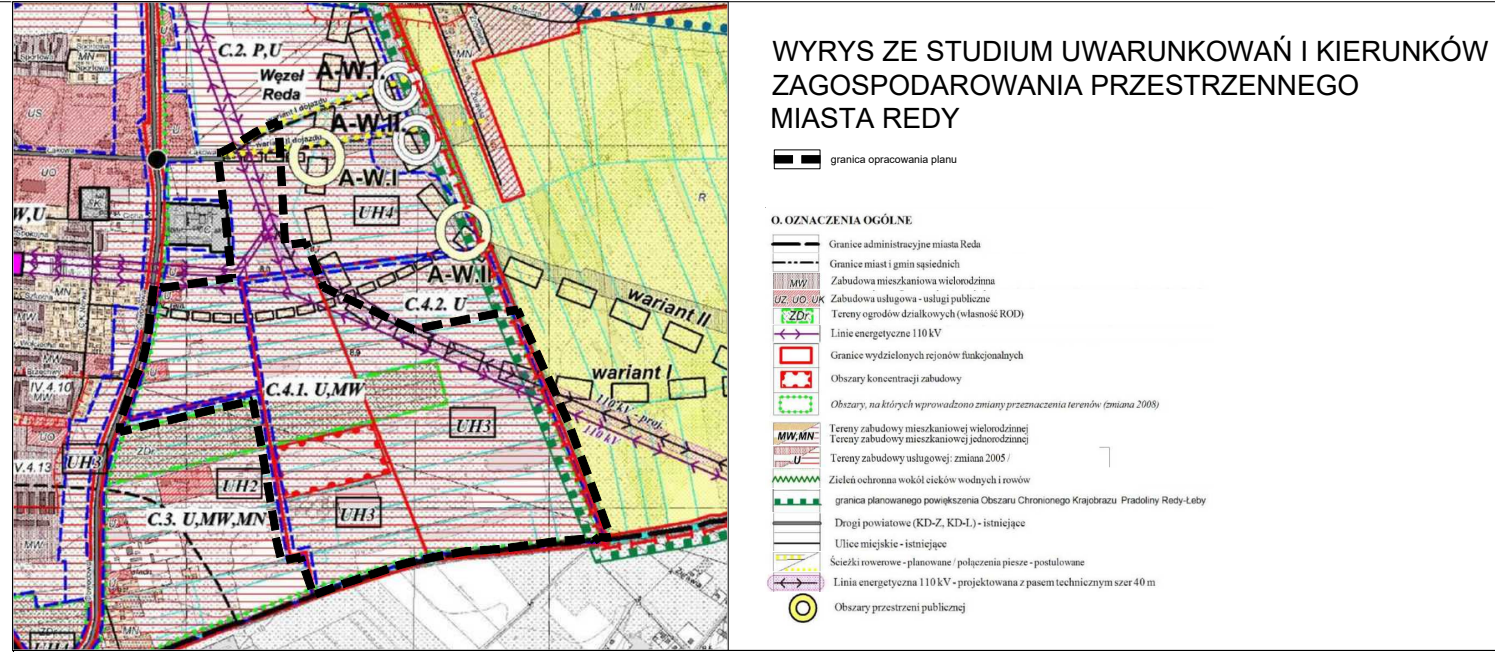
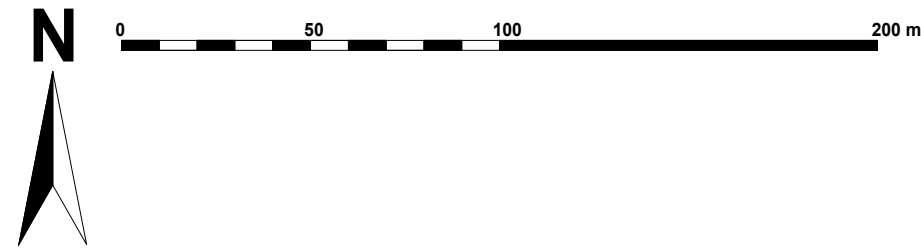


MIEJSCOWY PLAN ZAGOSPODAROWANIA PRZESTRZENNEGO
POŁUDNIOWO-WSCHODNIEJ CZĘŚCI JEDNOSTKI "C" NA WSCHÓD OD ULICY OBWODOWEJ W REDZIE

RYСУNEK PLANU

Załącznik nr 1
do uchwały nr
Rady Miejskiej w Redzie z dnia

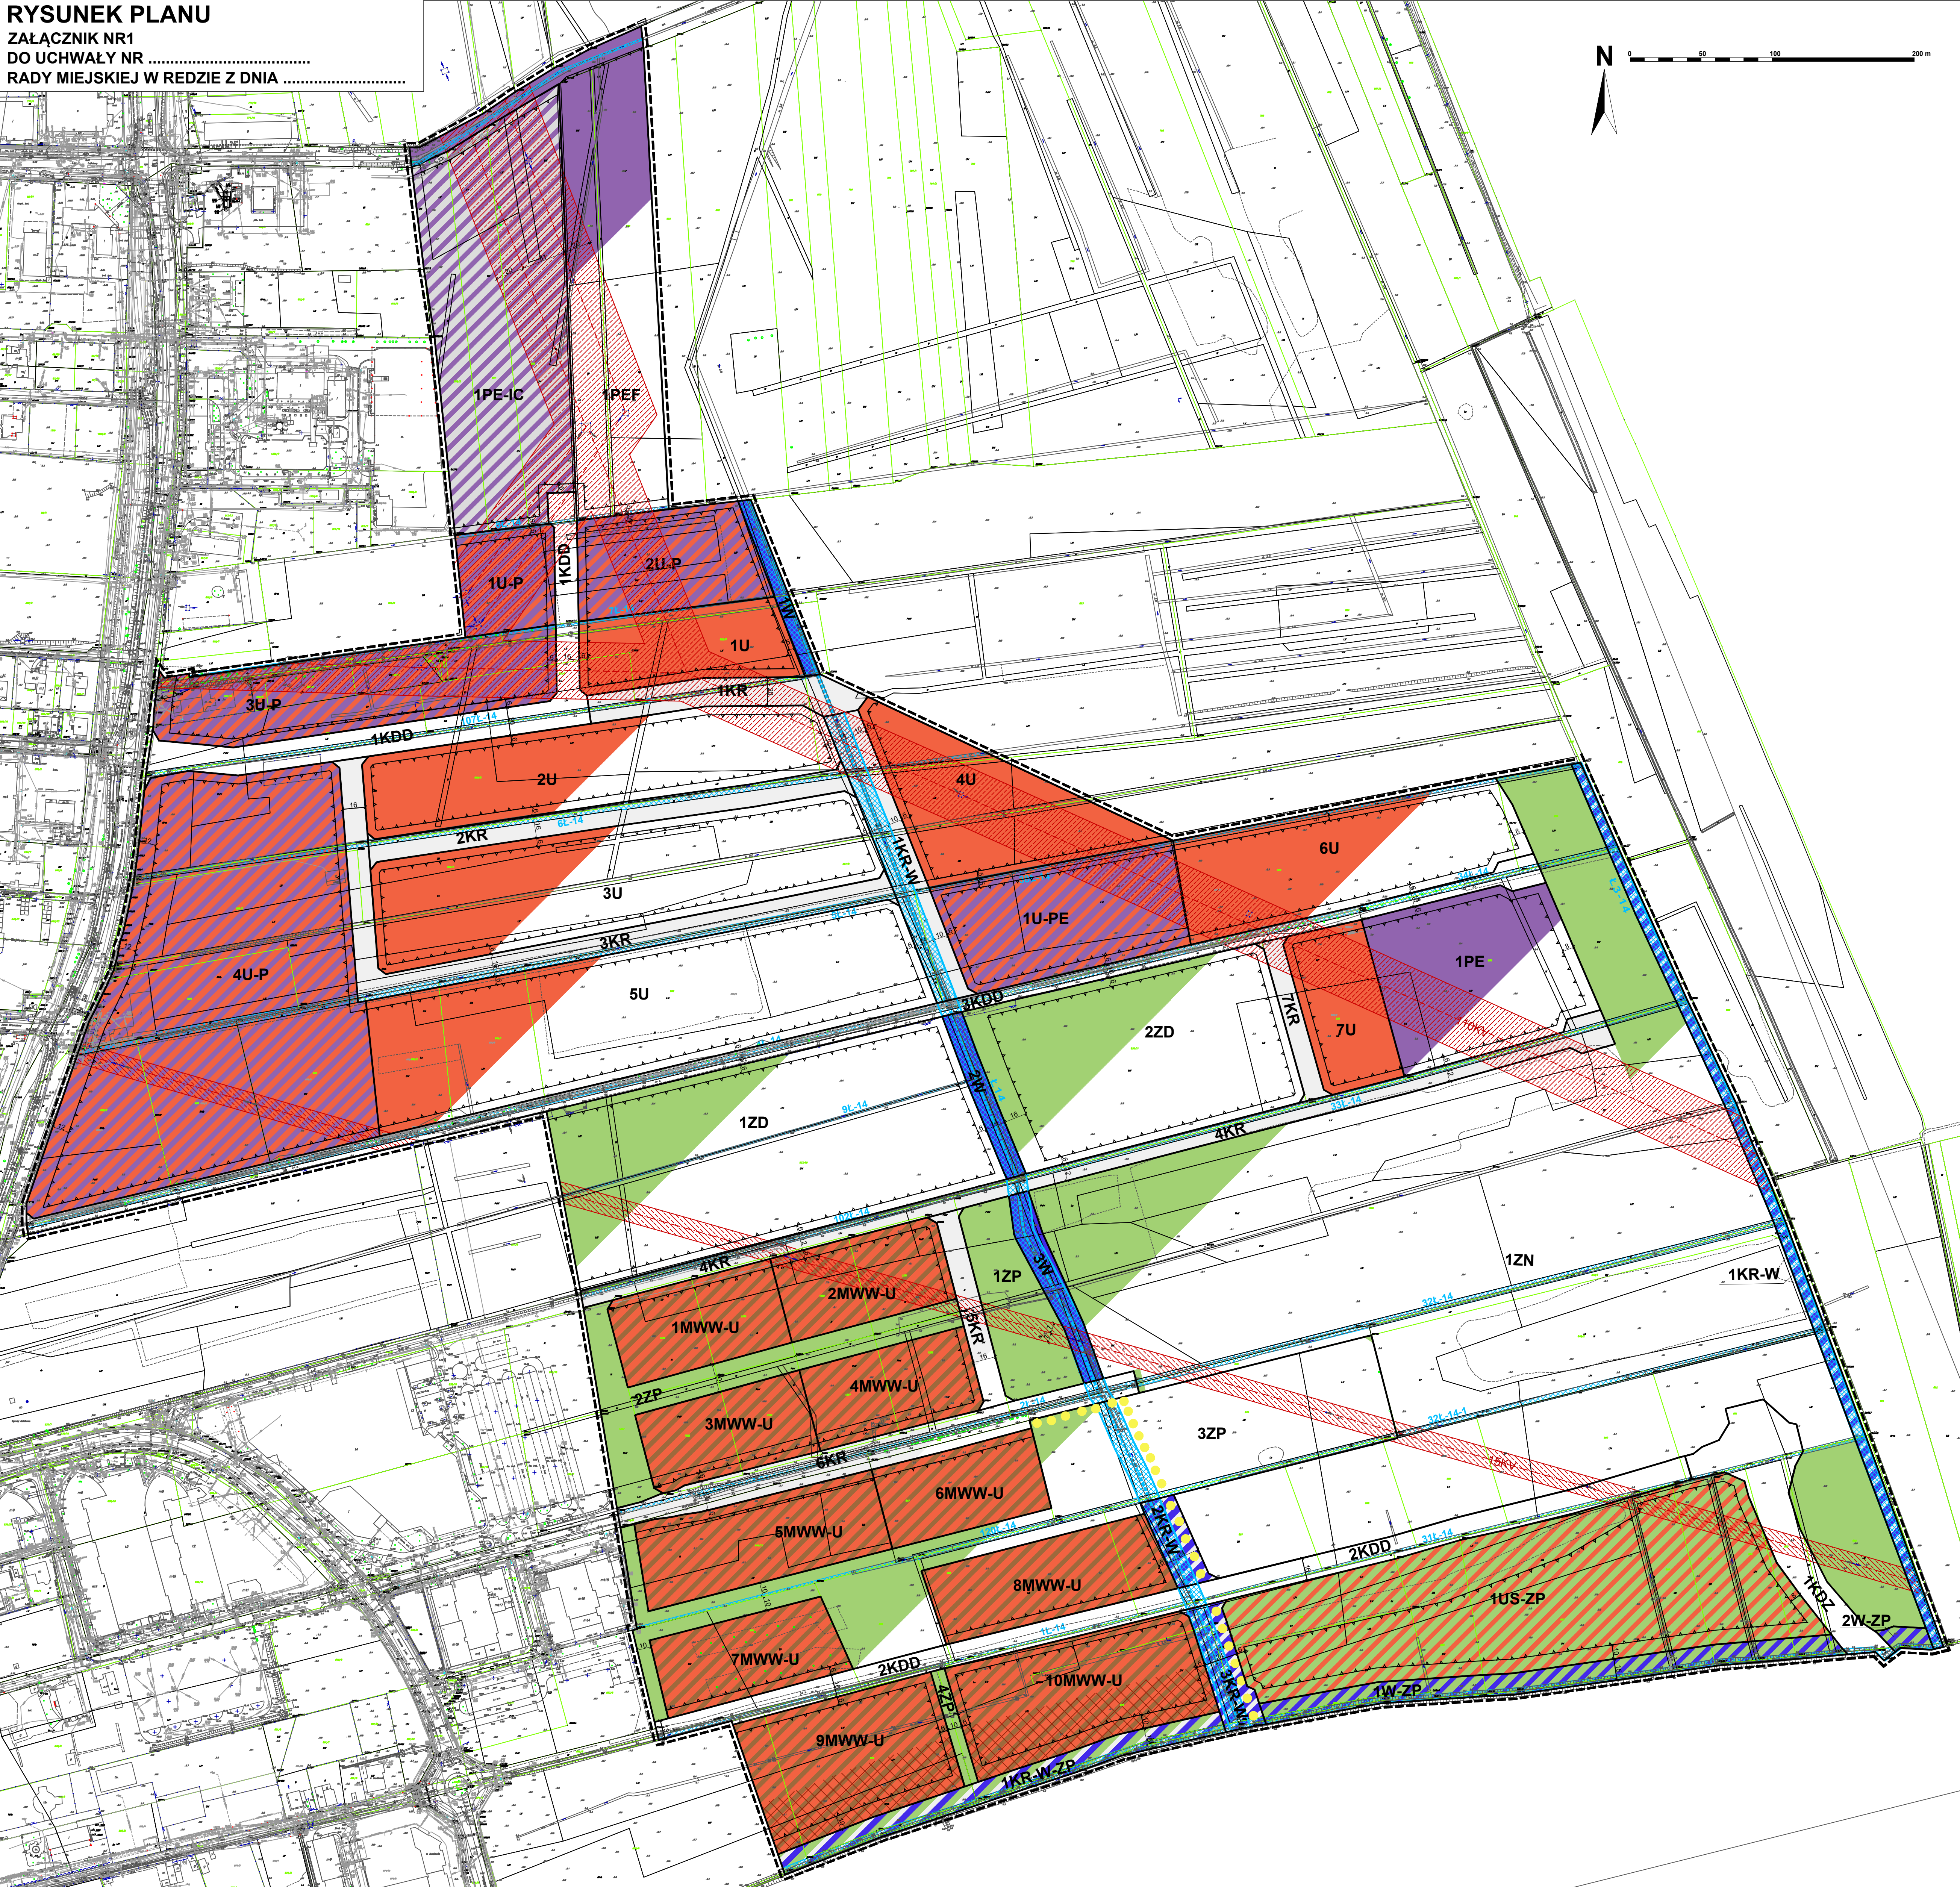

OZNACZENIA

1. USTALENIA OGÓLNE

- GRANICA OBSZARU OBJĘTEGO MIEJSCOWYM PLANEM ZAGOSPODAROWANIA PRZESTRZENNEGO
- LINIE ROZGRANICZAJĄCE TERENY O RÓŻNYM PRZEZNACZENIU LUB RÓŻNYCH ZASADACH ZAGOSPODAROWANIA
- NIEPRZEKRACZALNE LINIE ZABUDOWY

1.2. PRZEZNACZENIE TERENÓW

- MWW-U TERENY ZABUDOWY MIESZKANIOWEJ WIEŁORODZINNEJ WOLNOSTOJĄCEJ LUB USŁUG
- U TERENY USŁUG
- U-P TERENY USŁUG LUB PRODUKCJI
- U-PE TERENY USŁUG LUB PRODUKCJI ENERGII
- US-ZP USŁUGI SPORTU I REKREACJI LUB ZIELENI URZĄDZONEJ
- PE TERENY PRODUKCJI ENERGII
- PEF TERENY ELEKTROWNI SŁONECZNEJ
- PE-IC TERENY PRODUKCJI ENERGII LUB CIEPŁOWNICTWA
- KDZ TERENY DROGI ZBIORCZEJ
- KDD TERENY DROGI DOJAZDOWEJ
- KR TERENY KOMUNIKACJI DROGOWEJ WEWNĘTRZNEJ
- KR-W TERENY KOMUNIKACJI DROGOWEJ WEWNĘTRZNEJ LUB WÓD - RÓW MELIORACYJNY Z PASEM DO OBSŁUGI ROWU
- KR-W-ZP TERENY KOMUNIKACJI DROGOWEJ WEWNĘTRZNEJ LUB WÓD LUB ZIELENI URZĄDZONEJ
- W TERENY WÓD - RÓW MELIORACYJNY Z PASEM DO OBSŁUGI ROWU
- W-ZP TERENY WÓD LUB ZIELENI URZĄDZONEJ
- ZN TERENY ZIELENI NATURALNEJ
- ZP TERENY ZIELENI URZĄDZONEJ
- ZD TERENY OGRODÓW DZIAŁKOWYCH

2. SZCZEGÓLNE WARUNKI ZAGOSPODAROWANIA TERENU I OGRANICZENIA W ICH ZAGOSPODAROWANIU

- ROWY MELIORACYJNE PRZEZNACZONE DO ZACHOWANIA I PRZEBUDOWY, STANOWIĄCE ELEMENT MIEJSKIEGO UKŁADU ODWADNIĄJĄCEGO
- ROWY MELIORACYJNE PRZEZNACZONE DO ZACHOWANIA
- 15KV ISTNIEJĄCE NAPIĘCIOWE LINIE ENERGETYCZNE SN 15KV
- STREFY OCHRONNE OD ISTNIEJĄCYCH NAPIĘCIOWYCH LINII ELEKTROENERGETYCZNYCH SN 15KV
- 110KV ISTNIEJĄCE NAPIĘCIOWE LINIE ENERGETYCZNE WN-110KV
- STREFY OCHRONNE OD ISTNIEJĄCYCH NAPIĘCIOWYCH LINII ELEKTROENERGETYCZNYCH SW-110KV
- LOKALIZACJA USŁUG W PARTERACH BUDYNKÓW
- OGÓLNODOSTĘPNE CIĄGI PIESZE

NADZORCA ORGANU PROWADZĄCEGO PARTEWY W ZASOBIE
GEODEZYJNY I KARTOGRAFICZNY: POWIAT WIEJHEROWSKI
NADZORCA MATERIAŁU ZASOBU KOPII MAPY ZASOBOWEJ
DATA WYKONANIA KOPII MATERIAŁU ZASOBOWEJ: 2024-07-03
UKŁAD COORDYNAT: PL-ETRS89
UKŁAD WSP. PŁASKICH: PL-2000 STREFAS
UKŁAD WSP. WYSOKOŚCIOWY: PL-ETRF2007-NH

MIEJSCOWY PLAN ZAGOSPODAROWANIA PRZESTRZENNEGO POŁUDNIOWO-WSCHODNIEJ CZĘŚCI JEDNOSTKI "C" NA WSCHÓD OD ULICY OBWODOWEJ W REDZIE Załącznik nr 1 do uchwały nr Rady Miejskiej w Redzie z dnia	
Sporządził: CKK	Burmistrz Miasta Redy
Wzrost: 1,80m Ciężar ciała: 75kg Ciężar ciała: 75kg	Wzrost: 1,80m Ciężar ciała: 75kg Ciężar ciała: 75kg
Data sporządzenia: kwiecień 2025	Skala: 1 : 2000 Projekt