


MIEJSCOWY PLAN ZAGOSPODAROWANIA PRZESTRZENNEGO DLA TERENU ZESPOŁU SZKÓŁ PRZY UL. ŁĄKOWEJ W REDZIE

CZĘŚĆ GRAFICZNA, SKALA 1:1000

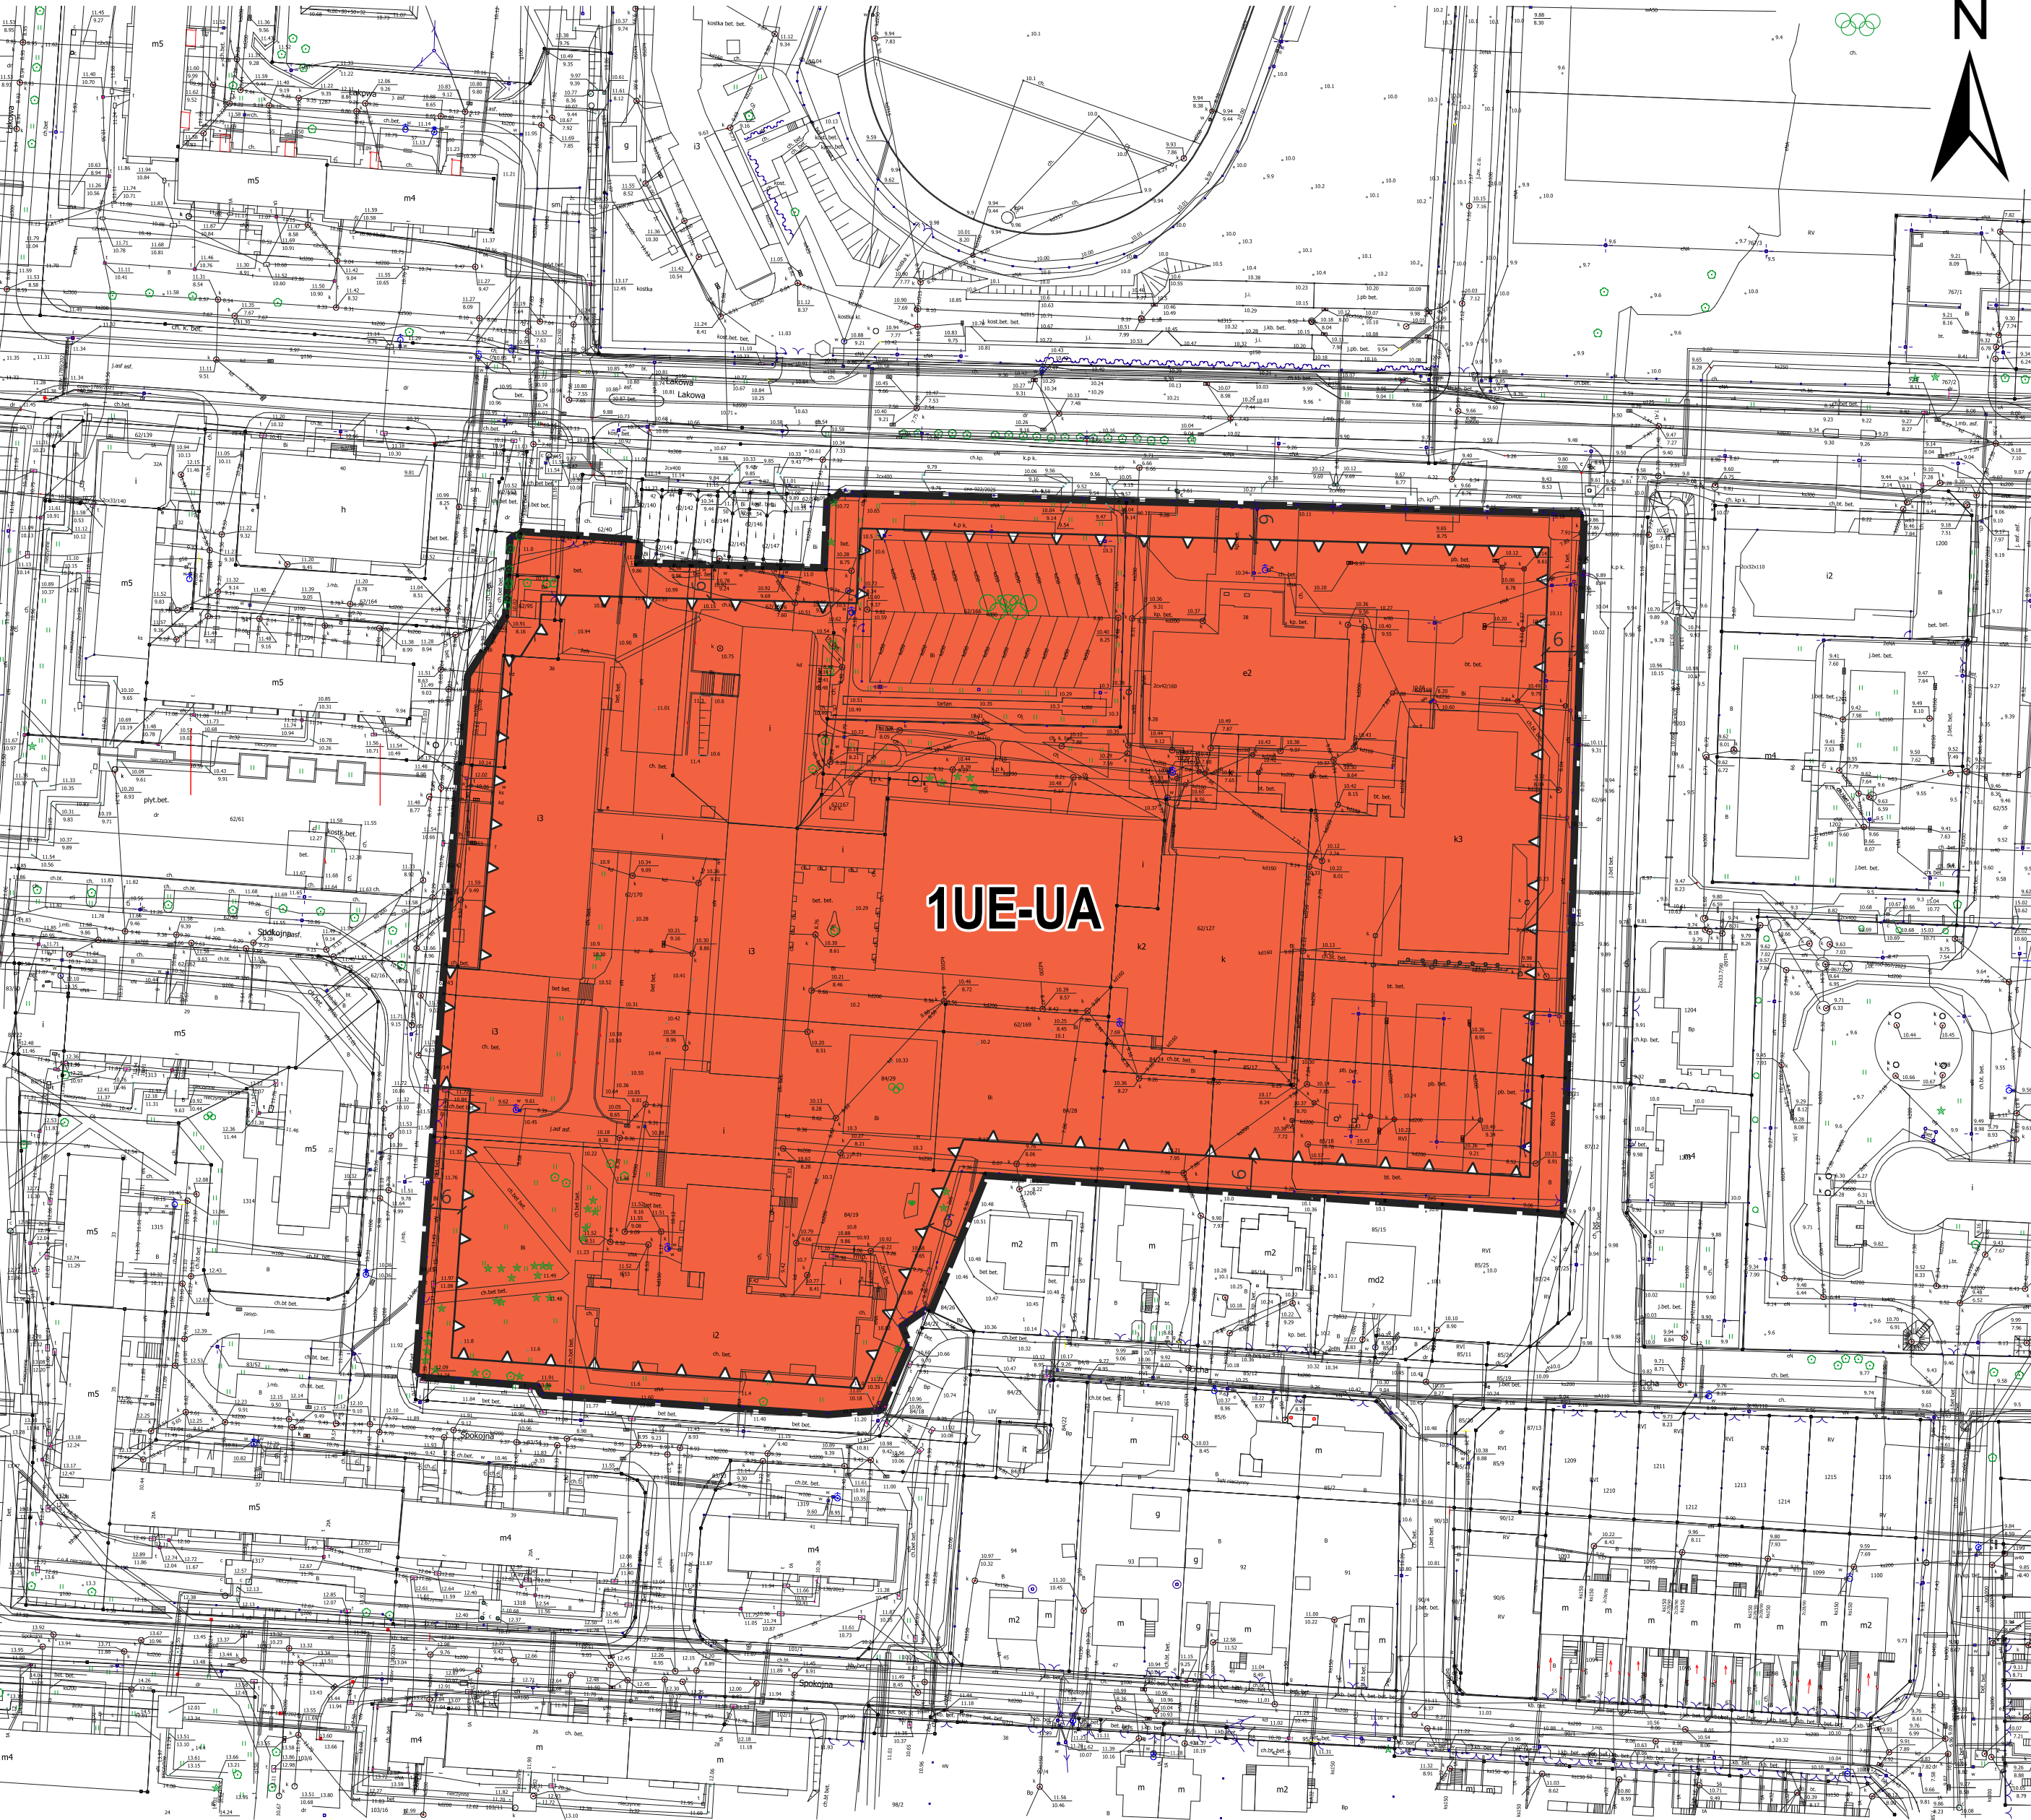

LEGENDA

USTALENIA PLANU

- GRANICA OBSZARU OBJĘTEGO MIEJSCOWYM PLANEM ZAGOSPODAROWANIA PRZESTRZENNEGO
- LINIA ROZGRANICZAJĄCA TERENY O RÓŻNYM PRZEZNACZENIU LUB RÓŻNYCH ZASADACH ZAGOSPODAROWANIA
- 1UE-UA


OZNACZENIA TERENÓW WYDZIELONYCH LINIAMI ROZGRANICZAJĄCYMI:
- NUMER TERENU
- SYMBOL KLASY PRZEZNACZENIA TERENU
- UE-UA

TEREN USŁUG EDUKACJI LUB USŁUG BIUROWYCH I ADMINISTRACJI

WYRÓŻNIONE ZASADY ZABUDOWY I ZAGOSPODAROWANIA TERENU

- NIEPRZEKRACZALNA LINIA ZABUDOWY

WYRYS ZE STUDIUM UWARUNKOWAŃ I KIERUNKÓW ZAGOSPODAROWANIA PRZESTRZENNEGO MIASTA REDY (UCHWAŁA NR XXIX/239/97 RADY MIEJSKIEJ W REDZIE Z DNIA 8 KWIETNIA 1997 R. Z PÓŹN. ZM.)

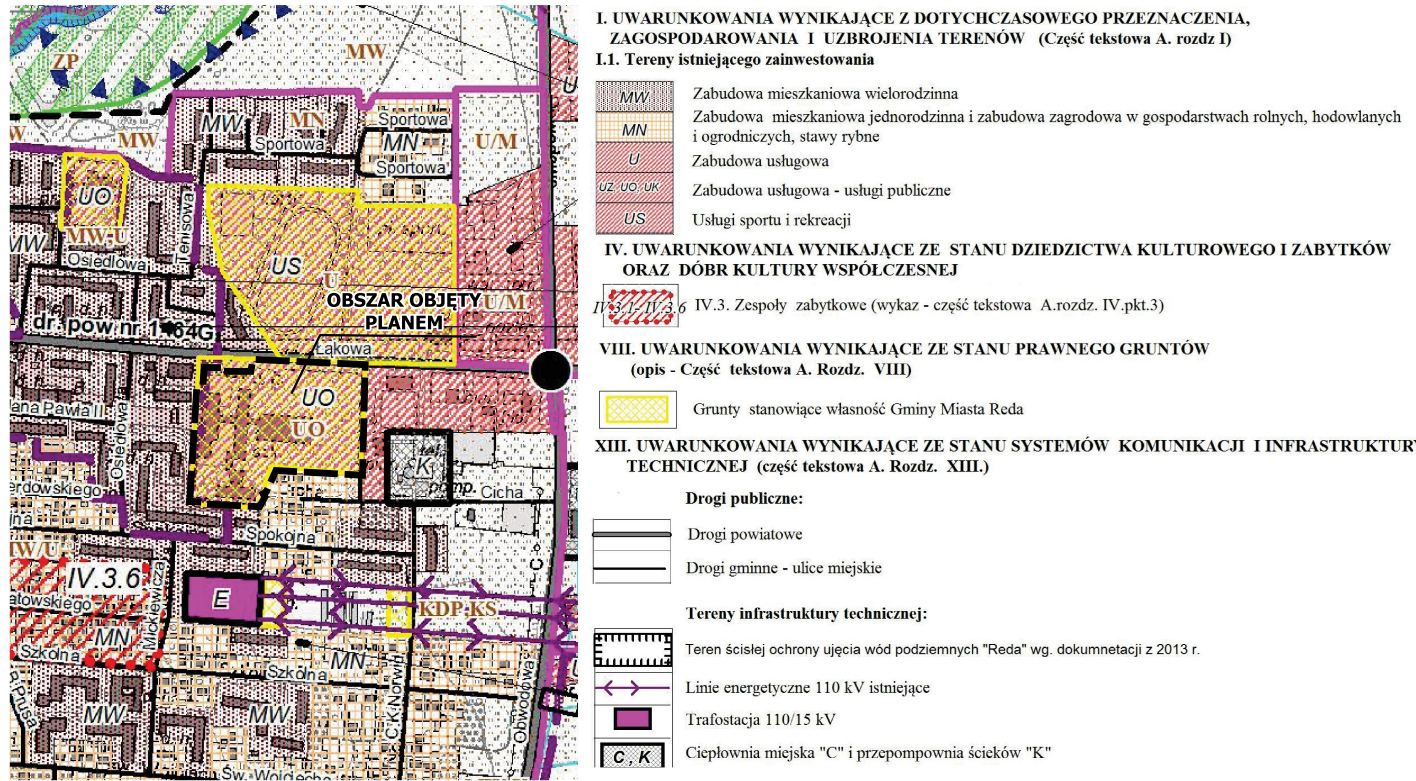

nazwa organu prowadzącego państwowy zasób geodezyjny i kartograficzny: STAROSTWO POWIATOWE W WEJHEROWIE
nazwa materiału zasobu: KOPIA MAPY ZASADNICZEJ
numer licencji: GD.6642.5867.2025_2215_P
data wykonania kopii materiału zasobu: 23.10.2025
układ odniesienia: PL-ETRF89
układ współrzędnych płaskich: PL-2000 STREFA 6
układ współrzędnych wysokościowych: PL-EVRF2007-NH



URZĄD MIASTA REDY REFERAT URBANISTYKI I ARCHITEKTURY ul. Gdańska 33 84-240 Reda	
MIEJSCOWY PLAN ZAGOSPODAROWANIA PRZESTRZENNEGO DLA TERENU ZESPOŁU SZKÓŁ PRZY UL. ŁĄKOWEJ W REDZIE	
NAZWA RYSUNKU	RYSEK PLANU OPINIOWANIE I UZGADNIANIE KONSULTACJE SPOŁECZNE
ZESPÓŁ PROJEKTOWY	mgr Anna Wrośz mgr inż. arch. Hanna Dziubek-Lechowska
DATA	SKALA LISTOPAD 20251:1000NR RYS.1