
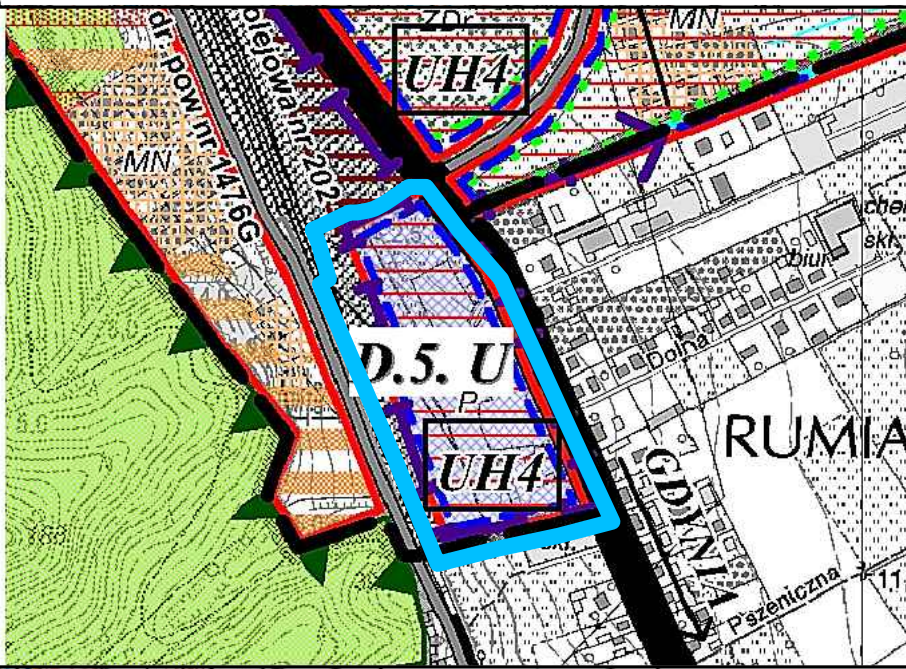


MIEJSCOWY PLAN ZAGOSPODAROWANIA PRZESTRZENNEGO FRAGMENTU MIASTA REDY W REJONIE ULICY GDAŃSKIEJ NA GRANICY ADMINISTRACYJNEJ Z RUMIĄ

Załącznik Nr 1 do Uchwały Nr XXXV/358/2017 Rady Miejskiej w Redzie z dnia 20 września 2017r.

Wyrys ze Studium Uwarunkowań i Kierunków Zagospodarowania Przestrzennego Miasta Redy (Uchwała Nr XXIX/ 239/97 Rady Miejskiej w Redzie z dnia 08 kwietnia 1997 r. z późniejszymi zmianami)

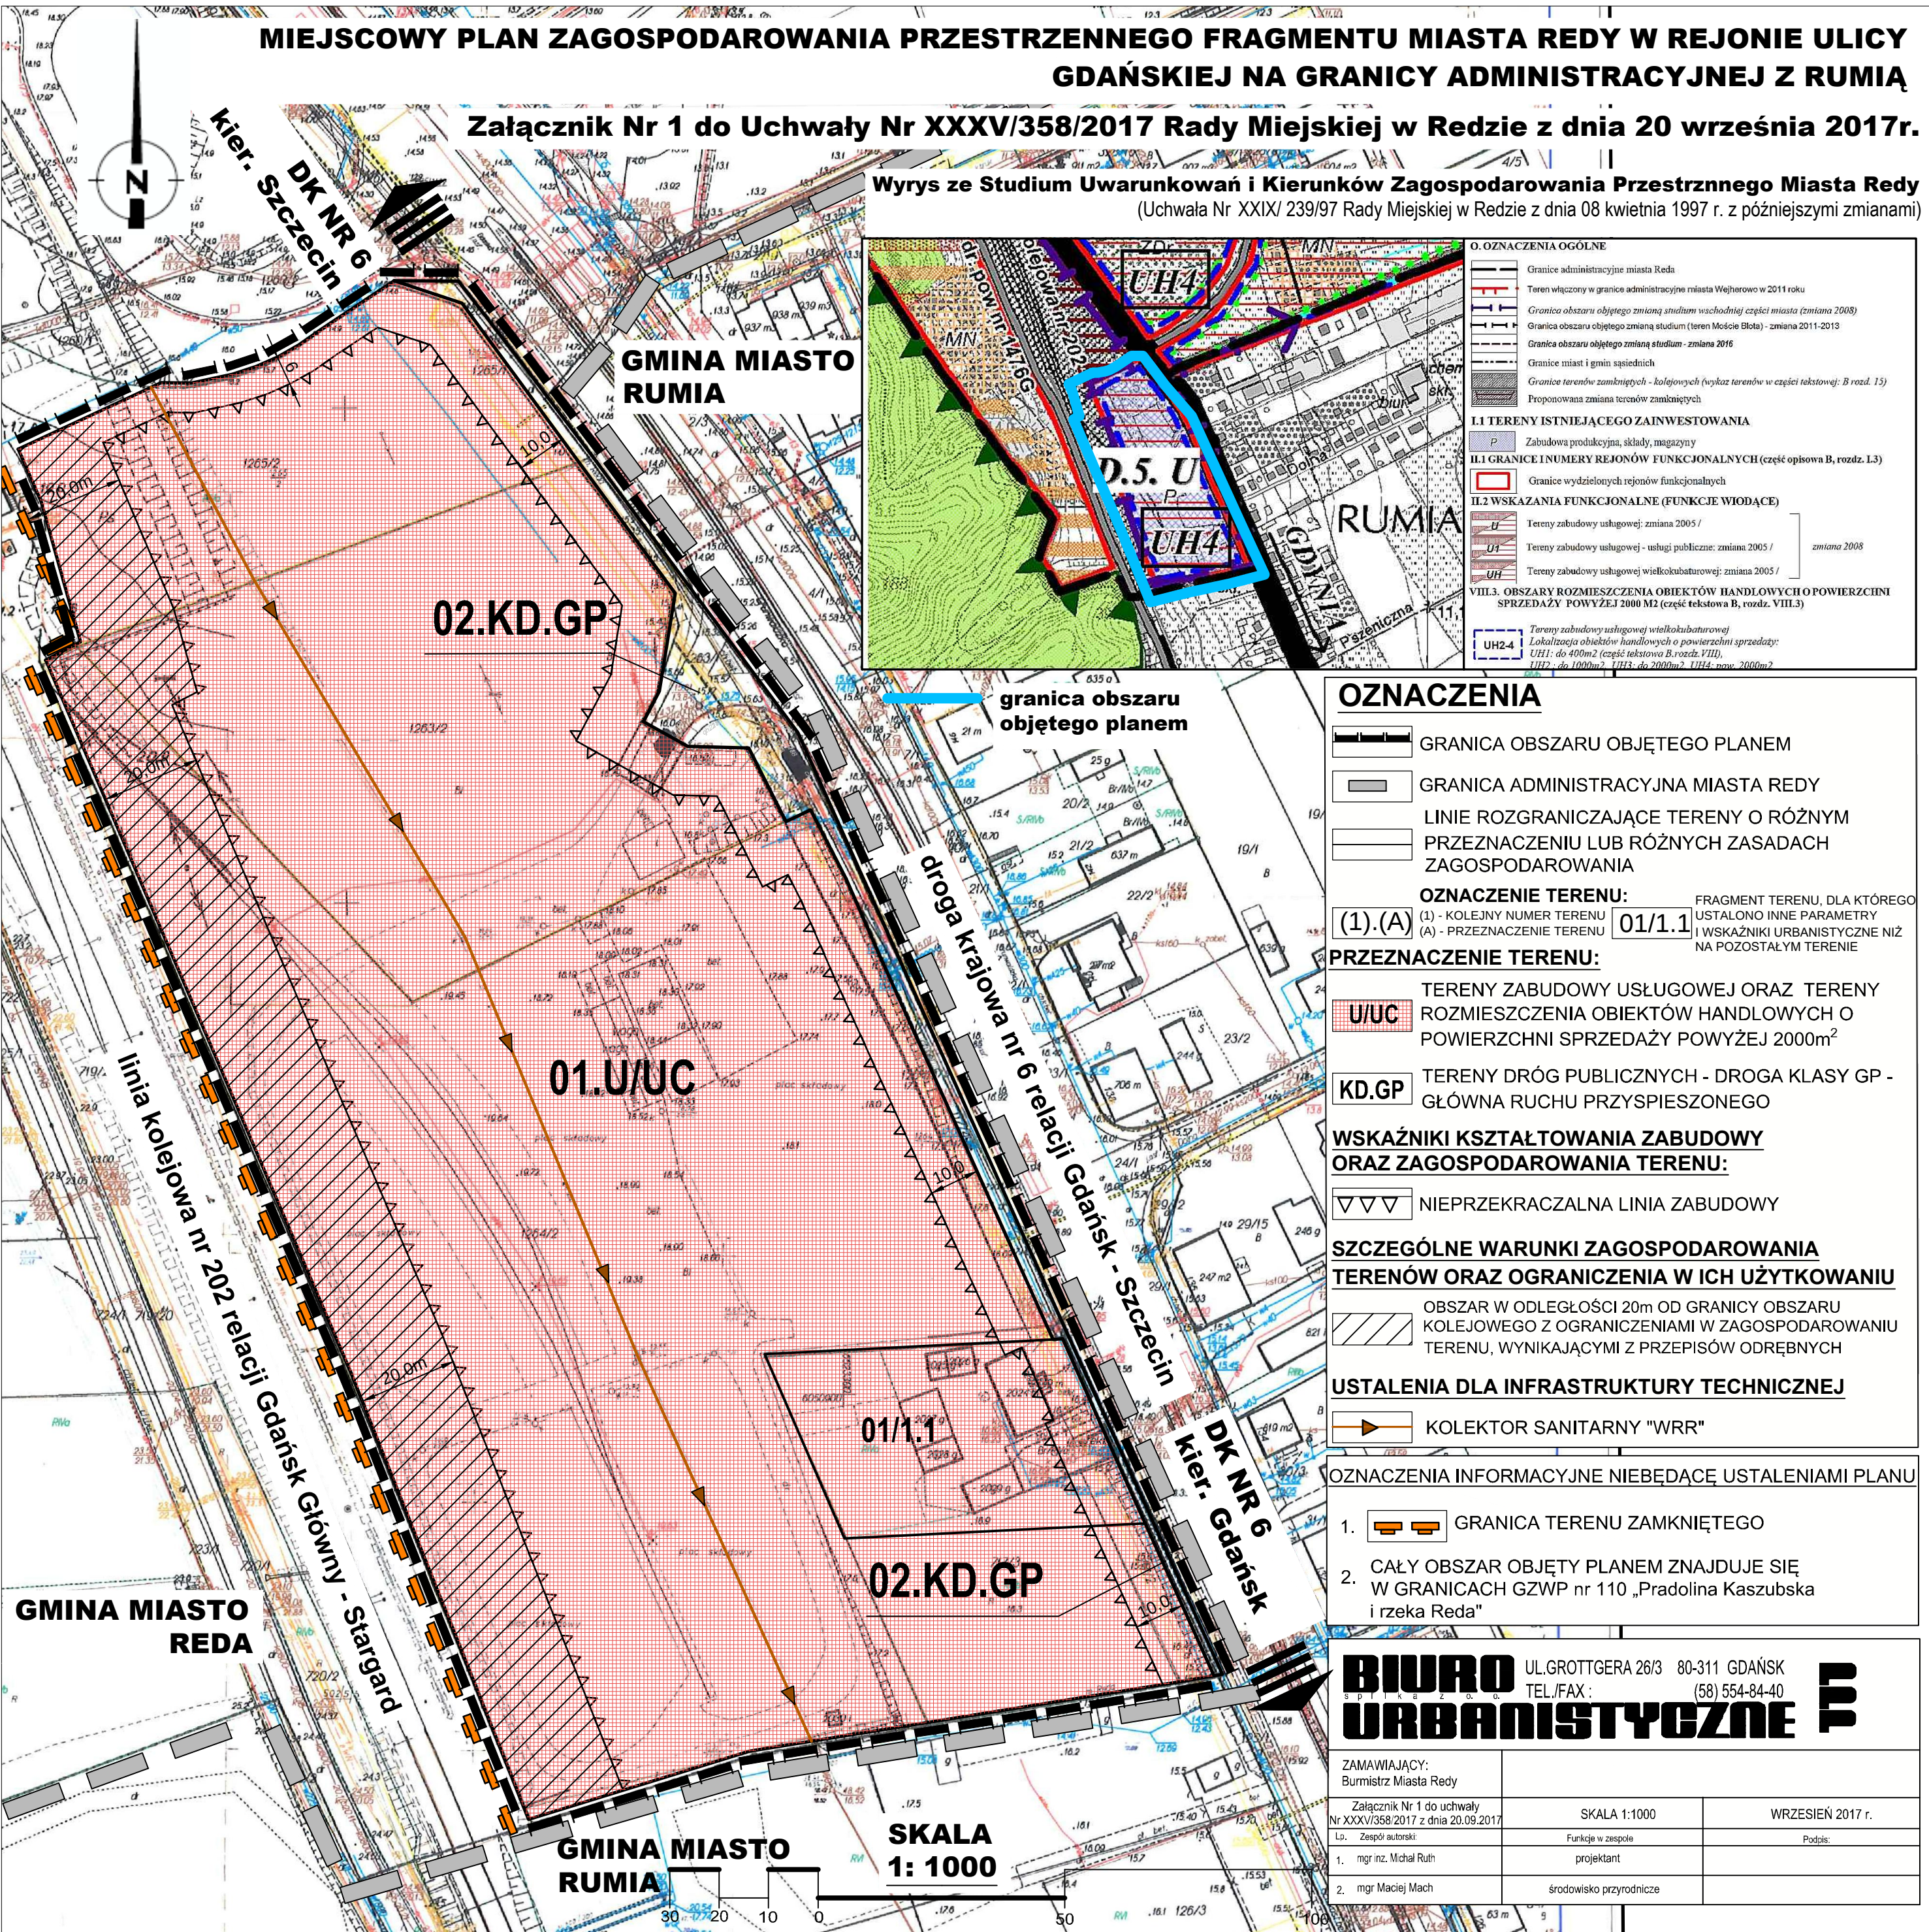

O. OZNACZENIA OGÓLNE	
	Granice administracyjne miasta Reda
	Teren włączony w granice administracyjne miasta Wejherowo w 2011 roku
	Granica obszaru objętego zmianą studium wschodniej części miasta (zmiana 2008)
	Granica obszaru objętego zmianą studium (teren Moście Błota) - zmiana 2011-2013
	Granica obszaru objętego zmianą studium - zmiana 2016
	Granice miast i gmin sąsiednich
	Granice terenów zamkniętych - kolejowych (wykaz terenów w części tekstowej: B rozdz. 13)
	Proponowana zmiana terenów zamkniętych
I.1 TERENY ISTNIEJĄCEGO ZAGOSPODAROWANIA	
	Zabudowa produkcyjna, składy, magazyny
II.1 GRANICE I NUMERY REJONÓW FUNKCYJNALNYCH (część opisowa B, rozdz. 1.3)	
	Granice wydzielonych rejonów funkcjonalnych
II.2 WSKAZANIA FUNKCYJNALNE (FUNKCJE WIODĄCE)	
	Tereny zabudowy usługowej: zmiana 2005 /
	Tereny zabudowy usługowej - usługi publiczne: zmiana 2005 /
	Tereny zabudowy usługowej wielokubaturowej: zmiana 2005 /
VIII.3. OBSZARY ROZMIESZCZENIA OBIEKTÓW HANDLOWYCH O POWIERZCHNI SPRZEDAŻY POWYŻEJ 2000 M2 (część tekstowa B, rozdz. VIII.3)	
	Tereny zabudowy usługowej wielokubaturowej
	Lokalizacja obiektów handlowych o powierzchni sprzedaży:
	UH1: do 400m2 (część tekstowa B, rozdz. VIII.3)
	UH2: do 1000m2, UH3: do 2000m2, UH4: powyżej 2000m2

OZNACZENIA

	GRANICA OBSZARU OBJĘTEGO PLANEM
	GRANICA ADMINISTRACYJNA MIASTA REDY
	LINIE ROZGRANICZAJĄCE TERENY O RÓŻNYM PRZEZNACZENIU LUB RÓŻNYCH ZASADACH ZAGOSPODAROWANIA

OZNACZENIE TERENU:	
(1).(A)	(1) - KOLEJNY NUMER TERENU (A) - PRZEZNACZENIE TERENU

PRZEZNACZENIE TERENU:	
	TERENY ZABUDOWY USŁUGOWEJ ORAZ TERENY ROZMIESZCZENIA OBIEKTÓW HANDLOWYCH O POWIERZCHNI SPRZEDAŻY POWYŻEJ 2000m ²

	TERENY DRÓG PUBLICZNYCH - DROGA KLASY GP - GŁÓWNA RUCHU PRZYSPIESZONEGO
--	---

WSKAŹNIKI KSZTAŁTOWANIA ZABUDOWY ORAZ ZAGOSPODAROWANIA TERENU:

	NIEPRZEKRACZALNA LINIA ZABUDOWY
--	---------------------------------

SZCZEGÓLNE WARUNKI ZAGOSPODAROWANIA TERENÓW ORAZ OGRANICZENIA W ICH UŻYTKOWANIU

	OBSZAR W ODLEGŁOŚCI 20m OD GRANICY OBSZARU KOLEJOWEGO Z OGRANICZENIAMI W ZAGOSPODAROWANIU TERENU, WYNIKAJĄCYMI Z PRZEPISÓW ODREBNYCH
--	--

USTALENIA DLA INFRASTRUKTURY TECHNICZNEJ

	KOLEKTOR SANITARNY "WRR"
--	--------------------------

OZNACZENIA INFORMACYJNE NIEBĘDĄCE USTALENIAMI PLANU

- GRANICA TERENU ZAMKNIĘTEGO
- CAŁY OBSZAR OBJĘTY PLANEM ZNAJDUJE SIĘ W GRANICACH GZWP nr 110 „Pradolina Kaszubska i rzeka Reda”

BIURO URBANISTYCZNE

UL. GROTTEGERA 26/3 80-311 GDAŃSK
TEL./FAX: (58) 554-84-40

ZAMAWIAJĄCY: Burmistrz Miasta Redy	SKALA 1:1000	WRZESIEŃ 2017 r.
Załącznik Nr 1 do uchwały Nr XXXV/358/2017 z dnia 20.09.2017	Funkcje w zespole	Podpis:
Lo. Zespół autorski:	projektant	
1. mgr inż. Michał Ruth		
2. mgr Maciej Mach	środowisko przyrodnicze	