
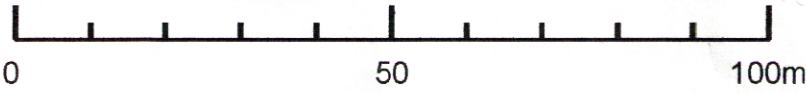
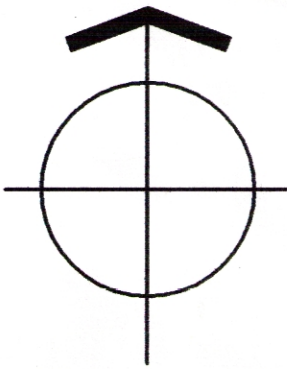


ZMIANA MIEJSCOWEGO PLANU ZAGOSPODAROWANIA PRZESTRZENNEGO DZIELNICY
12 MARCA W REDZIE - CZĘŚCI POŁUDNIOWEJ W REJONIE ULIC POLNEJ I JAŚMINOWEJ
RYSUNEK PLANU

SKALA 1:1000

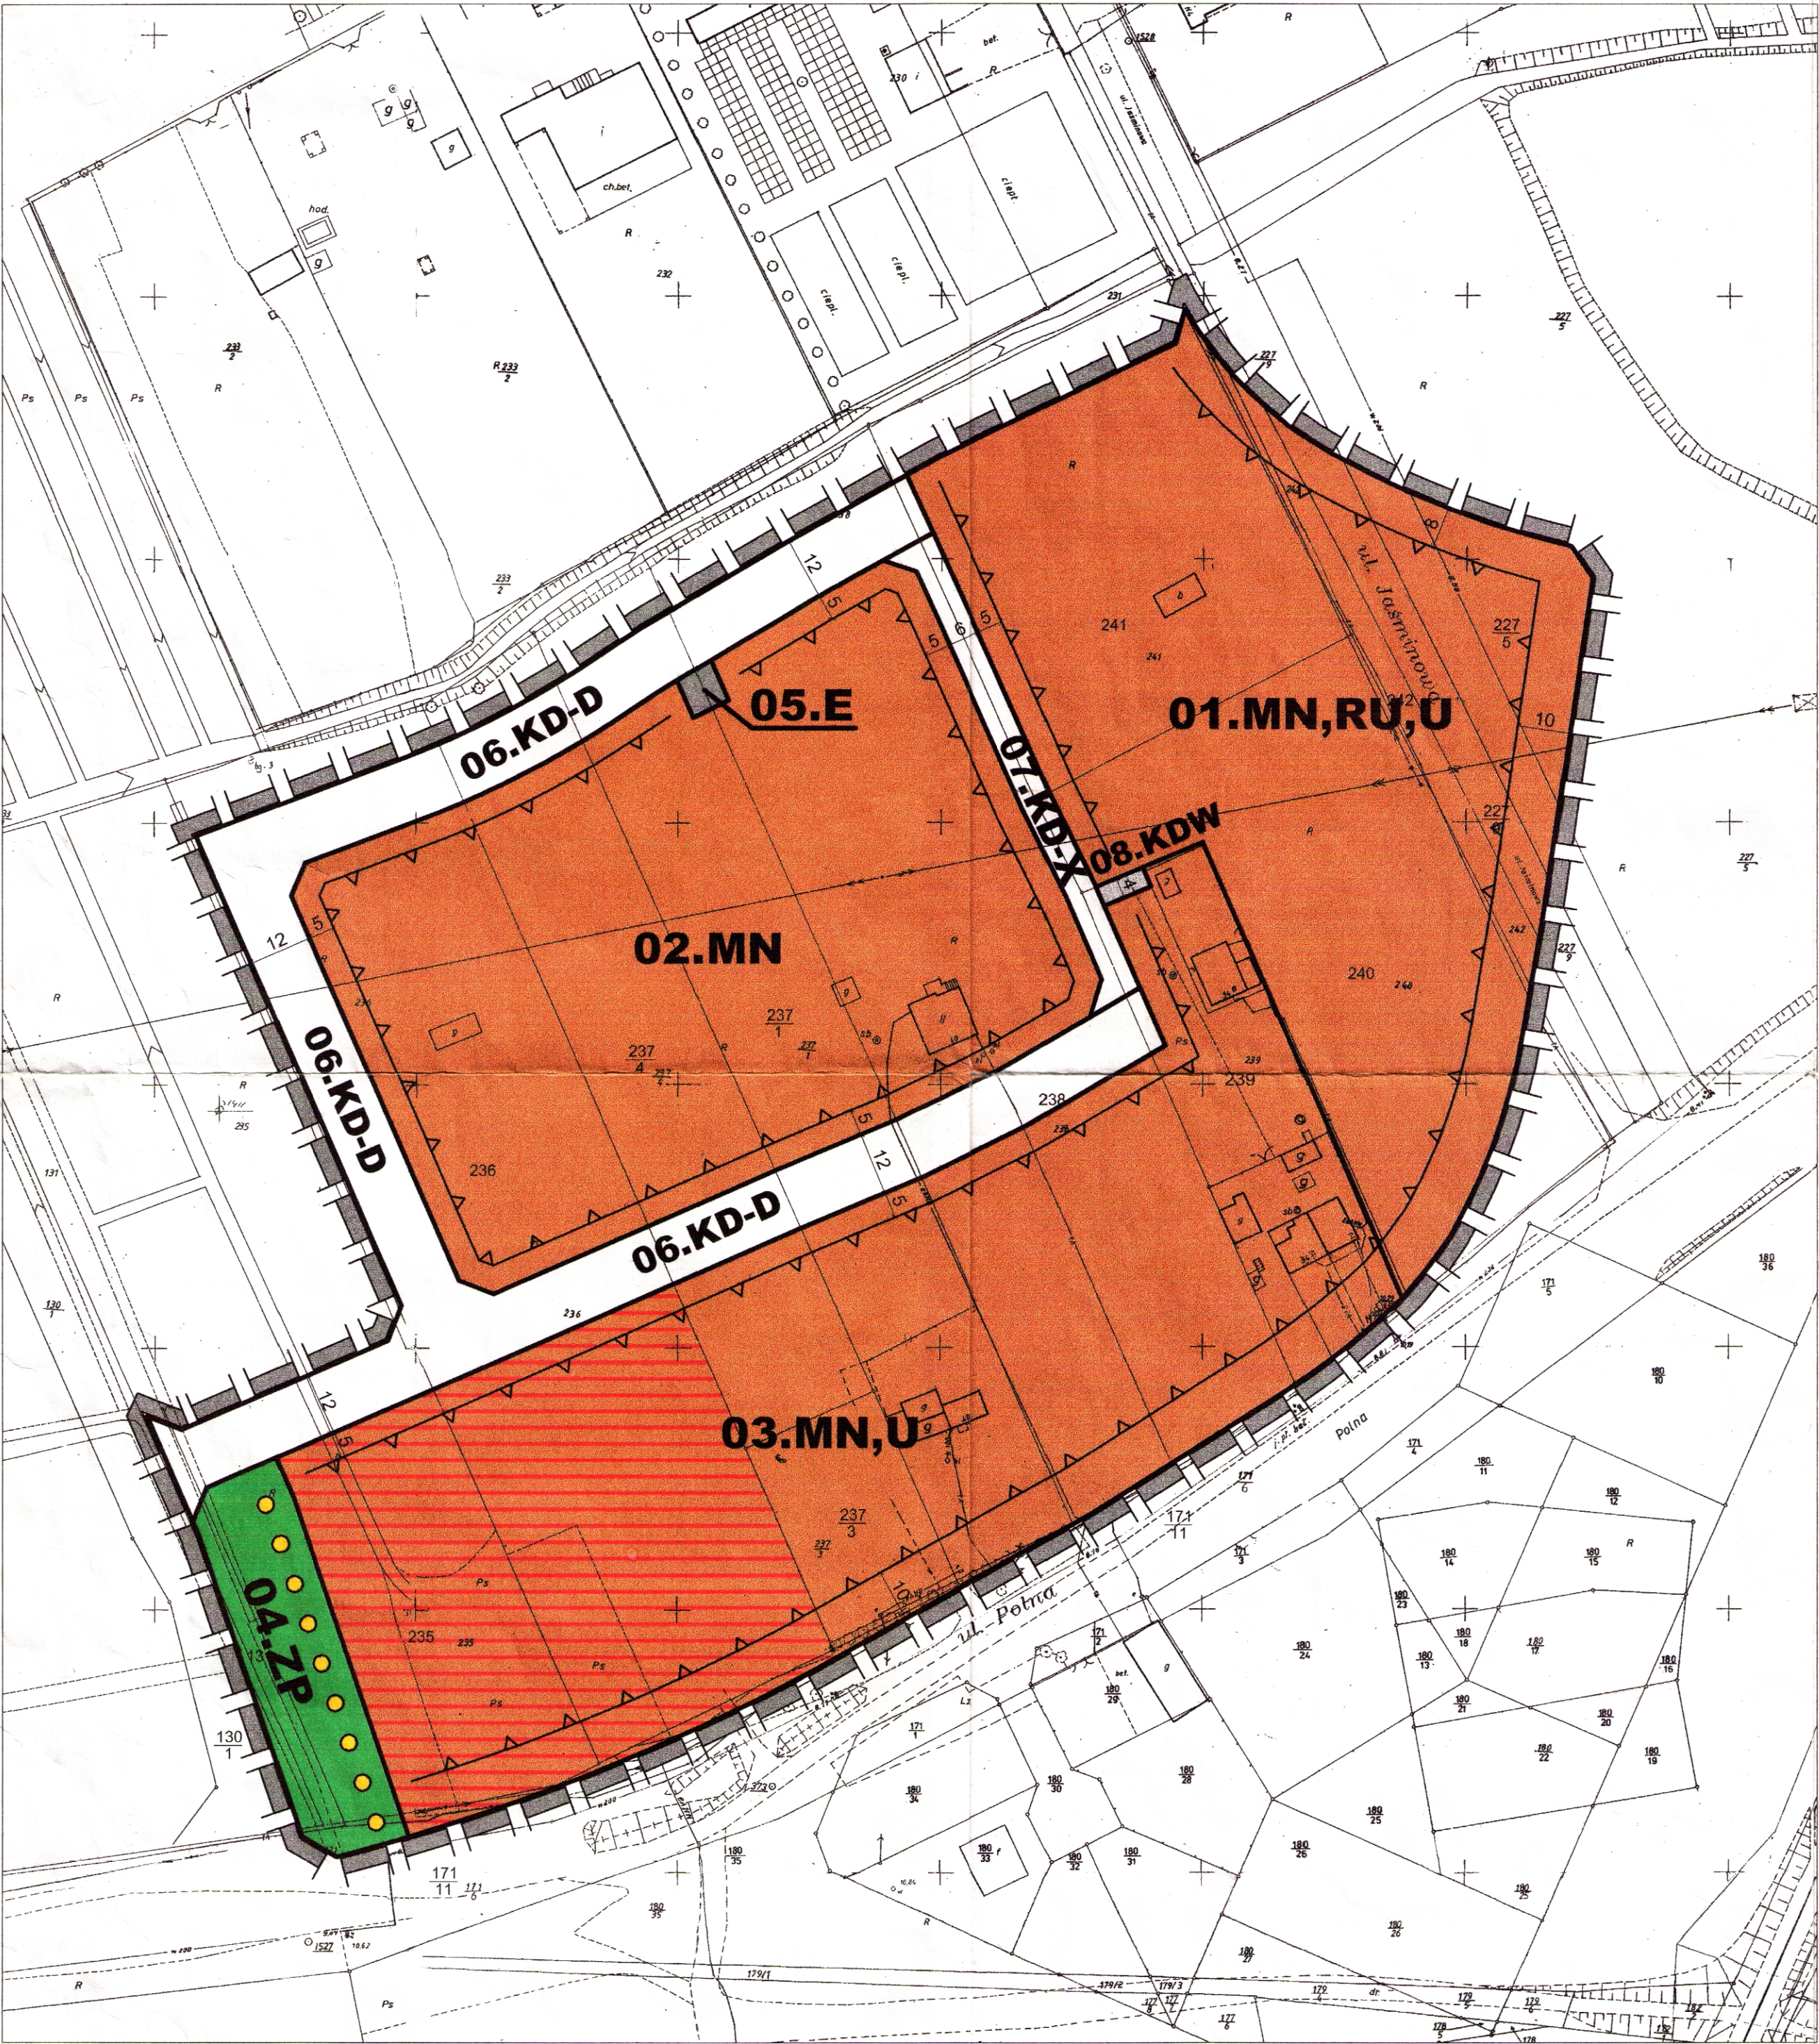


Załącznik nr 1 do Uchwały Nr XXX/277/2004
Rady Miejskiej Redy z dnia 21.12.2004 r.
(opublikowanej w Dzienniku Urzędowym
Województwa Pomorskiego z dnia 17.02.2005 r.
Nr...15..., pozycja...324...)

MIASTO REDA - STUDIUM UWARUNKOWAŃ I KIERUNKÓW
ZAGOSPODAROWANIA PRZESTRZENNEGO (FRAGMENT)

- KIERUNKI ROZWOJU PRZESTRZENNEGO
skala 1:5000
- GRANICA OPRACOWANIA ZMIANY PLANU
- MN

 MIESZKALNICTWO NISKINTENSYWNE I USŁUGI
- UP

 USŁUGI PUBLICZNE

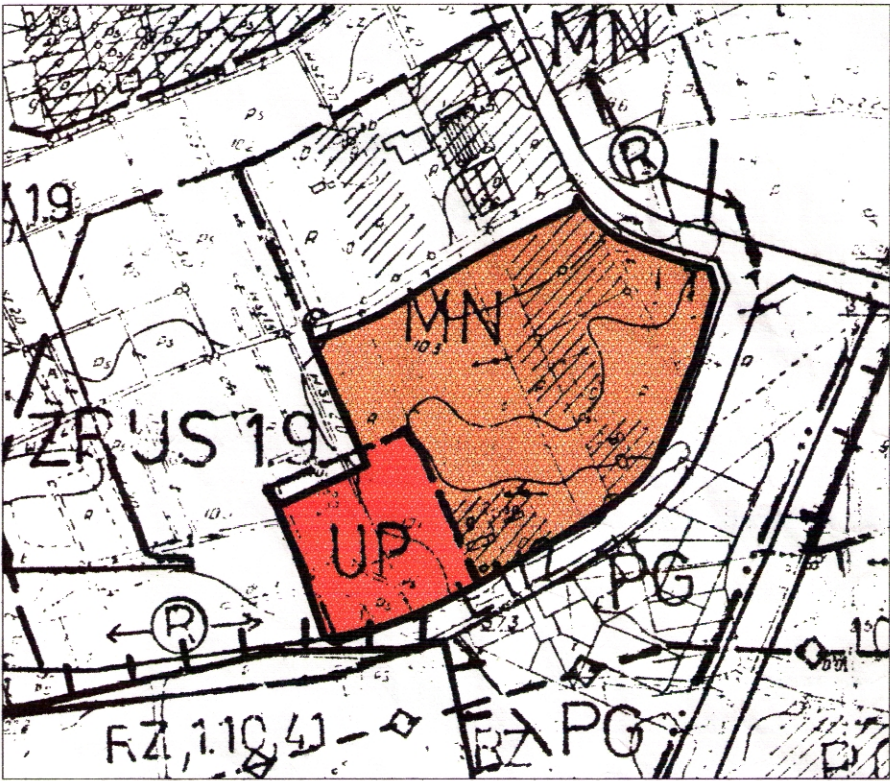

LEGENDA

- GRANICA OBSZARU OBJĘTEGO ZMIANĄ PLANU

USTALENIA ZMIANY PLANU:

LINIE ROZGRANICZAJĄCE TERENY O RÓŻNYM PRZEZNACZENIU
LUB RÓŻNYCH ZASADACH ZAGOSPODAROWANIA

OZNACZENIA IDENTYFIKACYJNE ORAZ PRZEZNACZENIE
TERENÓW W LINIACH ROZGRANICZAJĄCYCH

01.MN

NUMER TERENU

SYMBOL PRZEZNACZENIA TERENU
- MN

 TERENY ZABUDOWY MIESZKANIOWEJ JEDNORODZINNEJ
- U

 TERENY ZABUDOWY USŁUGOWEJ
- RU

 TERENY UPRAW OGRÓDNICZYCH I OBSŁUGI
PRODUKCJI W GOSPODARSTWACH ROLNYCH
I OGRÓDNICZYCH
- ZP

 TERENY ZIELENI URZĄDZONEJ
- E

 TERENY URZĄDZEŃ ELEKTROENERGETYCZNYCH

KD-D

 TEREN PUBLICZNYCH DRÓG DOJAZDOWYCH

KD-X

 TEREN PUBLICZNEGO CIĄGU PIESZO-JEZDNEGO

KDW

 TEREN DROGI WEWNĘTRZNEJ WYRÓŻNIONE ZASADY ZABUDOWY
I ZAGOSPODAROWANIA TERENU TERENY LOKALIZACJI USŁUG PUBLICZNYCH CIĄGI PIESZE POZA WYDZIELONYMI TERENAMI KOMUNIKACJI NIEPRZEKRACZALNE LINIE ZABUDOWY

BURMISTRZ MIASTA REDY NA PODSTAWIE UCHWAŁY RADY MIEJSKIEJ REDY XIII/126/2003			
Biuro Urbanistyczne arch. Maria Czerniak ul. Langiewicza 14 81 - 737 Sopot		ZMIANA MIEJSCOWEGO PLANU ZAGOSPODAROWANIA PRZESTRZENNEGO DZIELNICY 12 MARCA W REDZIE - CZĘŚCI POŁUDNIOWEJ W REJONIE ULIC POLNEJ I JAŚMINOWEJ	
PRZEDMIOT RYSUNKU:		SKALA:	NR RYS.
RYSUNEK PLANU		1:1000	
Zespół głównego projektanta:		Imię i nazwisko	Uprawnienia
Główny projektant:		mgr inż. arch. Maria Czerniak	urbanistyczne nr 1288/82 wpis na listę członków POIU w Gdańsku nr G-032/2002
Asystent:		mgr inż. arch. Lidia Urbańska	
Asystent:		Agnieszka Kass	
grudzień 2004			