


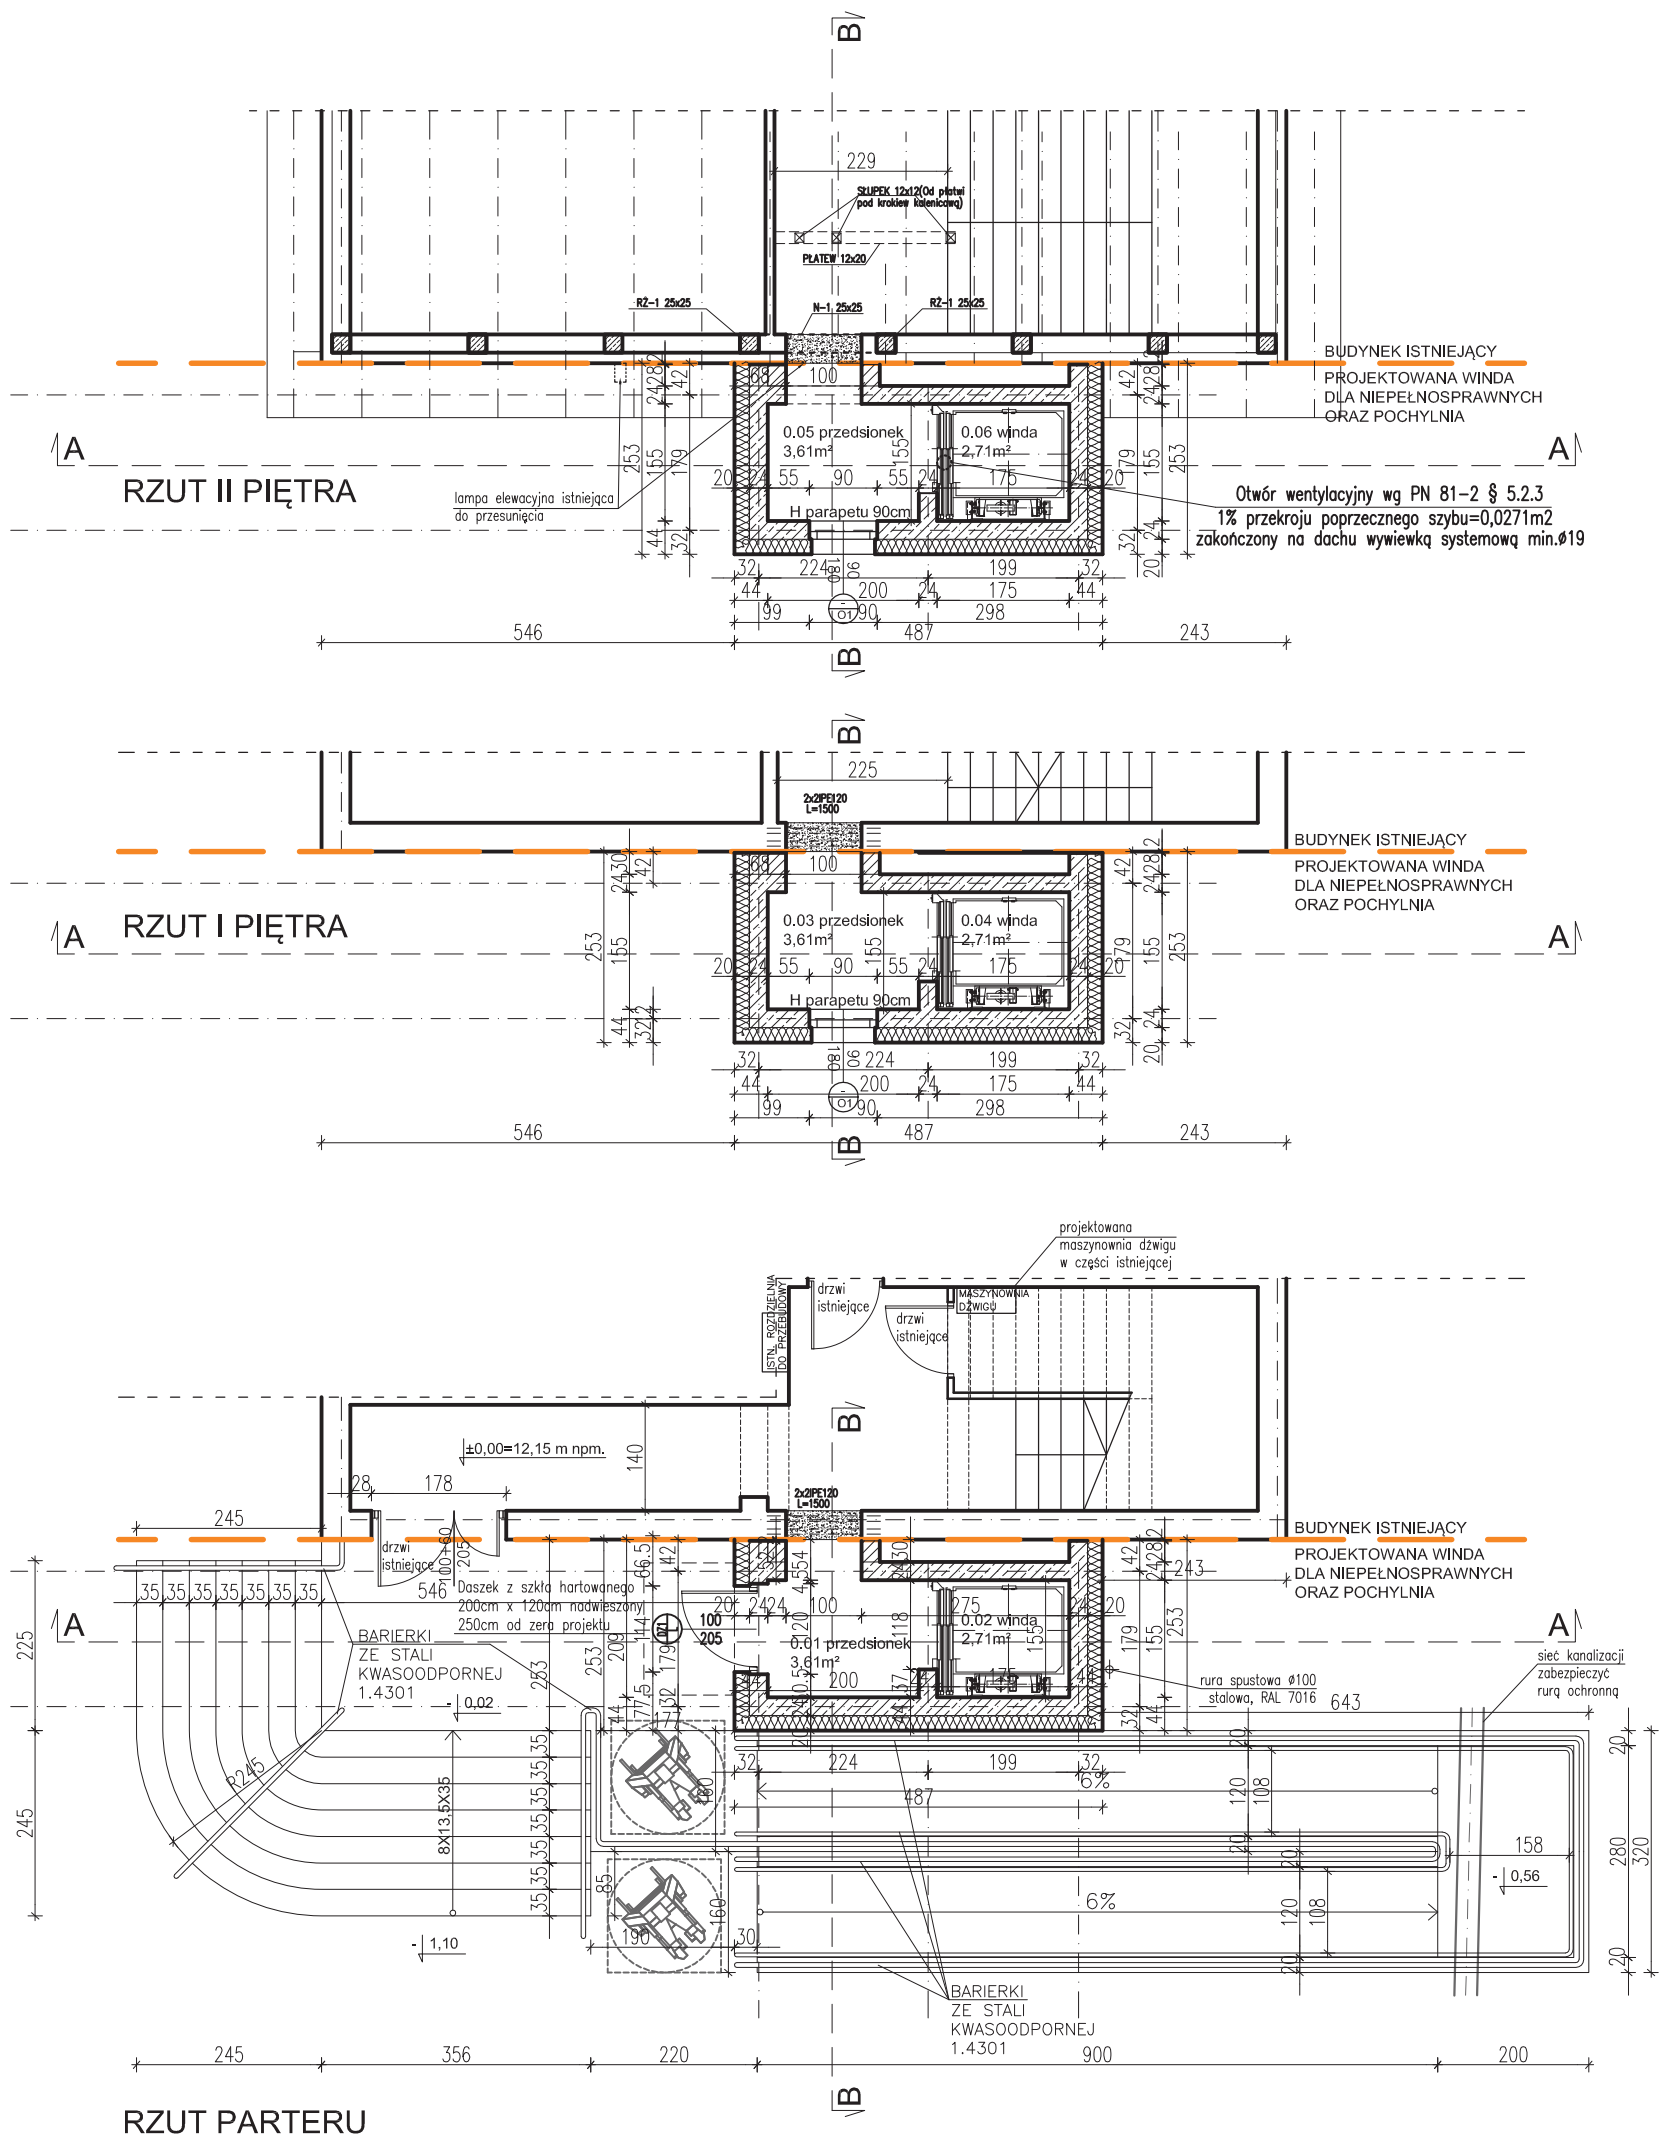

RZUT PARTERU

UWAGA 1:
PPP PARTERU 12,15 I POZIOMY I I II PIĘTRA
ZE WZGLĘDU NA POMIAR ARCHIWALNY - SPRAWDZIĆ W NATURZE

UWAGA 2:
PRZED PRZYSTĄPIENIEM
DO ROBÓT BUDOWLANYCH
WYSOKOŚĆ NADSZYBIA I PODSZYBIA WINDY
SKONSULTOWAĆ Z WYBRANYM
PRODUCENTEM TYPU WINDY

UWAGA 3:
OKNA DACHOWE ISTNIEJĄCE DO DEMONTAŻU
I LAMPA ISTNIEJĄCA NA ELEWACJI PÓŁNOCNEJ
DO PRZESUNIĘCIA - SPRAWDZIĆ W NATURZE

ZASILANIE WINDY Z ISTNIEJĄCEGO ZŁĄCZA KABLOWEGO
W ODLEGŁOŚCI OKOŁO 75m OD WINDY,
KABEL PROWADZIĆ W WYKOPIE, NA TERENIE TRASY
TRYLINKA DO ODTWORZENIA

UWAGA 4:
W RAZIE RÓŻNIC W NATURZE WIĘZBY
SKONTAKTOWAĆ SIĘ Z PROJEKTANTEM

PRACOWNIA PROJEKTOWA JOANNA OKRASKA ul. Łukowa 16 lok. 4 93-410 Łódź www.e-architekt.pl telefon 601 36 10 66			
Tytuł opracowania: PROJEKT WYKONAWCZY DOBUDOWY WINDY ORAZ POCHYLNI DLA NIEPEŁNOSPRAWNYCH WRAZ Z PRZEBUDOWĄ SCHODÓW ZEWNĘTRZNYCH PRZY BUDYNKU MOSIR W REDZIE			
Inwestor: GMINA MIASTO REDA MOSIR UL. GDAŃKA 33, 84-240 REDA		Adres inwestycji: MOSIR W REDZIE UL. ŁĄKOWA 59 84-240 REDA DZIAŁKA NR 60/1 OBRĘB 01 REDA	
Autor projektu: mgr inż. arch. JOANNA OKRASKA w specjalności architektonicznej bez ograniczeń Współpraca: mgr inż. arch. IGA PETRI			Podpis: upr. nr 57/00/WŁ
Tytuł rysunku: RZUTY KONDYGNACJI		NR RYS.: 02/A.Z1	Data: SIERPIEŃ 2017
		Skala: 1:100	