MAPA DO CELÓW PROJEKTOWYCH
Arkusz nr 1
SKALA 1:500
Obwód: Rada ul. Gdańska

Współrzędne geodezyjne
Układ: „2000"
Strefa: 7
Południk: 21°
Nr ref.: PL-EVRF2007-NMA
Nr arkusza: N-34-131-C-b-1-1
Nr godła arkusza mapy zasadniczej: N-34-131-C-b-1-1 (wg Zarządzenia Prezesa GUGiK z dnia 9 listopada 2012 r. (Dz. Urz. GUGiK z 2012 r. poz. 1))

Układ wysokościowy: Kronsztad1977
Układ współrzędnych: 2000/7

Działka, arkusz: 21,4(2,3,4)

Mapa jest sporządzona na podstawie: geodezyjnej osnowy poziomej i wysokościowej, mapy do celów projektowych

Obręby: 0

Mapa jest sporządzona na podstawie w terenie trwale zastabilizowanych w sieciach state punktach pomiarowych oraz na podstawie pomiarów sytuacyjno-wysokościowych wykonanych metodą tachimetryczną za pomocą tachimetru elektronicznego.

LEGENDA:

granice działek ewidencyjnych - mapa do celów projektowych

Wszystkie sytuacyjne, trwałe, na powierzchni terenowej naniesione elementy zagospodarowania terenu, wynikające z pomiarów, zostały wykonane z dokładnością nie większą niż 0,30 m (0,3 mm).

W przypadku sporządzenia mapy wynikiem jej przetworzenia cyfrowego w „2000" jest to mapa.

Dokładność przebiegu linii granic...

MAPA DO CELÓW PROJEKTOWYCH
SKALA 1:500
Obwód: Rada ul. Gdańska

Współrzędne geodezyjne
Układ: „2000"
Strefa: 7
Południk: 21°
Nr ref.: PL-EVRF2007-NMA
Nr arkusza: N-34-131-C-b-1-2
Nr godła arkusza mapy zasadniczej: N-34-131-C-b-1-2 (wg Zarządzenia Prezesa GUGiK z dnia 9 listopada 2012 r. (Dz. Urz. GUGiK z 2012 r. poz. 1))

Układ wysokościowy: Kronsztad1977
Układ współrzędnych: 2000/7

Działka, arkusz: 21,4(2,3,4)

Mapa jest sporządzona na podstawie: geodezyjnej osnowy poziomej i wysokościowej, mapy do celów projektowych

Obręby: 0

Mapa jest sporządzona na podstawie w terenie trwale zastabilizowanych w sieciach state punktach pomiarowych oraz na podstawie pomiarów sytuacyjno-wysokościowych wykonanych metodą tachimetryczną za pomocą tachimetru elektronicznego.

LEGENDA:

granice działek ewidencyjnych - mapa do celów projektowych

Wszystkie sytuacyjne, trwałe, na powierzchni terenowej naniesione elementy zagospodarowania terenu, wynikające z pomiarów, zostały wykonane z dokładnością nie większą niż 0,30 m (0,3 mm).

W przypadku sporządzenia mapy wynikiem jej przetworzenia cyfrowego w „2000" jest to mapa.

Dokładność przebiegu linii granic...

MAPA DO CELÓW PROJEKTOWYCH
Arkusz nr 3
SKALA 1:500
Obwód: Rada ul. Gdańska

Współrzędne geodezyjne
Układ: „2000"
Strefa: 7
Południk: 21°
Nr ref.: PL-EVRF2007-NMA
Nr arkusza: N-34-131-C-b-1-3
Nr godła arkusza mapy zasadniczej: N-34-131-C-b-1-3 (wg Zarządzenia Prezesa GUGiK z dnia 9 listopada 2012 r. (Dz. Urz. GUGiK z 2012 r. poz. 1))

Układ wysokościowy: Kronsztad1977
Układ współrzędnych: 2000/7

Działka, arkusz: 21,4(2,3,4)

Mapa jest sporządzona na podstawie: geodezyjnej osnowy poziomej i wysokościowej, mapy do celów projektowych

Obręby: 0

Mapa jest sporządzona na podstawie w terenie trwale zastabilizowanych w sieciach state punktach pomiarowych oraz na podstawie pomiarów sytuacyjno-wysokościowych wykonanych metodą tachimetryczną za pomocą tachimetru elektronicznego.

LEGENDA:

granice działek ewidencyjnych - mapa do celów projektowych

Wszystkie sytuacyjne, trwałe, na powierzchni terenowej naniesione elementy zagospodarowania terenu, wynikające z pomiarów, zostały wykonane z dokładnością nie większą niż 0,30 m (0,3 mm).

W przypadku sporządzenia mapy wynikiem jej przetworzenia cyfrowego w „2000" jest to mapa.

Dokładność przebiegu linii granic...

MAPA DO CELÓW PROJEKTOWYCH
Arkusz nr 4
SKALA 1:500
Obwód: Rada ul. Gdańska

Współrzędne geodezyjne
Układ: „2000"
Strefa: 7
Południk: 21°
Nr ref.: PL-EVRF2007-NMA
Nr arkusza: N-34-131-C-b-1-4
Nr godła arkusza mapy zasadniczej: N-34-131-C-b-1-4 (wg Zarządzenia Prezesa GUGiK z dnia 9 listopada 2012 r. (Dz. Urz. GUGiK z 2012 r. poz. 1))

Układ wysokościowy: Kronsztad1977
Układ współrzędnych: 2000/7

Działka, arkusz: 21,4(2,3,4)

Mapa jest sporządzona na podstawie: geodezyjnej osnowy poziomej i wysokościowej, mapy do celów projektowych

Obręby: 0

Mapa jest sporządzona na podstawie w terenie trwale zastabilizowanych w sieciach state punktach pomiarowych oraz na podstawie pomiarów sytuacyjno-wysokościowych wykonanych metodą tachimetryczną za pomocą tachimetru elektronicznego.

LEGENDA:

granice działek ewidencyjnych - mapa do celów projektowych

Wszystkie sytuacyjne, trwałe, na powierzchni terenowej naniesione elementy zagospodarowania terenu, wynikające z pomiarów, zostały wykonane z dokładnością nie większą niż 0,30 m (0,3 mm).

W przypadku sporządzenia mapy wynikiem jej przetworzenia cyfrowego w „2000" jest to mapa.

Dokładność przebiegu linii granic...

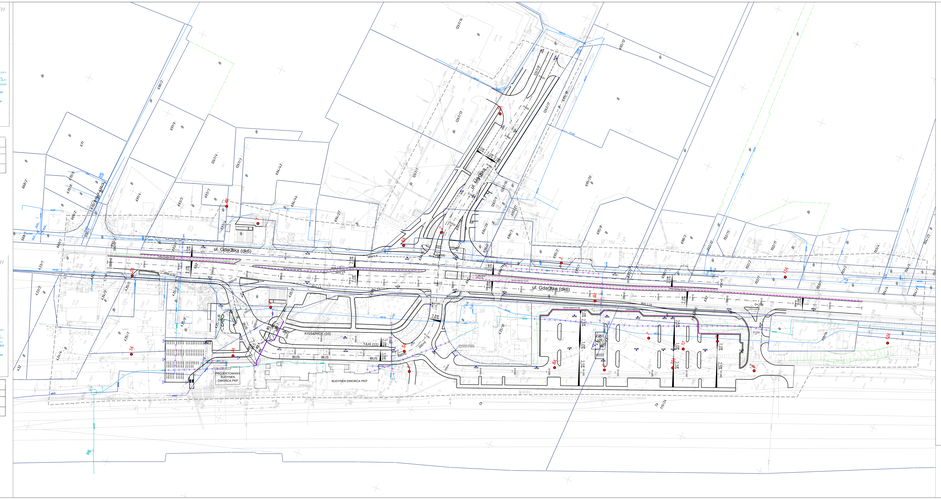
ul. Gdańska (DK1)
ul. Gdańska (DK1)
ul. Gdańska (DK1)