
JEDNOSTRONNA SKOCZNIA, Z RÓWNOLEGŁYMI ODDZIELNYMI ROZBIEGAMI DLA SKOKU W DAL I TRÓJSKOKU

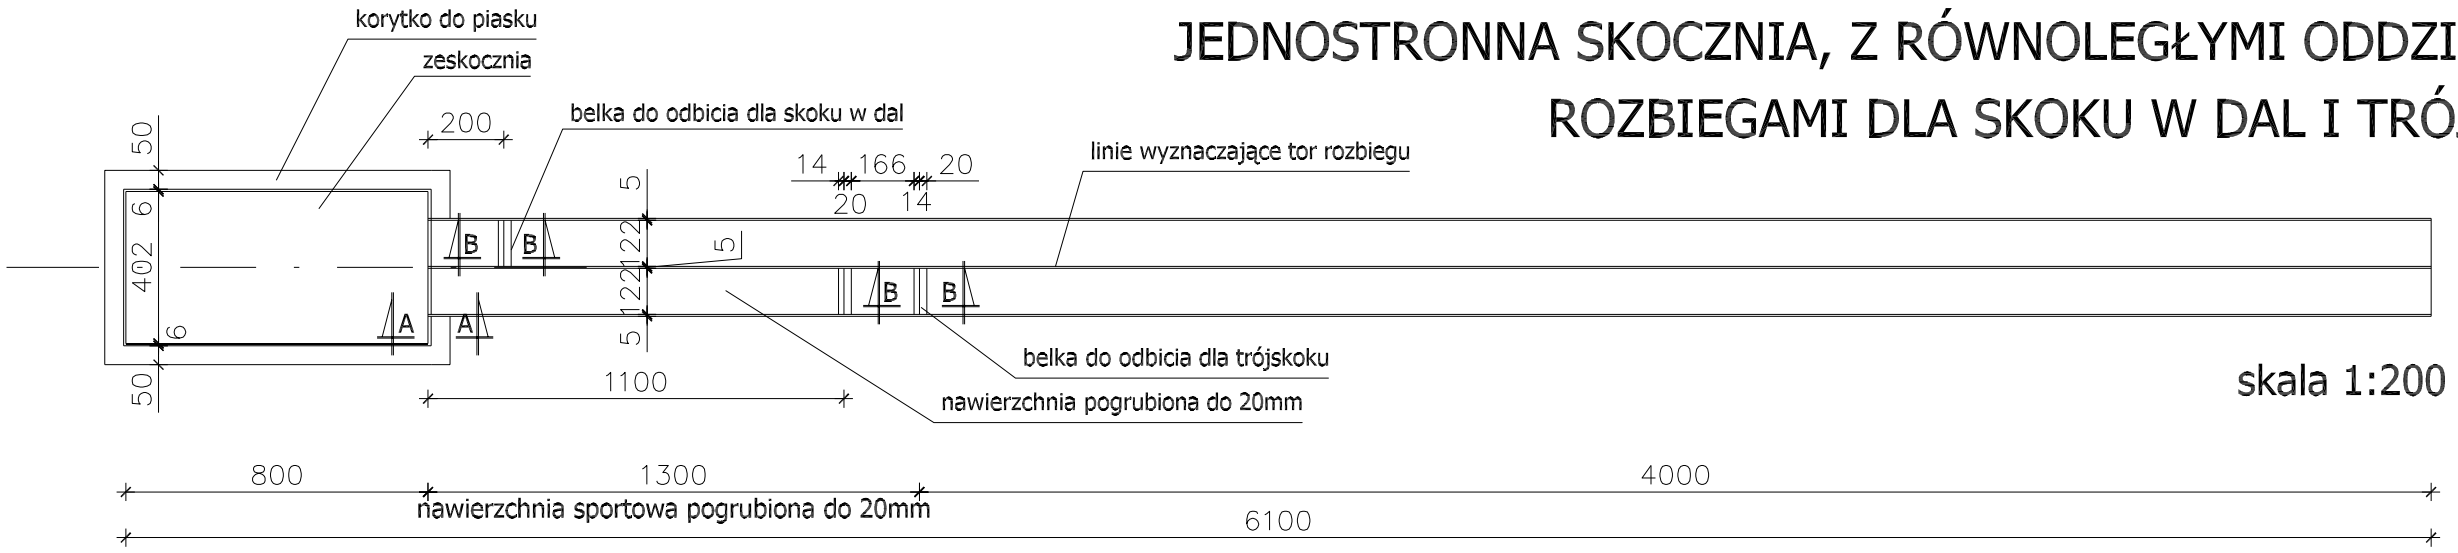


skala 1:200


Detal zeskoczni A-A
skala 1:10

NAWIERZCHNIA PIASKOWNICY

piasek kwarcowy, frakcja 0,2-1,3mm	30,0cm
miał kamienny, frakcja 1-4mm	4,0cm
kruszywo kamien.(nie wapienne) łamane, frak.0-63mm	15,0cm
piasek lub pospółka	10,0cm
grunt rodzimy	

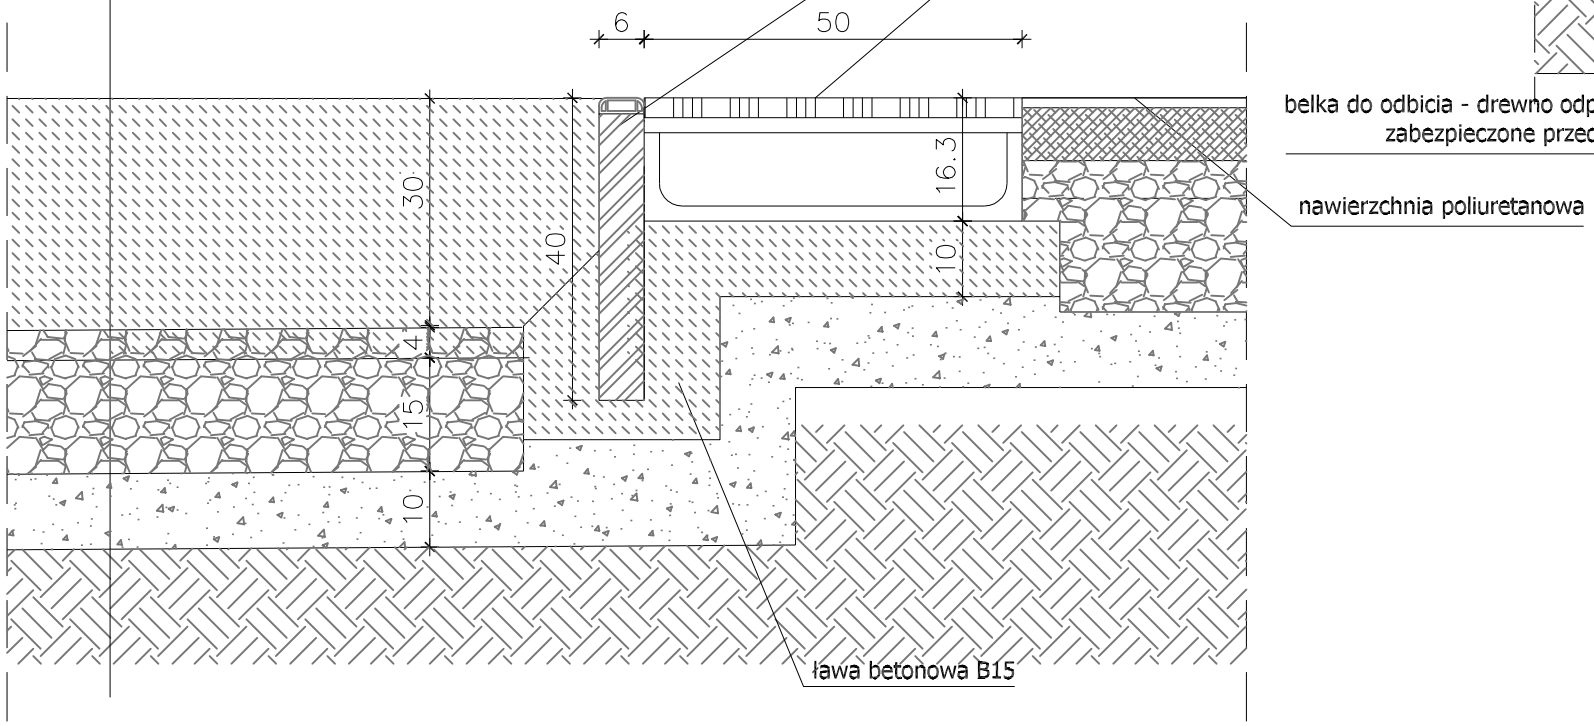

Detal belki do odbicia B-B
skala 1:10

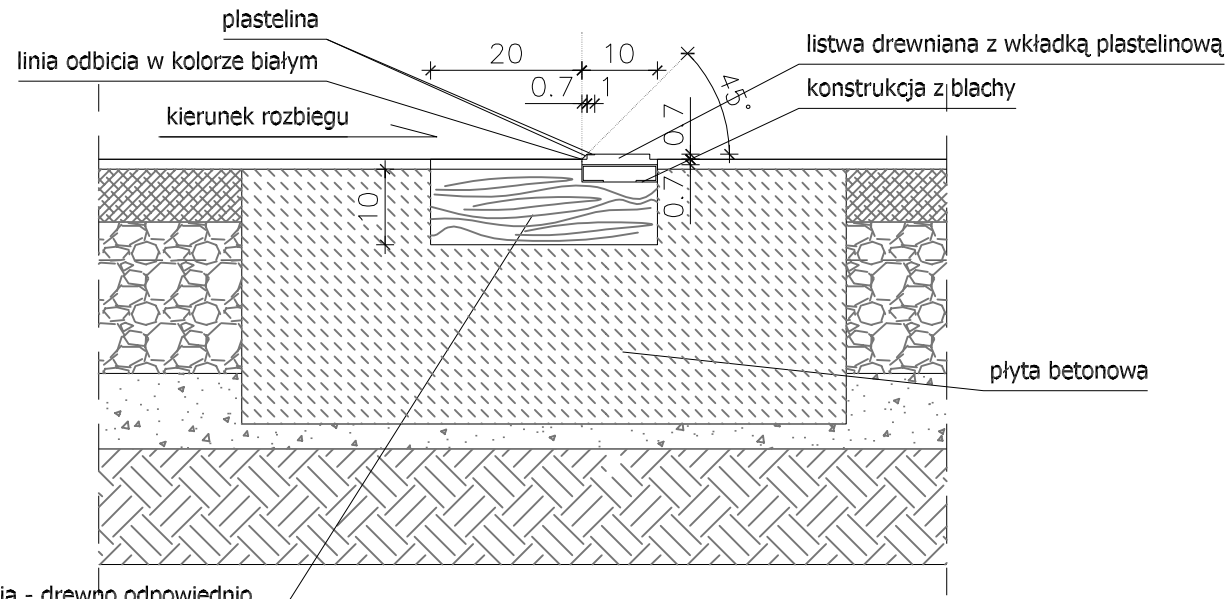

UWAGA:
1. Podbudowy betonowe dla posadowienia korytek do łapania piasku, wykonać zgodnie z zaleceniami producenta.
2. Belka do odbicia winna być prostokątna wykonana z drewna (wym.dł.122,0cm, szer.20,0cm, gr. 10,0cm) koloru białego. Elementem "wyposażenia" do odbicia jest listwa z wkładką plastelinową.
3. Zapewnić odwodnienie zeskoczni do warstw chłonnych rurką drenarską.

1. Obiekt wykonać zgodnie ze sztuką budowlaną oraz obowiązującymi przepisami i normami.
2. Stosować wyroby dopuszczone do stosowania w budownictwie i akceptowane przez PZLA..
3. Wszystkie wymiary podane bez miana są w centymetrach.
4. Nie wolno odmierzać żadnych wymiarów z rysunków.
5. Obowiązkiem wykonawcy jest sprawdzić wszystkie wymiary w naturze i przekazać informacje o zmianach w wymiarach do biura architektonicznego.
6. Stosować zalecenia i instrukcje producentów i dostawców.

Jednostka projektowania

archigraf PRACOWNIA ARCHITEKTONICZNA A. JABŁOŃSKA-GIBAS ul.Kwietna 28E/1, 80-330 Gdańsk, tel. 058/559-81-93

Autor / projektant / nr uprawnień: podpis:
mgr inż. arch.
AGATA JABŁOŃSKA-GIBAS
uprawnienia budowlane w specjalności architektonicznej do projektowania bez ograniczeń PO/KK/273/2009

Sprawdzający: / nr uprawnień: / podpis:
dr inż. arch.
ROBERT IDEM
uprawnienia budowlane do projektowania bez ograniczeń w specjalności architektonicznej nr ewid. 199/Gd/99

Projekt / nazwa obiektu / adres:
Projekt przebudowy istniejącej bieżni żużlowej na poliuretanową wraz z infrastrukturą wewnątrz bieżni, budowę instalacji kanalizacji deszczowej i parkingu na obiekcie Miejskiego Ośrodka Sportu i Rekreacji w Redzie
84-240 Reda, ul. Łąkowa 59
działka nr 60/1

Inwestor:
Gmina Miasta Reda
84-240 Reda, ul. Gdańska 33

Faza opracowania/branża:
Projekt budowlany
Architektura

Nazwa rysunku:
JEDNOSTRONNA SKOCZNIA DLA SKOKU W DAL I TRÓJSKOKU

Data:
Sierpień' 2015

Skala:
1:10, 1:200

Nr rysunku:
A-3