
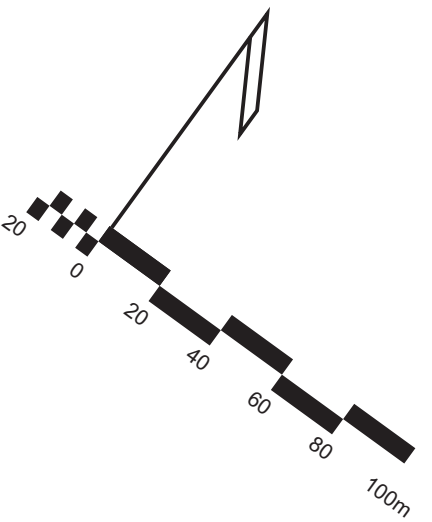


Załącznik nr 1 do uchwały
Rady Miejskiej Redy
z dn.

Zmiana fragmentów miejscowych planów zagospodarowania
przestrzennego dzielnicy 12 Marca w Redzie - części
południowej i części północnej
skala 1 : 2000

- LEGENDA:
- granica opracowania planu
 - linie rozgraniczające tereny o różnym przeznaczeniu lub różnych zasadach zagospodarowania
 - orientacyjne podziały działek przeznaczonych pod zabudowę
 - maksymalna nieprzekraczalna linia zabudowy wolnostojącej
 - Obszar Chronionego Krajobrazu Puszczy Darłubskiej
 - strefa ochrony pośredniej zewnętrznej projektowanego ujęcia wody "Pleśszewo II"
 - obszar archeologiczny wpisany do rejestru zabytków
 - strefa ochrony archeologicznej
 - obszar potencjalnego zagrożenia ruchami masowymi ziemi
 - MN tereny zabudowy mieszkaniowej jednorodzinnej
 - U teren zabudowy usługowej
 - ZL lasy
 - ZO zieleni ochronna
 - KDL teren ulicy lokalnej
 - KDD tereny ulic dojazdowych
 - KDX tereny publicznych ciągów pieszych
 - E tereny infrastruktury technicznej - elektroenergetyka (trafostacja)
 - W teren infrastruktury technicznej - ujęcie wody

Wyrys ze studium uwarunkowań i kierunków
zagospodarowania przestrzennego miasta Redy

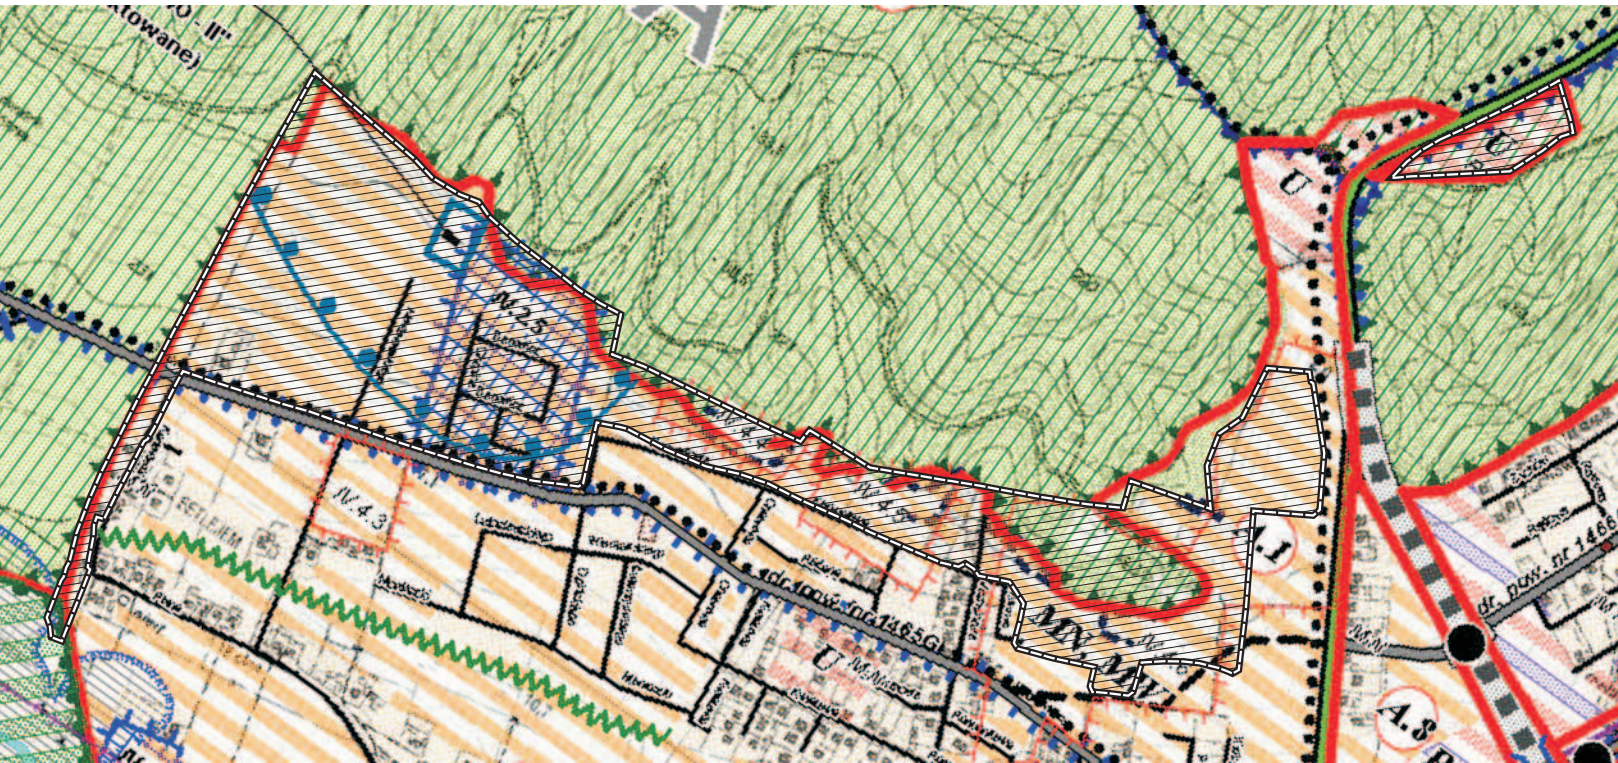

STUDIO DZ Daniel Zabuski

80 - 171 Gdańsk, ul. Bałcha 29a, tel. 0 607 082 359

ZMIANA FRAGMENTÓW MIEJSCOWYCH PLANÓW
ZAGOSPODAROWANIA PRZESTRZENNEGO

dzielnicy 12 Marca w Redzie - części południowej i części północnej

ZLECENIODAWCA:	GLÓWNY INŻYNIER	oprac. arch. Daniel Zabuski sierpień-wrzesień 2018r.	
URZĄD MIASTA REDY	WSPÓŁPROJEKTANT	mgr inż. arch. Sławomir Lechowicz	
	WSPÓŁPRACCA	mgr inż. arch. Łukasz Pienkiewicz	
		Katolizacja Architekci	