

Załącznik nr 1 do uchwały Nr III/30/2006
Rady Miejskiej w Redzie
z dnia 20 grudnia 2006r.


Zmiana miejscowego planu zagospodarowania przestrzennego
terenu przeznaczzonego na ciepłownię miejską na obszarze
jednostki "C" przy ul. Obwodowej w Redzie

skala 1 : 1000

LEGENDA:

- granicza opracowania planu
- linie rozgraniczające tereny o różnym przeznaczeniu
lub różnych zasadach zagospodarowania
- maksymalna nieprzekraczalna linia zabudowy
- oś linii wysokiego napięcia
- pas strefy ochronnej linii wysokiego napięcia
- oś linii średniego napięcia
- pas strefy ochronnej linii średniego napięcia
- U/P tereny zabudowy usługowej z dopuszczeniem
obiektów produkcyjnych, składów i magazynów
- EC/U,P teren ciepłowni miejskiej z dopuszczeniem zabudowy
usługowej, obiektów produkcyjnych, składów i magazynów
- KDZ teren ulicy zbiorczej
- KDD tereny ulic dojazdowych

Wyrys ze studium uwarunkowań i kierunków
zagospodarowania przestrzennego miasta Redy

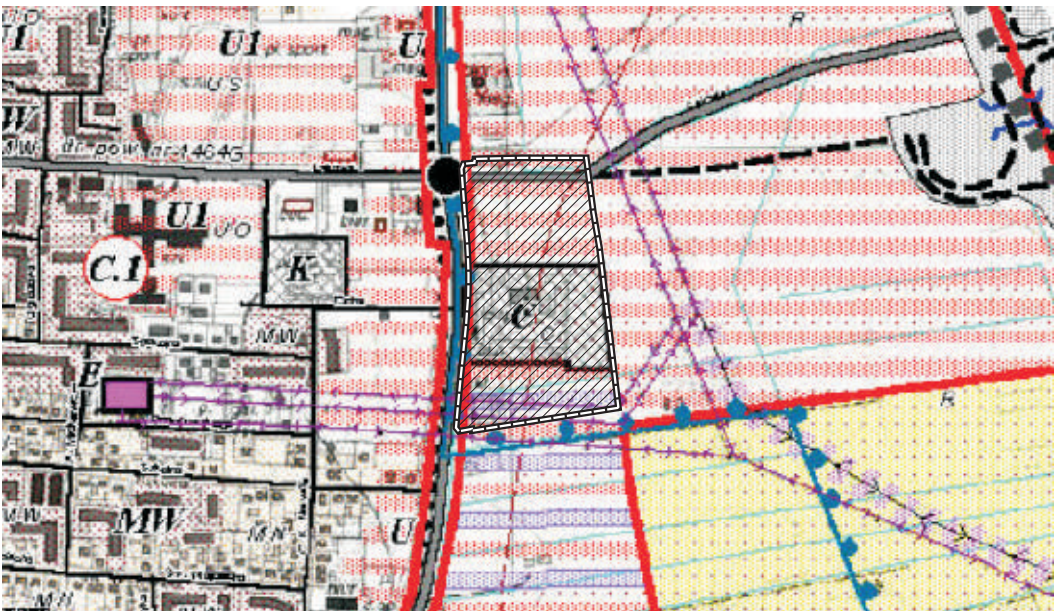

STUDIO DZ Daniel Załuski

80 - 171 Gdańsk, ul. Bacha 29a, tel. 0 607 082 359

ZMIANA MIEJSCOWEGO PLANU ZAGOSPODAROWANIA PRZESTRZENNEGO terenu przeznaczzonego na ciepłownię miejską na obszarze jednostki "C" przy ul. Obwodowej w Redzie			
ZLECENIODAWCA: URZĄD MIASTA REDY	GŁÓWNY PROJEKTANT	dr inż. arch. Daniel Załuski upr. urb. nr 1504	
	WSPÓLPROJEKTANT	mgr inż. arch. Sławomir Ledwoń	
	WSPÓŁPRACA	Małgorzata Archutowska	

