

Załącznik nr 1 do uchwały Nr VI/76/2007
Rady Miejskiej w Redzie
z dnia 29 marca 2007r.


Miejscowy plan zagospodarowania przestrzennego fragmentu
miasta Redy - rejon Cieclocina

skala 1 : 2000

LEGENDA:

- granica opracowania planu
- linie rozgraniczające tereny o różnym przeznaczeniu lub różnych zasadach zagospodarowania
- maksymalna nieprzekraczalna linia zabudowy
- orientacyjne podziały działek przeznaczonych pod zabudowę
- oś linii wysokiego napięcia
- pas strefy ochronnej linii wysokiego napięcia
- oś linii średniego napięcia
- pas strefy ochronnej linii średniego napięcia
- budynki i obszary o wartościach kulturowych
- obszary narażone na niebezpieczeństwo powodzi
- MN tereny zabudowy mieszkaniowej jednorodzinnej
- U/MN tereny zabudowy usługowej z dopuszczeniem zabudowy mieszkaniowej jednorodzinnej
- U/MN,MW tereny zabudowy usługowej z dopuszczeniem zabudowy mieszkaniowej jednorodzinnej i wielorodzinnej
- UK teren usług kultu religijnego
- UO teren usług oświaty
- US tereny usług sportu i rekreacji
- P,U teren obiektów produkcyjnych, składów i magazynów oraz zabudowy usługowej
- ZP tereny zieleni urządzonej - park
- ZP/US teren zieleni urządzonej - park z dopuszczeniem usług sportu i rekreacji
- WS teren wód powierzchniowych śródlądowych
- KDL teren ulicy lokalnej
- KDD tereny ulic dojazdowych
- KDW tereny dróg wewnętrznych
- KDX tereny publicznych ciągów pieszych i pieszo-jezdných
- E tereny infrastruktury technicznej - elektroenergetyka (trafostacja)
- G teren infrastruktury technicznej - gazownictwo
- K tereny infrastruktury technicznej - kanalizacja

Wyrys ze studium uwarunkowań i kierunków
zagospodarowania przestrzennego miasta Redy

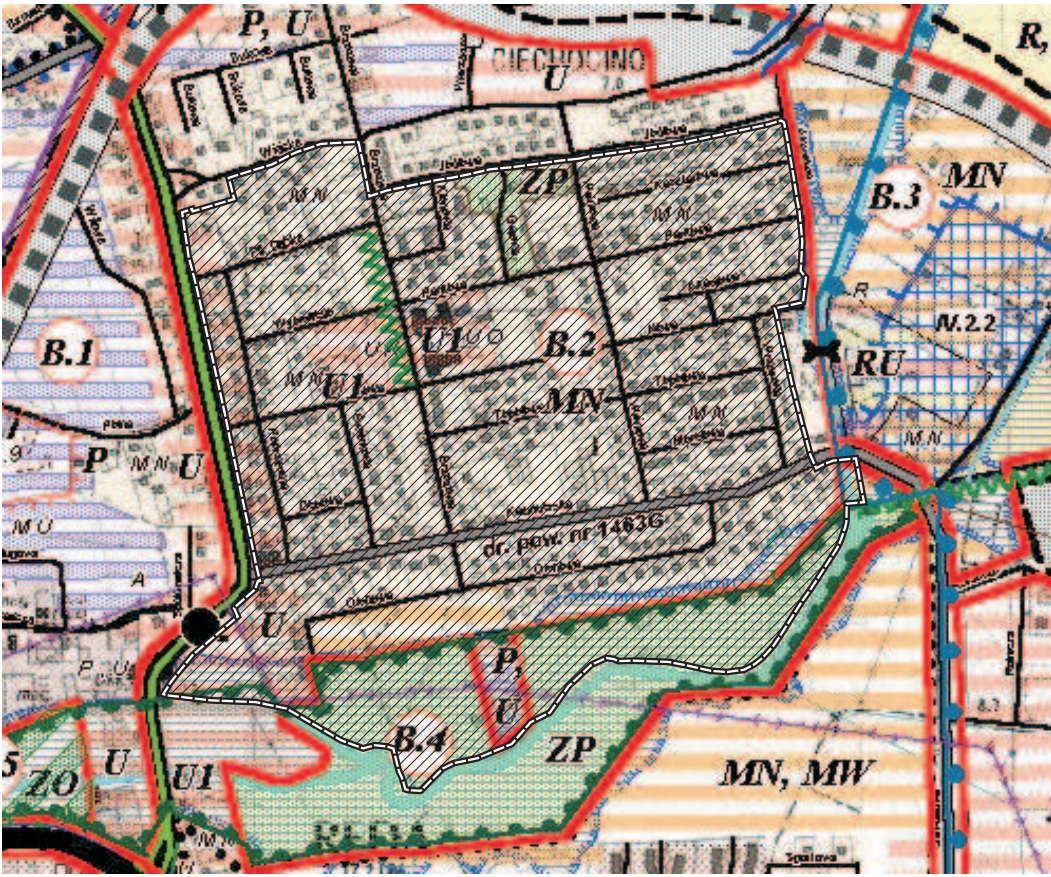

STUDIO DZ Daniel Zaluski

80 - 171 Gdańsk, ul. Bacha 29a, tel. 0 607 082 359

MIEJSKOWY PLAN ZAGOSPODAROWANIA PRZESTRZENNEGO fragmentu miasta Redy - rejon Cieclocina			
ZLECENIODAWCA	GŁÓWNY PROJEKTANT	mgr inż. arch. Daniel Zaluski upr. arch. nr 1504	
URZĄD MIASTA REDY	WSPÓŁPROJEKTANT	mgr inż. arch. Sławomir Ledóch	
	WSPÓŁPRACCA	mgr inż. arch. Łukasz Panewicz Małgorzata Archubowska	