


MIEJSCOWY PLAN ZAGOSPODAROWANIA PRZESTRZENNEGO fragmentu Redowa, dla obszaru położonego w rejonie ul. Rekowskiej, Miodowej, Sosnowej i Kościelnej w Redzie

Załącznik Nr 1 do Uchwały Nr .../.../...Rady Miejskiej w Redzie z dnia



Wyrys ze Studium Uwarunkowań i Kierunków Zagospodarowania Przestrzennego Miasta Redy (Uchwała Nr XXIX/239/97 Rady Miejskiej w Redzie z dnia 08 kwietnia 1997 r. ze zmianami)

granica obszaru objętego planem

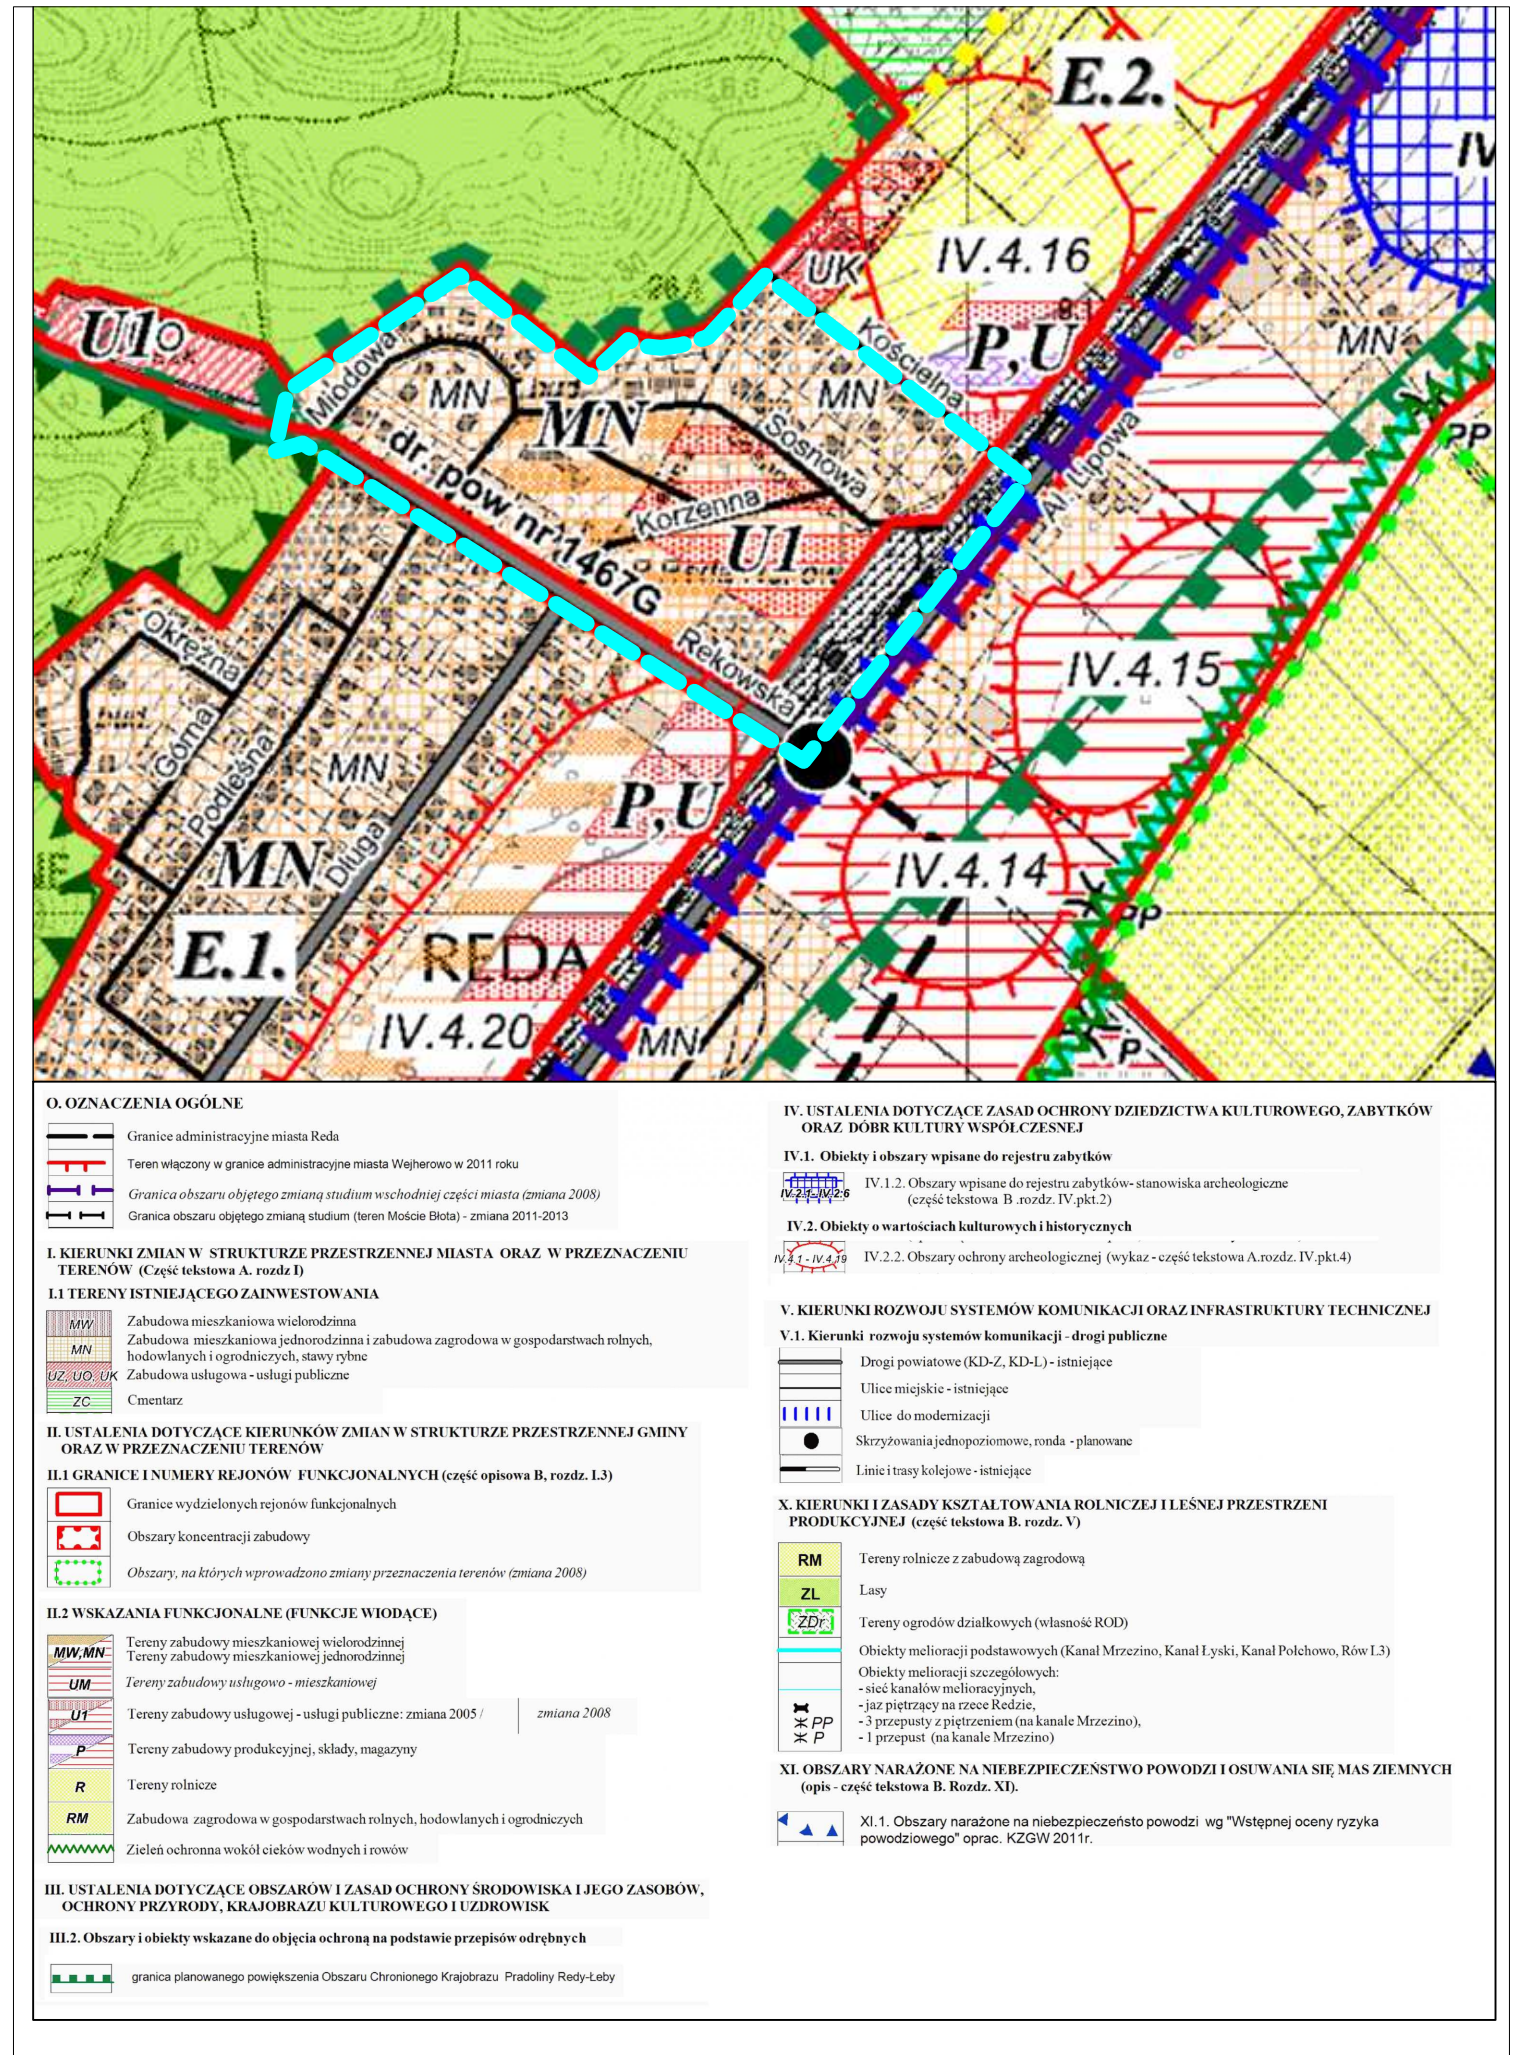

OZNACZENIA

- GRANICA OBSZARU OBJĘTEGO PLANEM
- LINIE ROZGRANICZAJĄCE TERENY O RÓŻNYM PRZEZNACZENIU
- OZNACZENIE TERENU
- (1).(A)
- (1) - KOLEJNY NUMER TERENU
- (A) - PRZEZNACZENIE TERENU
- PRZEZNACZENIE TERENU
- MN - TEREN ZABUDOWY MIESZKANIOWEJ JEDNORODZINNEJ
- MNW - TEREN ZABUDOWY MIESZKANIOWEJ JEDNORODZINNEJ WOLNOSTOJĄCEJ
- MNW-U - TEREN ZABUDOWY MIESZKANIOWEJ JEDNORODZINNEJ WOLNOSTOJĄCEJ LUB USŁUG
- US-ZP - TEREN USŁUG SPORTU I REKREACJI LUB ZIELENI URZĄDZONEJ
- KDL - TEREN DROGI LOKALNEJ
- KDD - TEREN DROGI DOJAZDOWEJ
- KR - TEREN KOMUNIKACJI DROGOWEJ WEWNĘTRZNEJ
- KPP - TEREN KOMUNIKACJI PIESZEJ
- KKK - TEREN KOMUNIKACJI KOLEJOWEJ
- IE - TEREN ELEKTROENERGETYKI
- ZP - TEREN ZIELENI URZĄDZONEJ
- ZASADY OCHRONY I KSZTAŁTOWANIA ŁADU PRZESTRZENNEGO ORAZ ZASADY KSZTAŁTOWANIA KRAJOBRAZU
- WARTOŚCIOWY DRZEWOSTAN DO ZACHOWANIA I OCHRONY (ORIENTACYJNA LOKALIZACJA)
- ZASADY DOTYCZĄCE OCHRONY DZIEDZICTWA KULTUROWEGO I ZABYTKÓW ORAZ DÓBR KULTURY WSPÓŁCZESNEJ
- BUDYNEK O WARTOŚCIACH HISTORYCZNO-KULTUROWYCH
- KAPLICZKA PRZYRODZNA O WARTOŚCIACH HISTORYCZNO-KULTUROWYCH
- NIEPRZEKACZALNA LINIA ZABUDOWY

GRANICE I SPOSOBY ZAGOSPODAROWANIA TERENÓW LUB OBIEKTÓW PODLEGAJĄCYCH OCHRONIE NA PODSTAWIE PRZEPISÓW ODRĘBNYCH

GRANICA OBSZARU CHRONIONEGO KRAJOBRAZU PUSZCZY DARŁUBSKIEJ

GRANICA GZWP NR 110 "PRADOLINA KASZUBSKA I RZĘKA REDA"

GRANICA TERENU ZAMKNIĘTEGO

GRANICA TERENU ZAMKNIĘTEGO - PO REALIZACJI INWESTYCJI NA LINII KOLEJOWEJ NR 213 REDA-HEL

SZCZEGÓLNE WARUNKI ZAGOSPODAROWANIA TERENÓW ORAZ OGRANICZENIA W ICH UŻYTKOWANIU

STREFA OGRANICZEŃ W ZAGOSPODAROWANIU TERENU W ODLEGŁOŚCI 20m OD GRANIC OBSZARU KOLEJOWEGO

PAS EKSPLOATACYJNY DLA INFRASTRUKTURY WODOCIAŁOWEJ

ZASADY MODERNIZACJI, ROZBUDOWY I BUDOWY SYSTEMÓW INFRASTRUKTURY TECHNICZNEJ

LINIA ELEKTROENERGETYCZNA ŚREDNIEGO NAPIĘCIA 15kV WRAZ Z PASEM OCHRONY FUNKCYJNEJ

