

Miejscowy plan zagospodarowania przestrzennego
części obszaru miasta Redy
w rejonie ulic Obwodowej, Puckiej i Wejherowskiej

skala 1 : 2000

LEGENDA:

- granicza opracowania planu
- linie rozgraniczające tereny o różnym przeznaczeniu lub różnych zasadach zagospodarowania
- maksymalna nieprzekraczalna linia zabudowy
- oś linii wysokiego napięcia
- pas strefy ochronnej linii wysokiego napięcia
- oś linii średniego napięcia
- pas strefy ochronnej linii średniego napięcia
- budynki o wartościach kulturowych
- obszary narażone na niebezpieczeństwo powodzi
- oś / strefa ekspozycji widokowej

MN,MW tereny zabudowy mieszkaniowej jednorodzinnej i zabudowy mieszkaniowej wielorodzinnej

MW tereny zabudowy mieszkaniowej wielorodzinnej

U tereny zabudowy usługowej

ZP teren zieleni urządzonej - park

WS tereny wód powierzchniowych śródlądowych

KDG teren ulicy głównej


KDZ teren ulicy zbiorczej

KDD tereny ulic dojazdowych

KDW teren drogi wewnętrznej

KDX tereny publicznych ciągów pieszych

Wyrys ze studium uwarunkowań i kierunków zagospodarowania przestrzennego miasta Redy

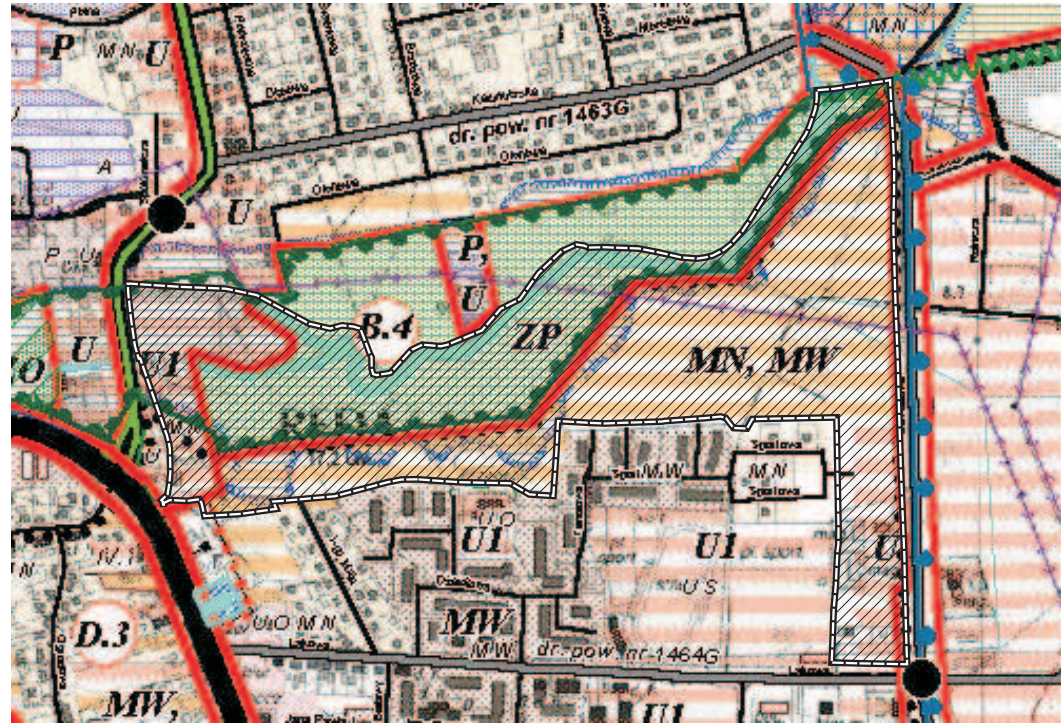

STUDIO DZ Daniel Zukalski

80 - 171 Gdańsk, ul. Bacha 29a, tel. 0 607 082 359

MIEJSKOWY PLAN ZAGOSPODAROWANIA PRZESTRZENNEGO			
części obszaru miasta Redy			
w rejonie ulic Obwodowej, Puckiej i Wejherowskiej			
ZLECENIODAWCA	GŁÓWNY PROJEKTANT	oprac. arch. Daniel Zukalski ul. ul. 100	
URZĄD MIASTA REDY	WSPÓŁPROJEKTANT	mgr inż. arch. Sławomir Lisowski	
	WSPÓŁPRACZA	mgr inż. arch. Lukasz Pasowicz	
		Magdalena Archulecka	

