

Załącznik nr 1 do uchwały Nr VI/78/2007 Rady Miejskiej w Redzie z dnia 29 marca 2007r.


Miejscowy plan zagospodarowania przestrzennego fragmentu
miasta Redy w rejonie ulicy Gniewowskiej i Sobieskiego
obejmujący działkę nr 417/14 (obręb 1)

skala 1 : 1000

LEGENDA:

-  granica opracowania planu
-  linie rozgraniczające tereny o różnym przeznaczeniu
lub różnych zasadach zagospodarowania
-  maksymalna nieprzekraczalna linia zabudowy
- U/MN** teren zabudowy usługowej z dopuszczeniem
mieszkań właścicieli usług lub personelu

Wyrys ze studium uwarunkowań i kierunków zagospodarowania przestrzennego miasta Redy

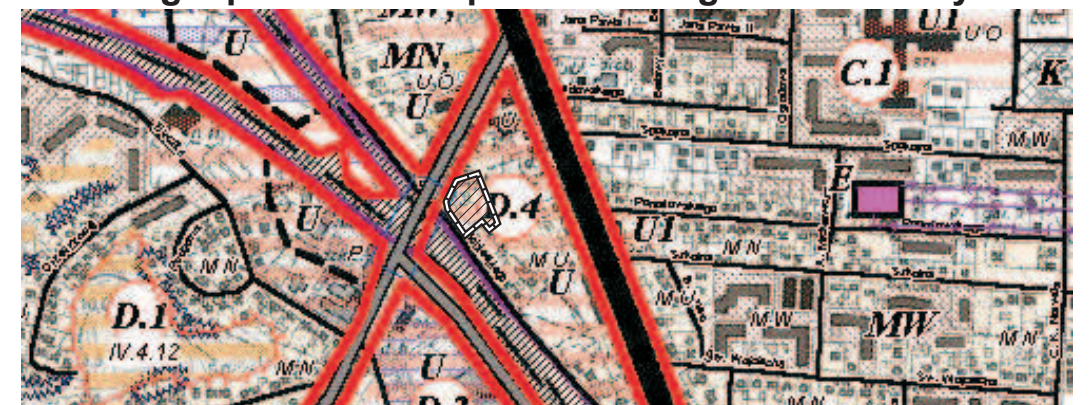

STUDIO DZ Daniel Załuski

80 - 171 Gdańsk, ul. Bacha 29a, tel. 0 607 082 359

MIEJSKOWY PLAN ZAGOSPODAROWANIA PRZESTRZENNEGO
fragmentu miasta Redy w rejonie ulicy Gniewowskiej i Sobieskiego
obejmujący działkę nr 417/14 (obręb 1)

ZLECENIODAWCA: URZĄD MIASTA REDY	GLÓWNY PROJEKTANT	dr inż. arch. Daniel Załuski upr. urb. nr 1504	
	WSPÓLPROJEKTANT	mgr inż. arch. Sławomir Ledwoń	
	WSPÓŁPRACA	mgr inż. arch. Łukasz Pancewicz	
		Małgorzata Archutowska	

