




**OZNACZENIA:**

- projektowany krawężnik betonowy, wys. 10 cm
- projektowany krawężnik wtopiony, wys. 0 cm
- projektowane obrzeże betonowe, wys. 2 cm
- projektowane obrzeże betonowe, wys. 0 cm
- projektowany krawężnik betonowy, wys. 2 cm
- projektowany krawężnik z polimerbetonu, wys. 16 cm
- projektowana jezdnia nawierzchnia bitumiczna
- projektowany wyspa rozdzielu nawierzchnia z kostki betonowej
- projektowany chodnik nawierzchnia z kostki betonowej
- projektowane miejsca postojowe nawierzchnia z kostki betonowej
- projektowana zatoka autobusowa nawierzchnia betonowa
- projektowana droga dla rowerów nawierzchnia bitumiczna
- projektowany zjazd nawierzchnia z kostki betonowej
- projektowany pas burtorowy nawierzchnia z kostki betonowej
- oś jezdni
- projektowane oznakowanie poziome
- istniejące granice działek
- linia rozgraniczająca teren według MPZP
- projektowane wpuszczaki
- linia rozgraniczająca teren drogi wojewódzkiej
- linia rozgraniczająca teren drogi powiatowej
- linia rozgraniczająca teren drogi gminnej
- stojaki do rowerów

**BRANŻA TELEKOMUNIKACYJNA:**

- projektowana studnia kablowa
- projektowany kanał technologiczny

**BRANŻA ELEKTROENERGETYCZNA:**

- proj. słup osw. pojedynczy z oprawa LED
- proj. słup osw. podwójny z 2x oprawa LED
- proj. słup osw. z oprawa LED (do osw. przejść dla pieszych)
- proj. słup osw. parkowy z oprawa LED
- proj. demontaż
- proj. linia napowietrzna nn 0,4kV
- proj. linia napowietrzna SN 15kV
- proj. słupie kablowe
- proj. mufa kablowa
- proj. kabel
- złoty zielone drzewa
- wycinka drzew
- projektowany przejazd kolejowy

**WIELOWARSIANTOWA KONCEPCJA ROZBUDOWY AL. LIPOWEJ W REZERWACJI OGRANICZONA Z UL. PUCKĄ DO GRANICY ADMINISTRACYJNEJ Z MIEJSCOWOŚCIĄ POŁCHÓW**

|            |                             |         |
|------------|-----------------------------|---------|
| Wariant    | PROJEKT PRACOWNI            | 08.2020 |
| Projektant | mgr inż. Krzysztof Lisiecki |         |
| Opisano    | inż. Jakub Półka            |         |

Skala: 1:500

PLAN SYTUACYJNY WARIANT I

Nr 10