


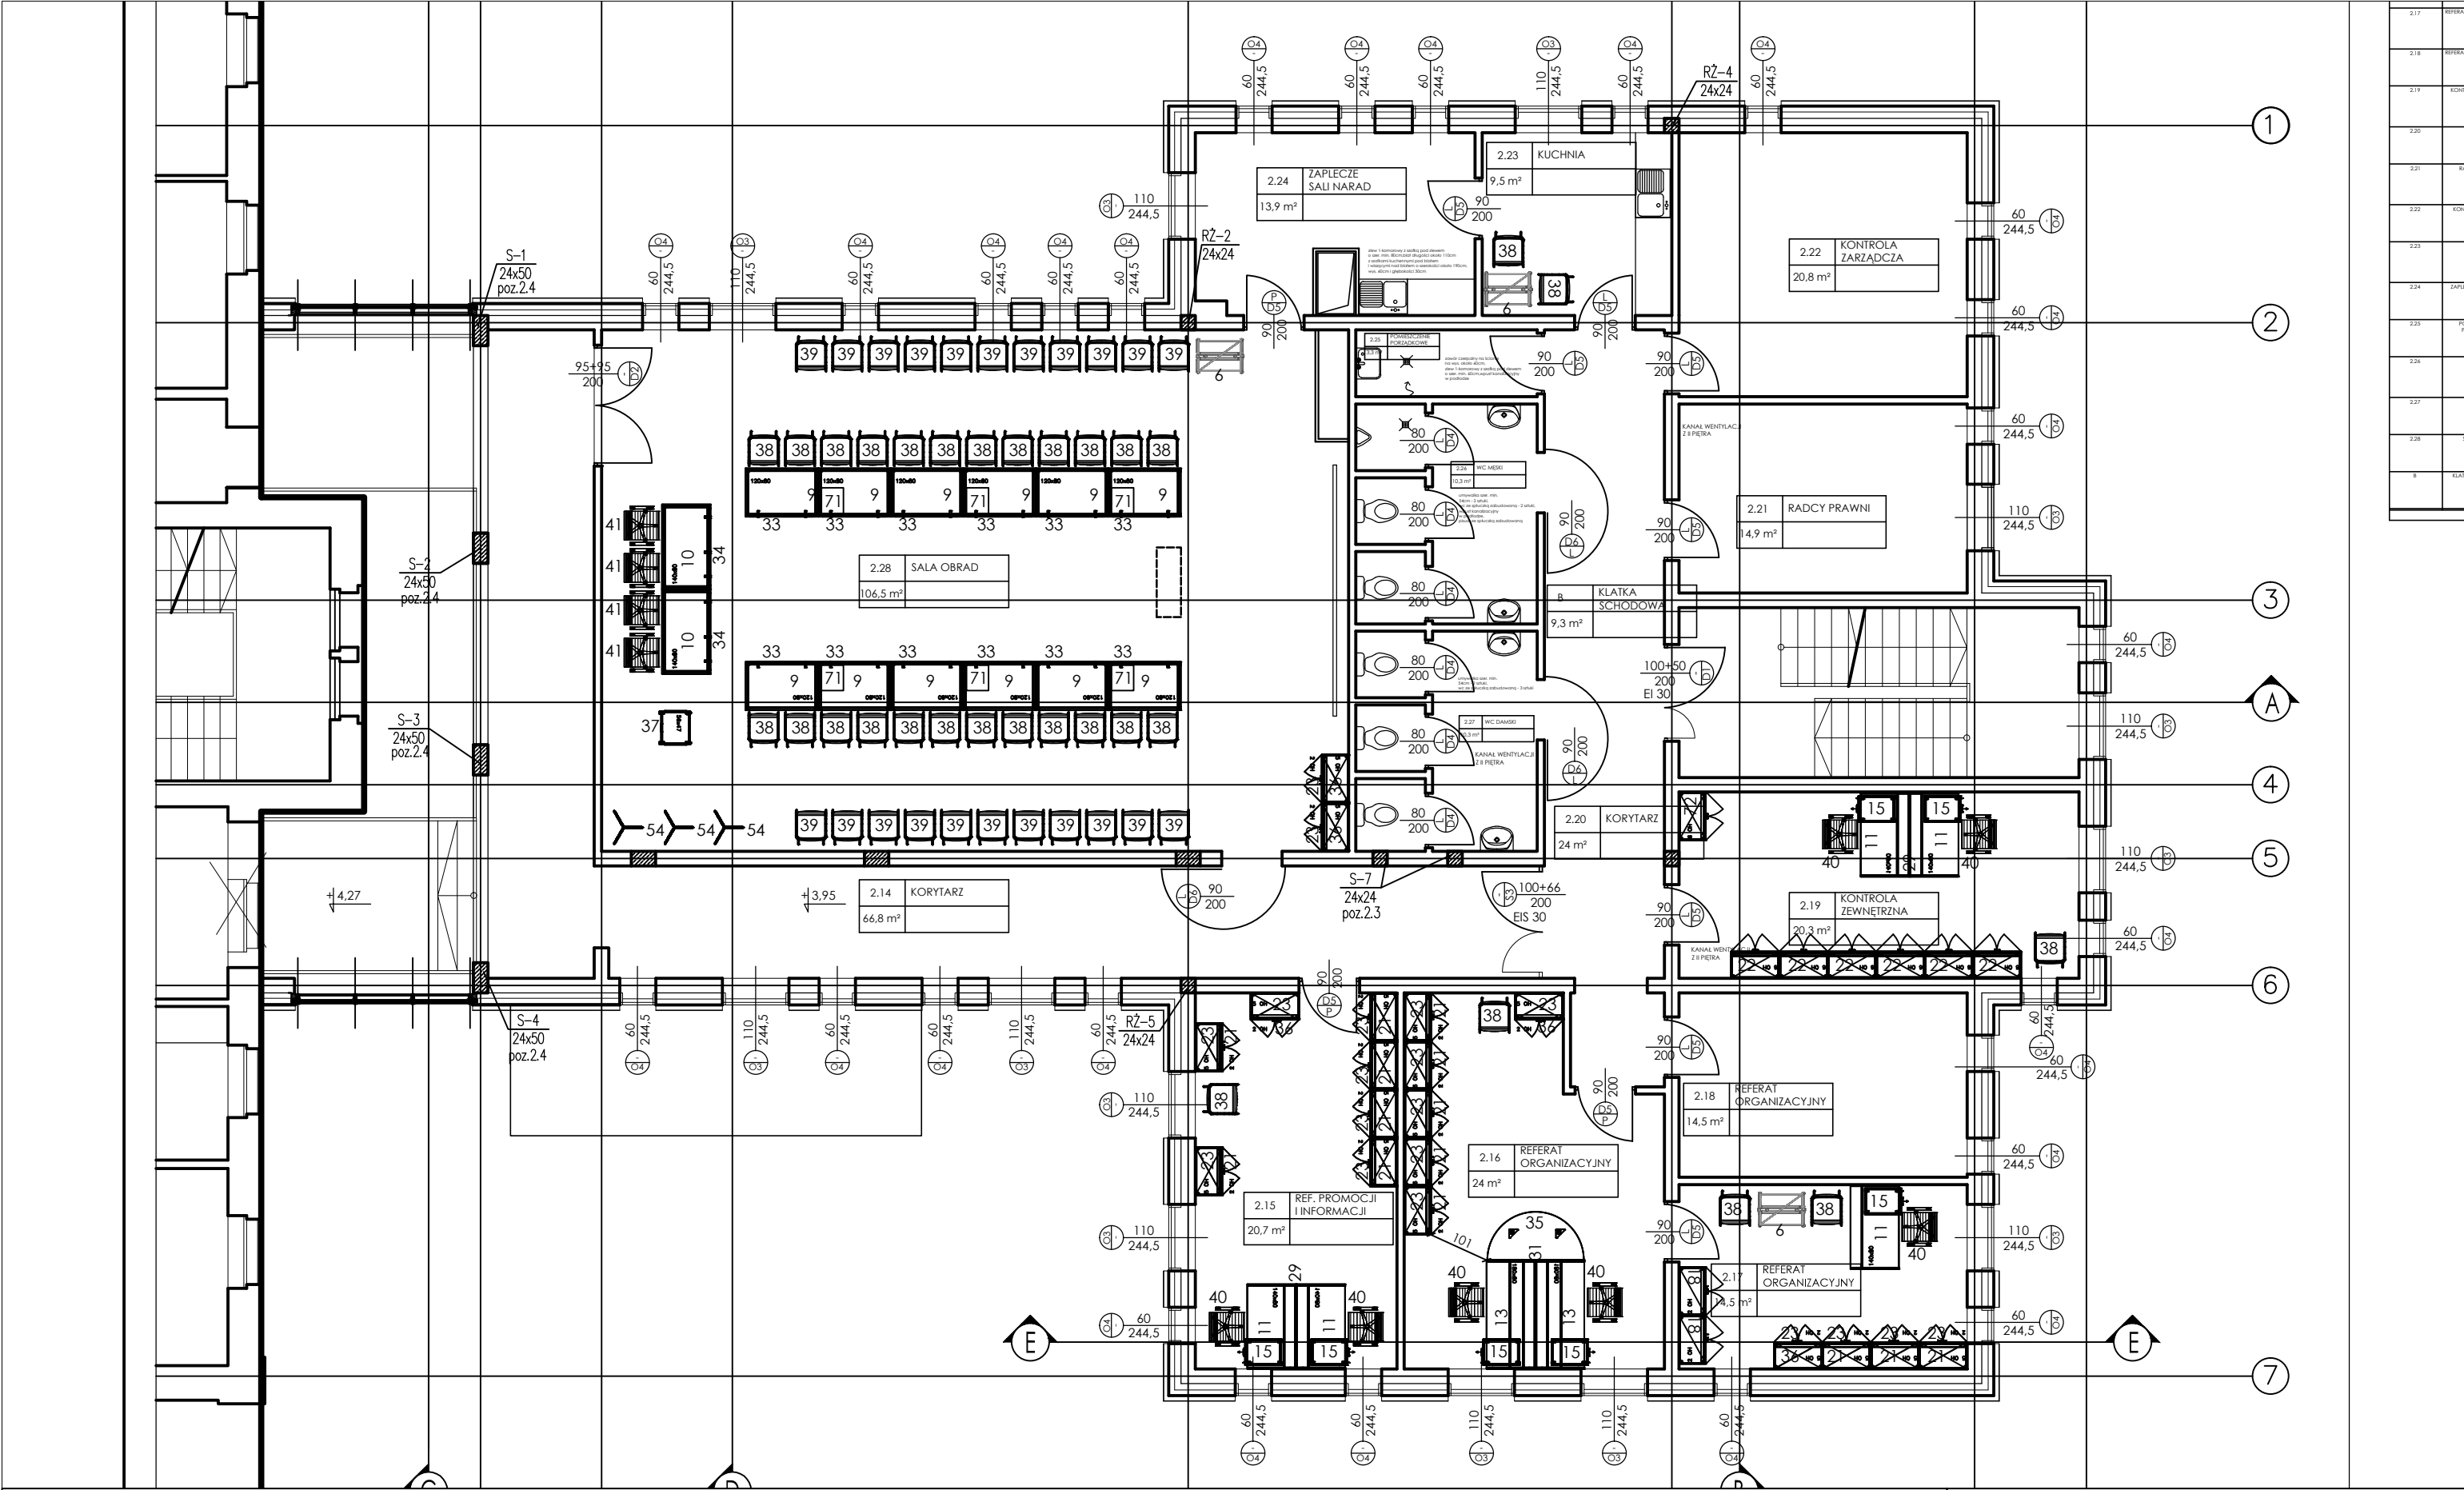

Urząd Miasta Reda
ul. Gdańska 33
84-240 Reda

projekt wnętrza	format
I piętro	A3
projekt	wersja
data	I
18/05/2016	

2.17	REFERAT
2.18	REFERAT
2.19	KONTROLA
2.20	
2.21	KAD
2.22	KONTROLA
2.23	
2.24	ZAPLECZE
2.25	POD
2.26	
2.27	
2.28	SA
8	KLATKA