


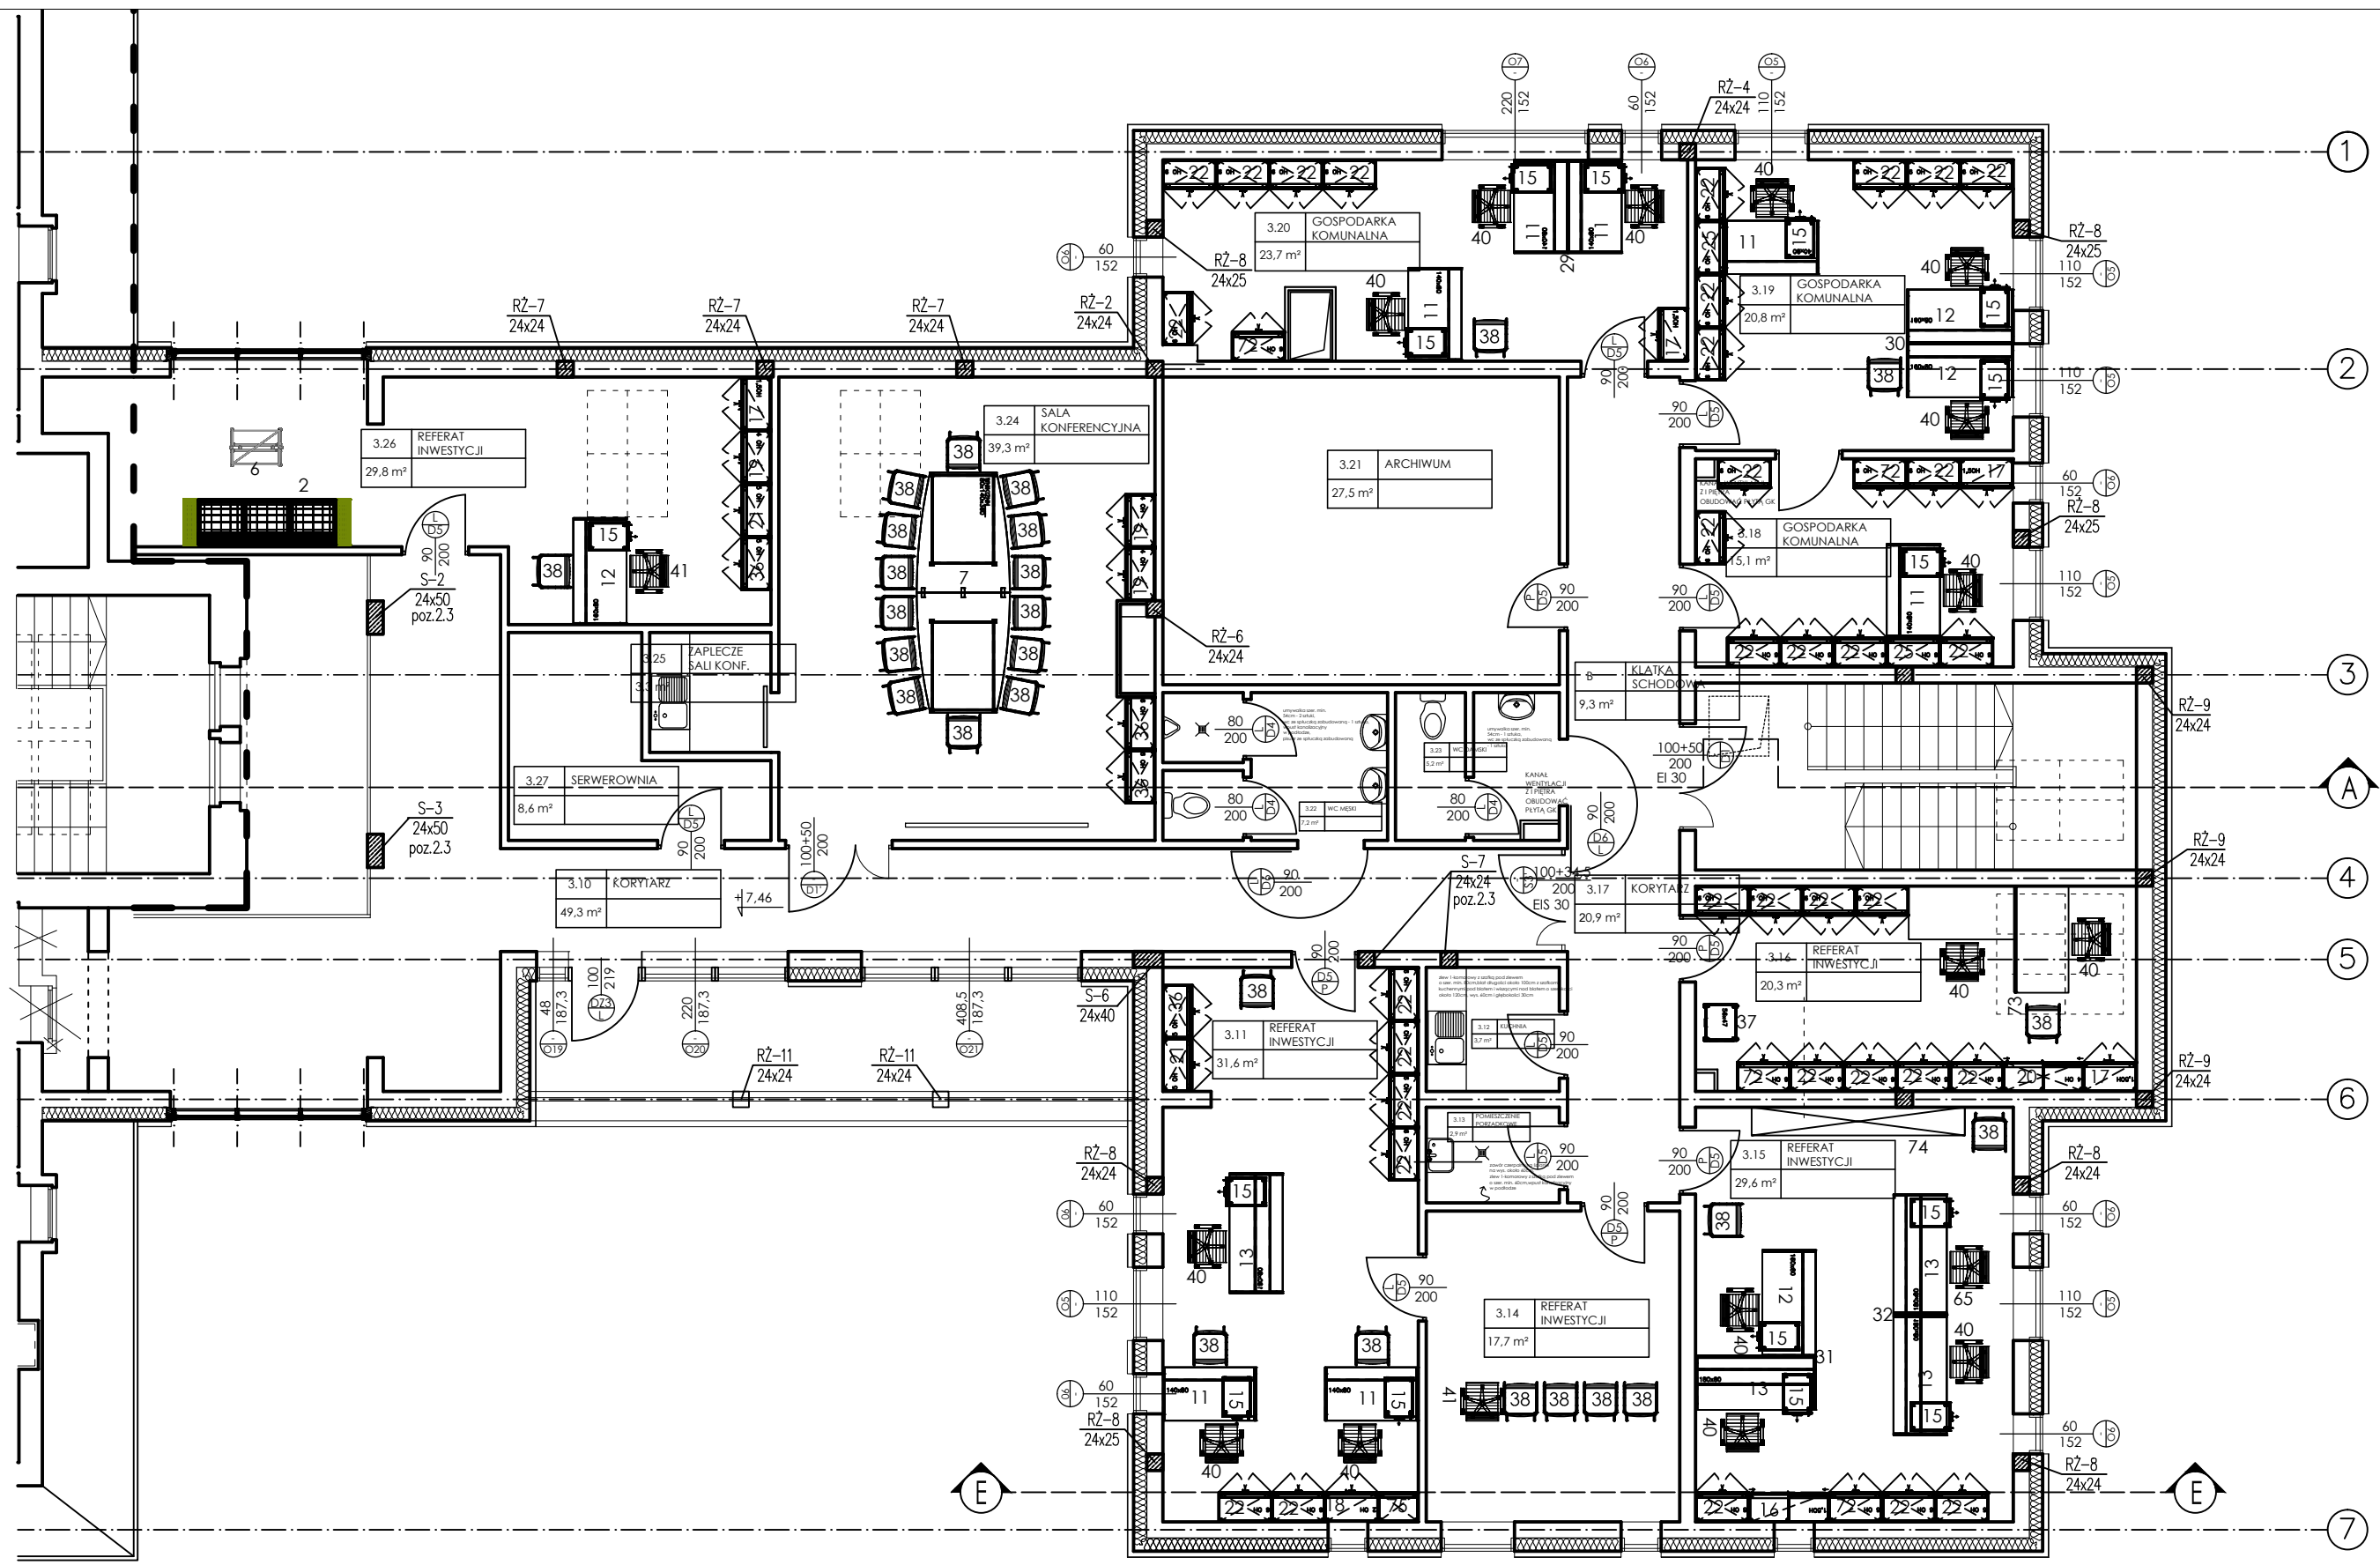

Urząd Miasta Reda
ul. Gdańska 33
84-240 Reda

projekt wnętrza	format
II piętro	A3
projekt	wersja
data	I
18/05/2016	