



Załącznik nr 1 do uchwały Nr V/54/2011 Rady Miejskiej w Redzie z dnia 16 lutego 2011r.

Zmiana miejscowego planu zagospodarowania przestrzennego fragmentu miasta Redy
- rejon Ciechocina, obejmująca obszary położone w rejonie ulic Olchowej i Brzozowej w Redzie

skala 1:1000

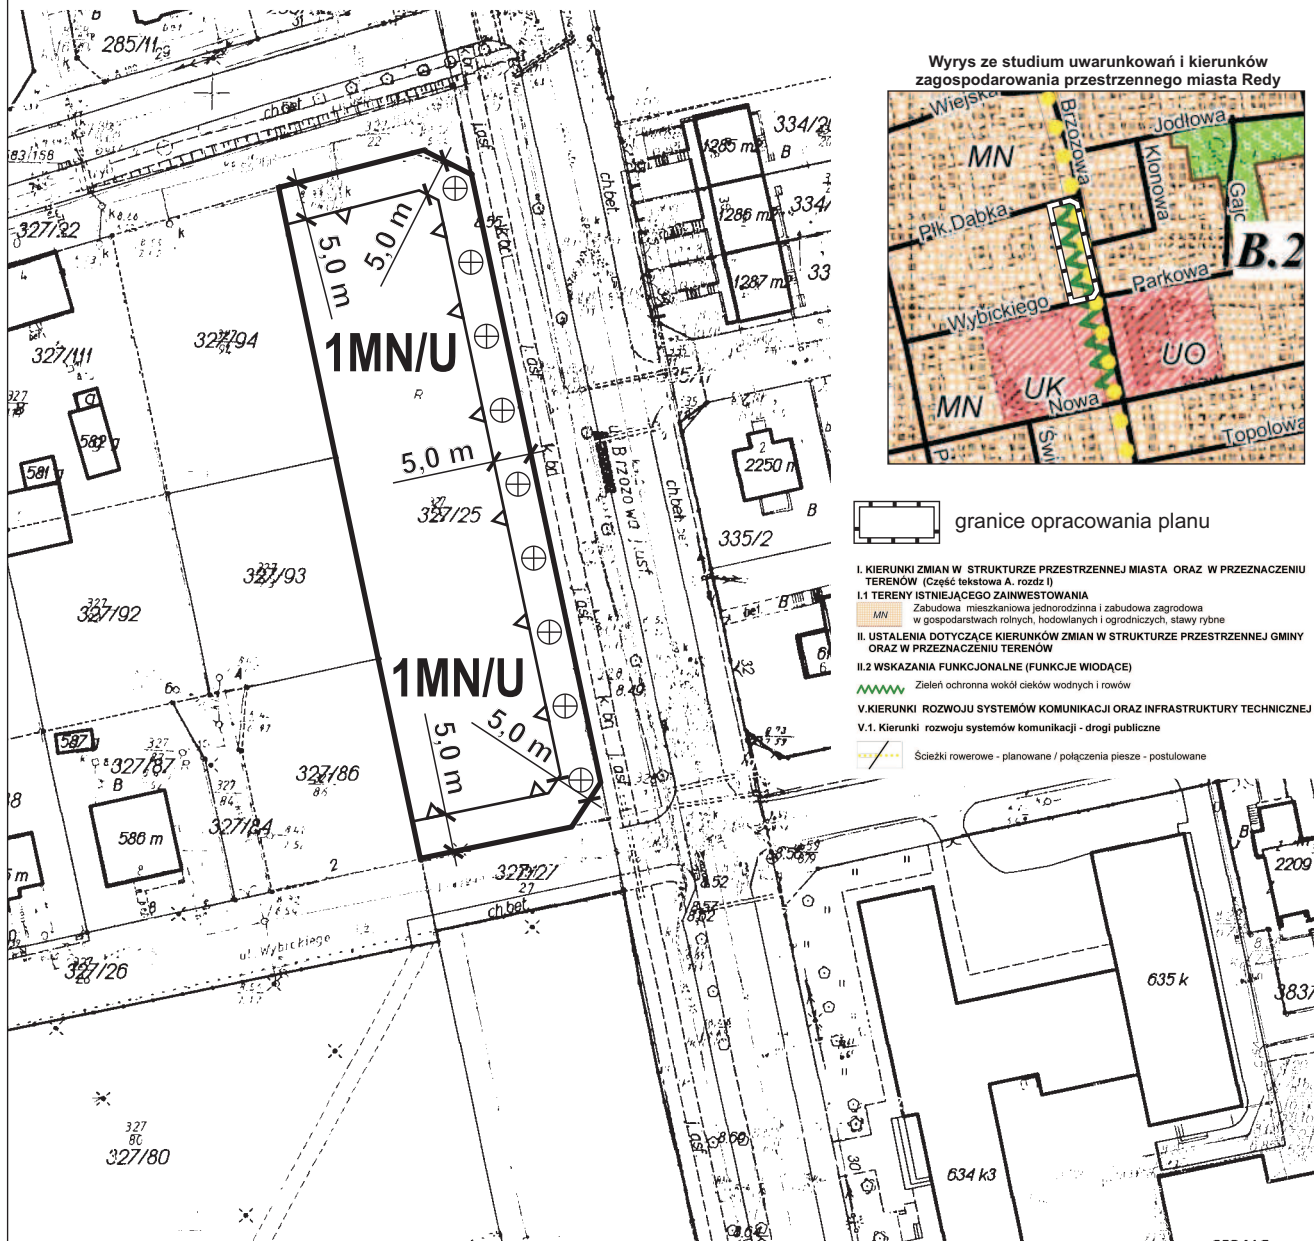

Wyrys ze studium uwarunkowań i kierunków
zagospodarowania przestrzennego miasta Redy

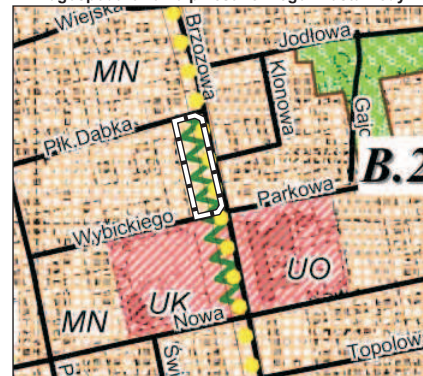

granice opracowania planu

I. KIERUNKI ZMIAN W STRUKTURZE PRZESTRZENNEJ MIASTA ORAZ W PRZEZNACZENIU
TERENÓW (Część tekstowa A, rozdz. I)

I.1. TERENY ISTNIEJĄCEGO ZAINWESTOWANIA

MN Zabudowa mieszkaniowa jednorodzinna i zabudowa zagrodowa
w gospodarstwach rolnych, hodowlanych i ogrodniczych, stawy rybne

II. USTALENIA DOTYCZĄCE KIERUNKÓW ZMIAN W STRUKTURZE PRZESTRZENNEJ GMINY
ORAZ W PRZEZNACZENIU TERENÓW

II.2. WSKAZANIA FUNKCYJONALNE (FUNKCJE WIODĄCE)

WZ Zieleni ochronna wokół cieków wodnych i rowów

V. KIERUNKI ROZWOJU SYSTEMÓW KOMUNIKACJI ORAZ INFRASTRUKTURY TECHNICZNEJ

V.1. Kierunki rozwoju systemów komunikacji - drogi publiczne

WZ Słotki rowerowe - planowane / połączenia piesze - postulowane

LEGENDA:



granica opracowania planu



linie rozgraniczające tereny o różnym przeznaczeniu
lub różnych zasadach zagospodarowania




maksymalna nieprzekraczalna linia zabudowy

MN/U

tereny zabudowy mieszkaniowej jednorodzinnej
z dopuszczeniem wbudowanej zabudowy usługowej



obowiązkowe nasadzenia drzew w formie szpaleru

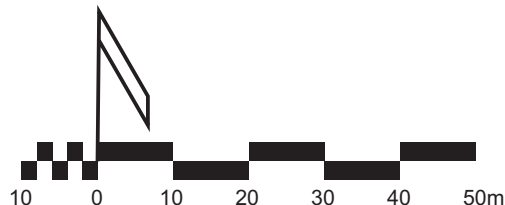

STUDIO DZ Daniel Załuski

80 - 171 Gdańsk, ul. Bacha 29a, tel. 0 607 082 359 studiudz@studiudz.com.pl


**ZMIANA MIEJSCOWEGO PLANU ZAGOSPODAROWANIA
PRZESTRZENNEGO**
fragmentu miasta Redy - rejon Ciechocina, obejmująca obszary
położone w rejonie ulic Olchowej i Brzozowej w Redzie

ZLECENIODAWCA: URZĄD MIASTA REDY	GŁÓWNY PROJEKTANT	dr inż. arch. Daniel Załuski upr. urb. nr 1504, POIU nr G-012/2002	
	WSPÓLPROJEKTANT	mgr inż. arch. Agnieszka Durejko	


Załącznik nr 2 do uchwały Nr V/54/2011 Rady Miejskiej w Redzie z dnia 16 lutego 2011r.

Zmiana miejscowego planu zagospodarowania przestrzennego fragmentu miasta Redy
- rejon Ciechocina, obejmująca obszary położone w rejonie ulic Olchowej i Brzozowej w Redzie

skala 1:1000

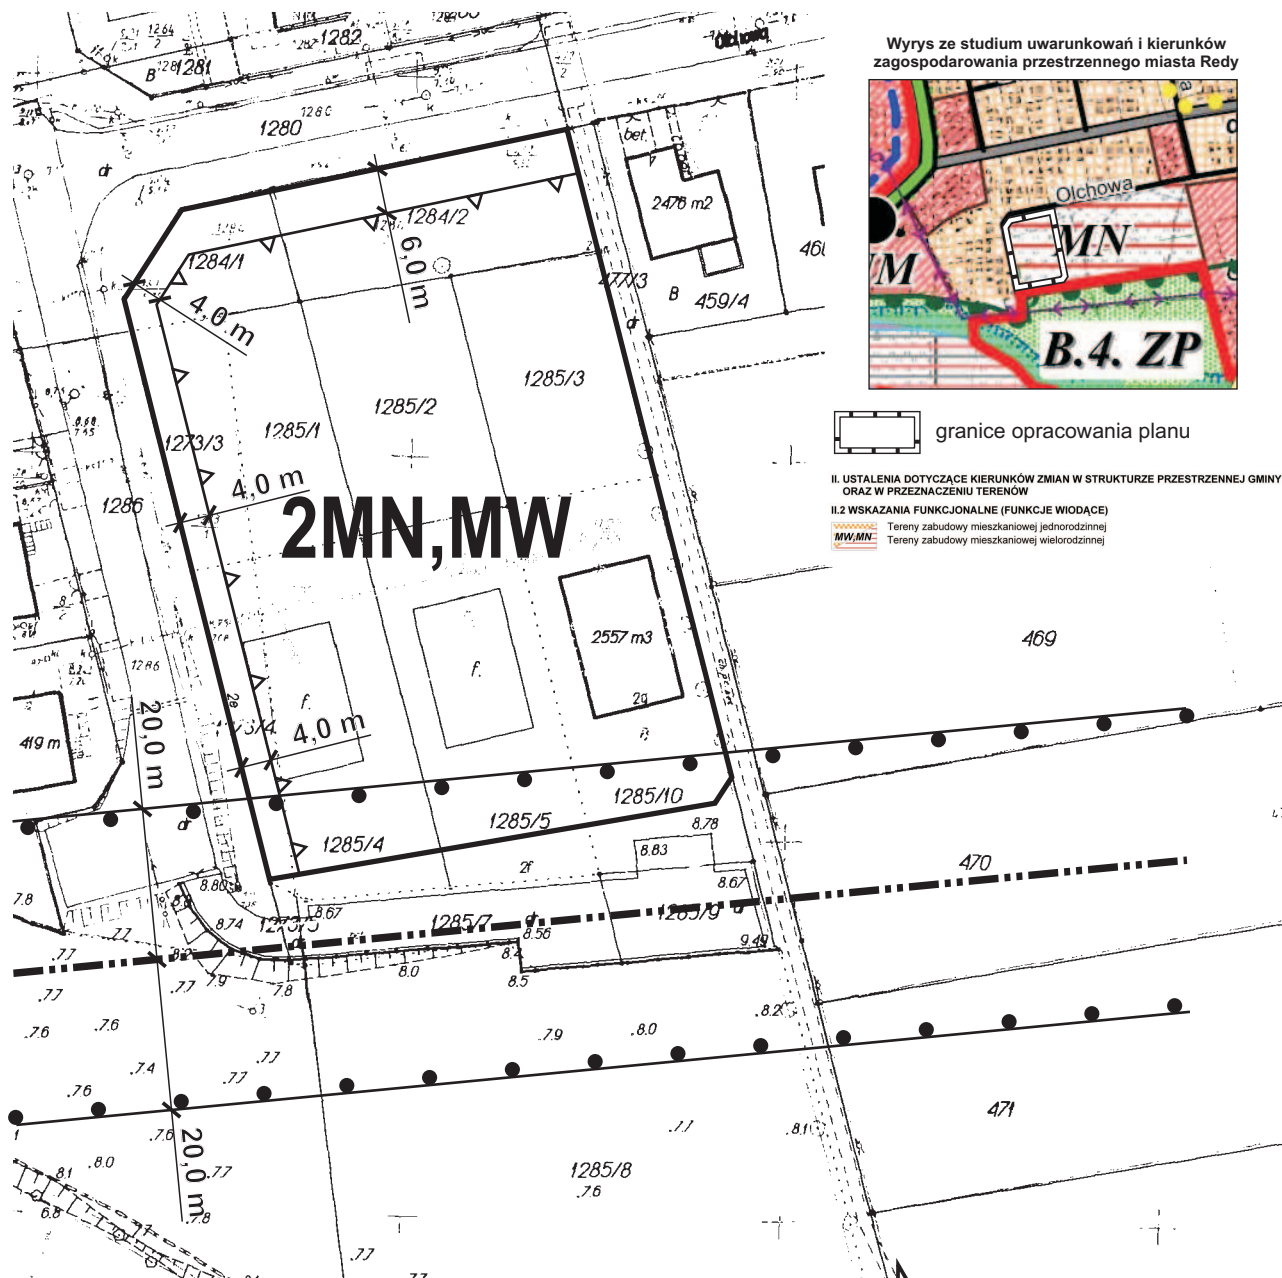

Wyrys ze studium uwarunkowań i kierunków
zagospodarowania przestrzennego miasta Redy

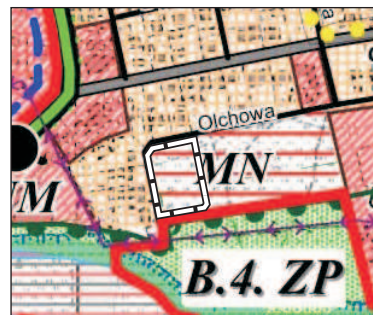

granicie opracowania planu

II. USTALENIA DOTYCZĄCE KIERUNKÓW ZMIAN W STRUKTURZE PRZESTRZENNEJ GMINY
ORAZ W PRZEZNACZENIU TERENÓW

II.2 WSKAZANIA FUNKCJONALNE (FUNKCJE WIODĄCE)

MN, MW Tereny zabudowy mieszkaniowej jednorodzinnej

MW, MN Tereny zabudowy mieszkaniowej wielorodzinnej

LEGENDA:

granica opracowania planu


linie rozgraniczające tereny o różnym przeznaczeniu
lub różnych zasadach zagospodarowania

maksymalna nieprzekraczalna linia zabudowy

MN,MW tereny zabudowy mieszkaniowej
jedno- i wielorodzinnej

oś linii wysokiego napięcia

pas strefy ochronnej linii wysokiego napięcia

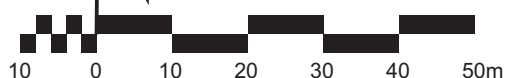

STUDIO DZ Daniel Załuski

80 - 171 Gdańsk, ul. Bacha 29a, tel. 0 607 082 359 studiodz@studiodz.com.pl

**ZMIANA MIEJSCOWEGO PLANU ZAGOSPODAROWANIA
PRZESTRZENNEGO**
fragmentu miasta Redy - rejon Ciechocina, obejmująca obszary
położone w rejonie ulic Olchowej i Brzozowej w Redzie

ZLECENIODAWCA: URZĄD MIASTA REDY	GŁÓWNY PROJEKTANT	dr inż. arch. Daniel Załuski upr. urb. nr 1504, POJ nr G-012/2002	
	WSPÓLPROJEKTANT	mgr inż. arch. Agnieszka Durejko	