


Załącznik graficzny nr 1 do Uchwały Rady Miejskiej w Redzie Nr VII/88/2011 z dnia 27 kwietnia 2011 roku
w sprawie uchwalenia miejscowego planu zagospodarowania przestrzennego fragmentu miasta Redy obejmującego
obszar położony w rejonie ulic Długiej i Skautów w Redzie.

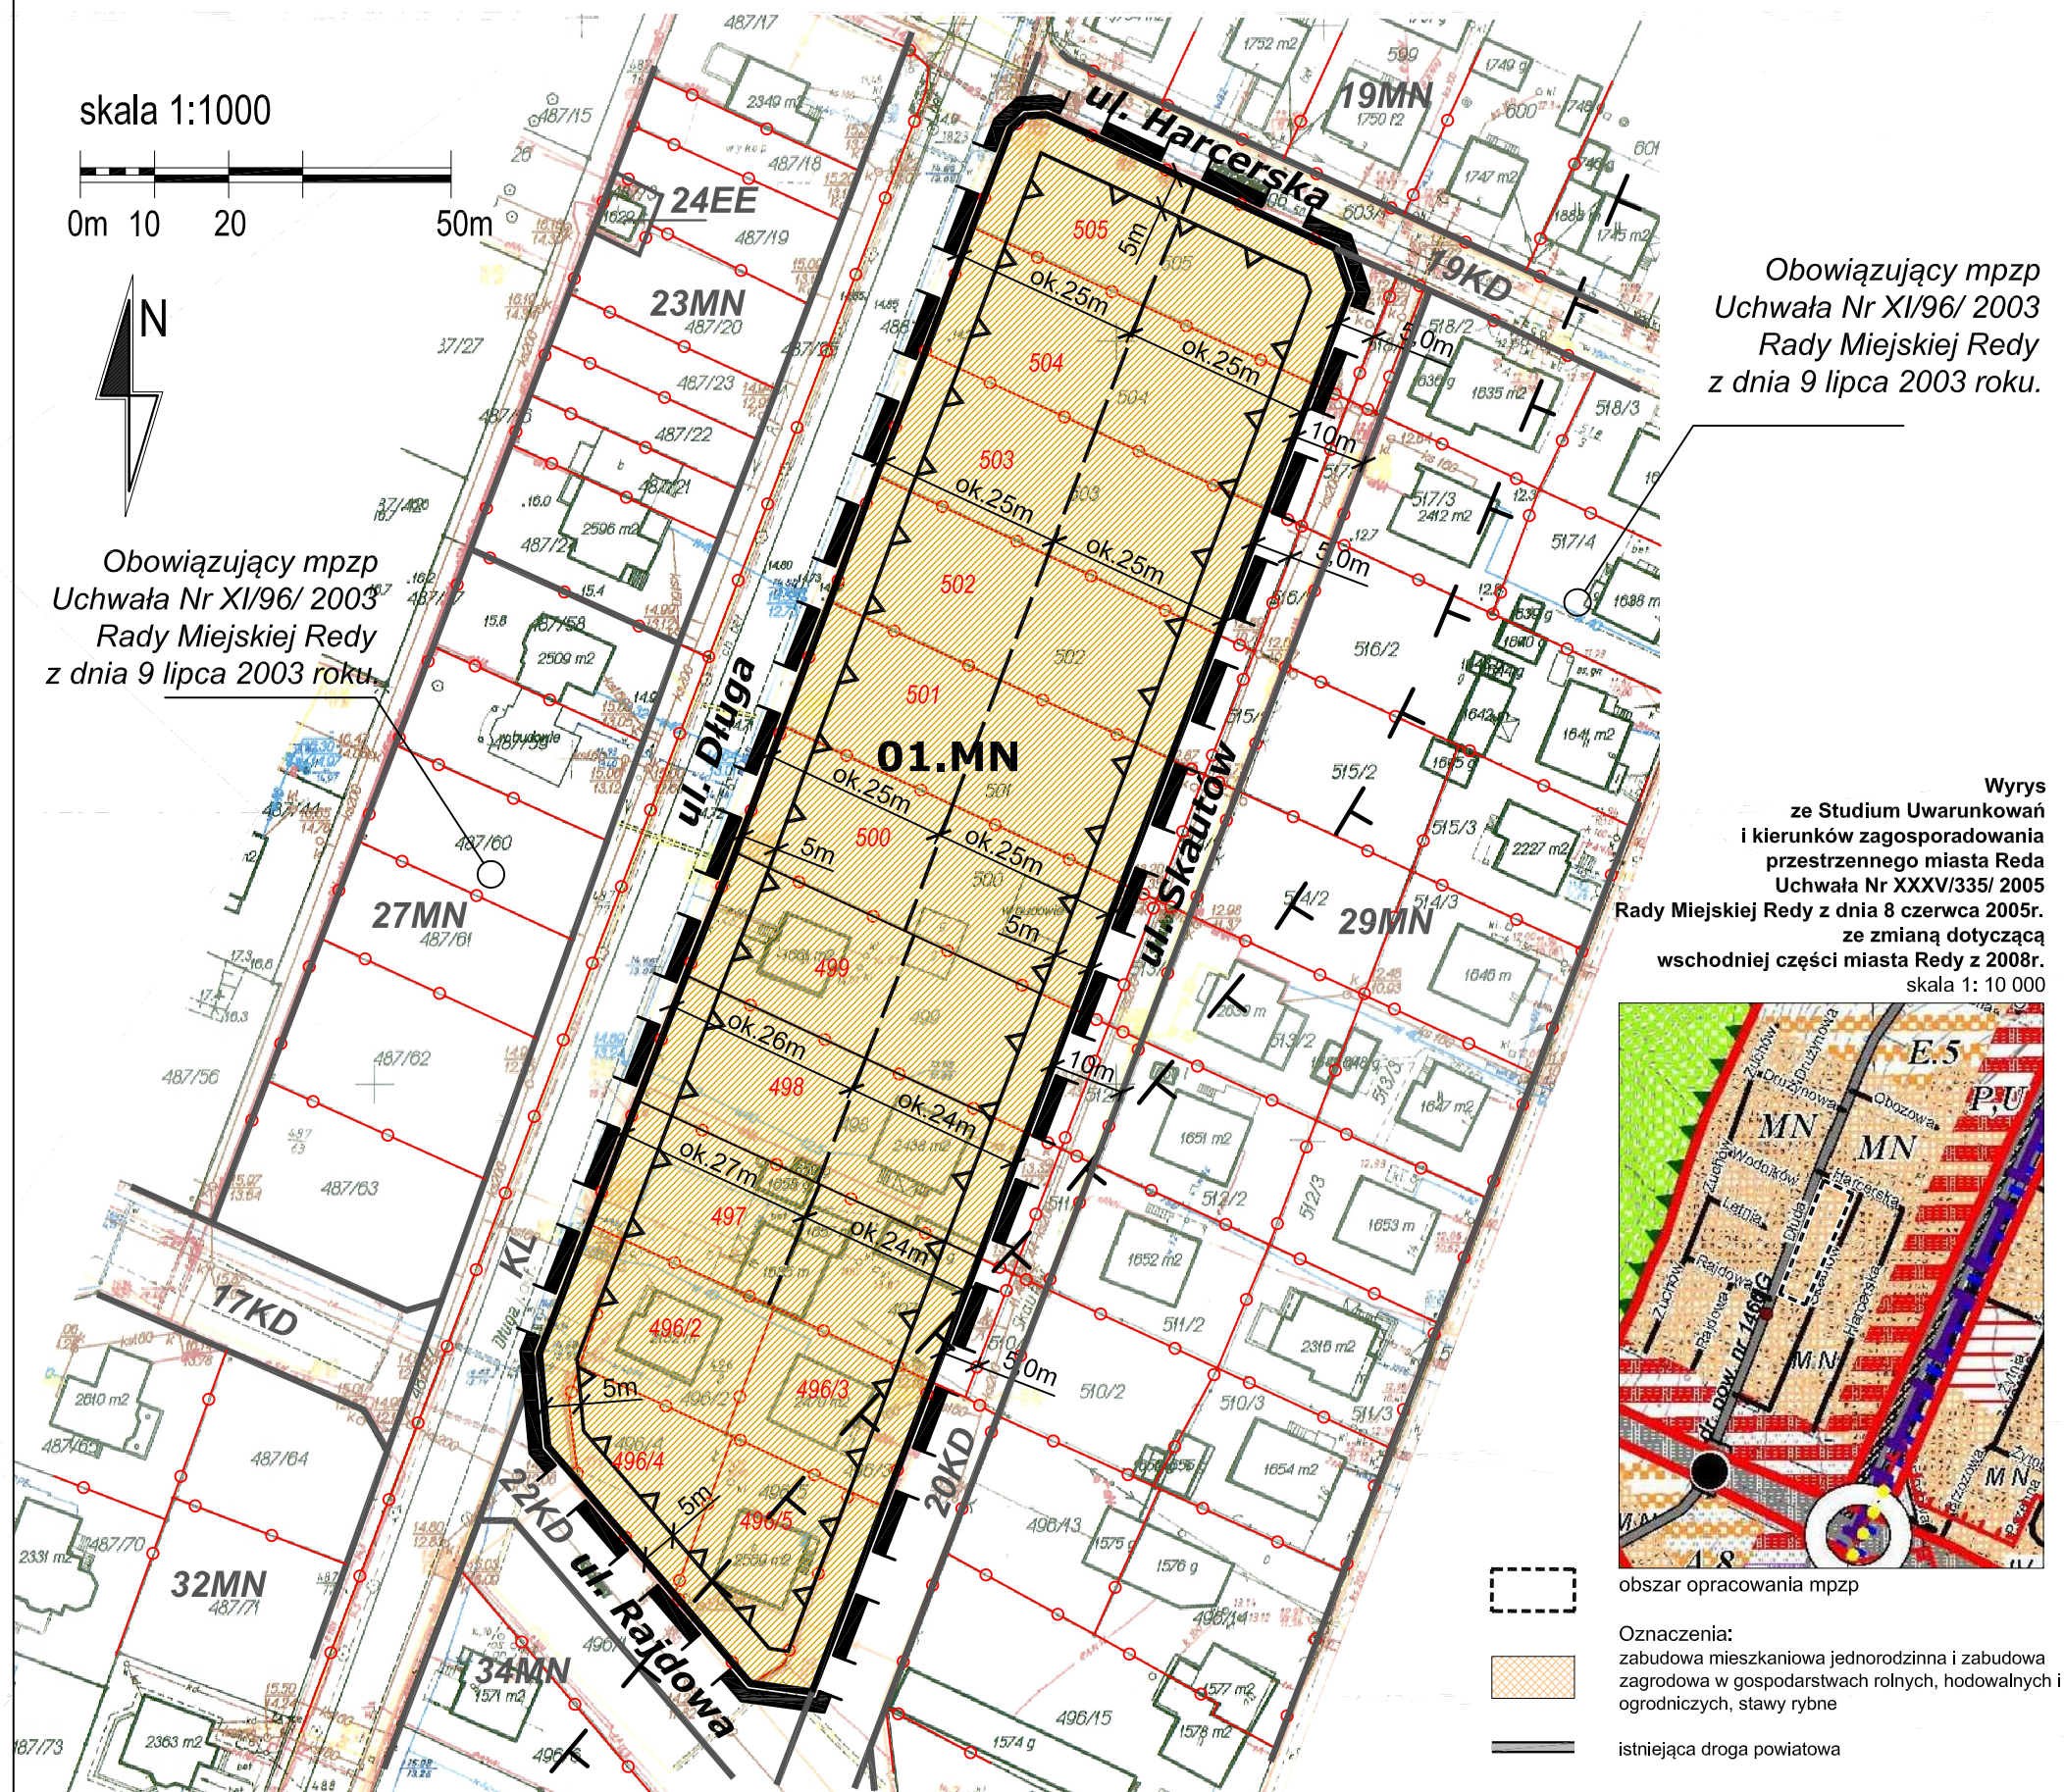

OZNACZENIA BĘDĄCE OBOWIĄZUJĄCYMI USTALENIAMI PLANU:

	granica opracowania mpzp
	linie rozgraniczające tereny o różnym przeznaczeniu lub różnych zasadach zagospodarowania
01.MN	oznaczenie identyfikujące teren w liniach rozgraniczających
	nieprzekraczalne linie zabudowy
	granica GZWP nr 110
	dopuszczone linie podziału na działki budowlane

 MN - tereny zabudowy mieszkaniowej jednorodzinnej

OZNACZENIA INFORMACYJNE, NIE BĘDĄCE OBOWIĄZUJĄCYMI
USTALENIAMI PLANU

 granice ewidencyjne i numery działek geodezyjnych

OZNACZENIA OBOWIĄZUJĄCEGO W NAJBLIŻSZYM SĄSIEDZTWIE MPZP
(Uchwała Nr XI/96/ 2003r. Rady Miasta Redy z dnia 9 lipca 2003r.)
publ: Dz. Urz. Woj. Pomorskiego Nr 120 poz. 2128 z dnia 16 października 2003r.

linie rozgraniczające tereny o różnych zasadach zagospodarowania

19MN oznaczenie funkcji terenu:
KL MN - strefa mieszkaniowa ekstensywna;
22KD KL - publiczna droga lokalna;
23EE KD - publiczna droga dojazdowa
 EE - trafostacja

tel. 0 58 56 220 57 fax 0 58 56 114 78
e-mail: domstar@dobrynet.pl

Załącznik graficzny nr 1 do
Uchwały Rady Miejskiej w Redzie Nr VII/88/2011 z dnia 27 kwietnia 2011 roku.

Skala 1:1000

Data opracowania:
IV, 2011r.

uprawn. do proj. w plan. przestrzennym nr 1334/93
wpis do Izby Urbanistów G-006/2002

wpis do Izby Urbanistów G-261/2009