


Załącznik nr 1 do uchwały Nr XXIII/235/2012 Rady Miejskiej w Redzie z dnia 27 czerwca 2012r.

Zmiana miejscowego planu zagospodarowania przestrzennego miasta Redy
na obszarze jednostki "C" w rejonie ulicy Gdańskiej i Obwodowej

skala 1:1000

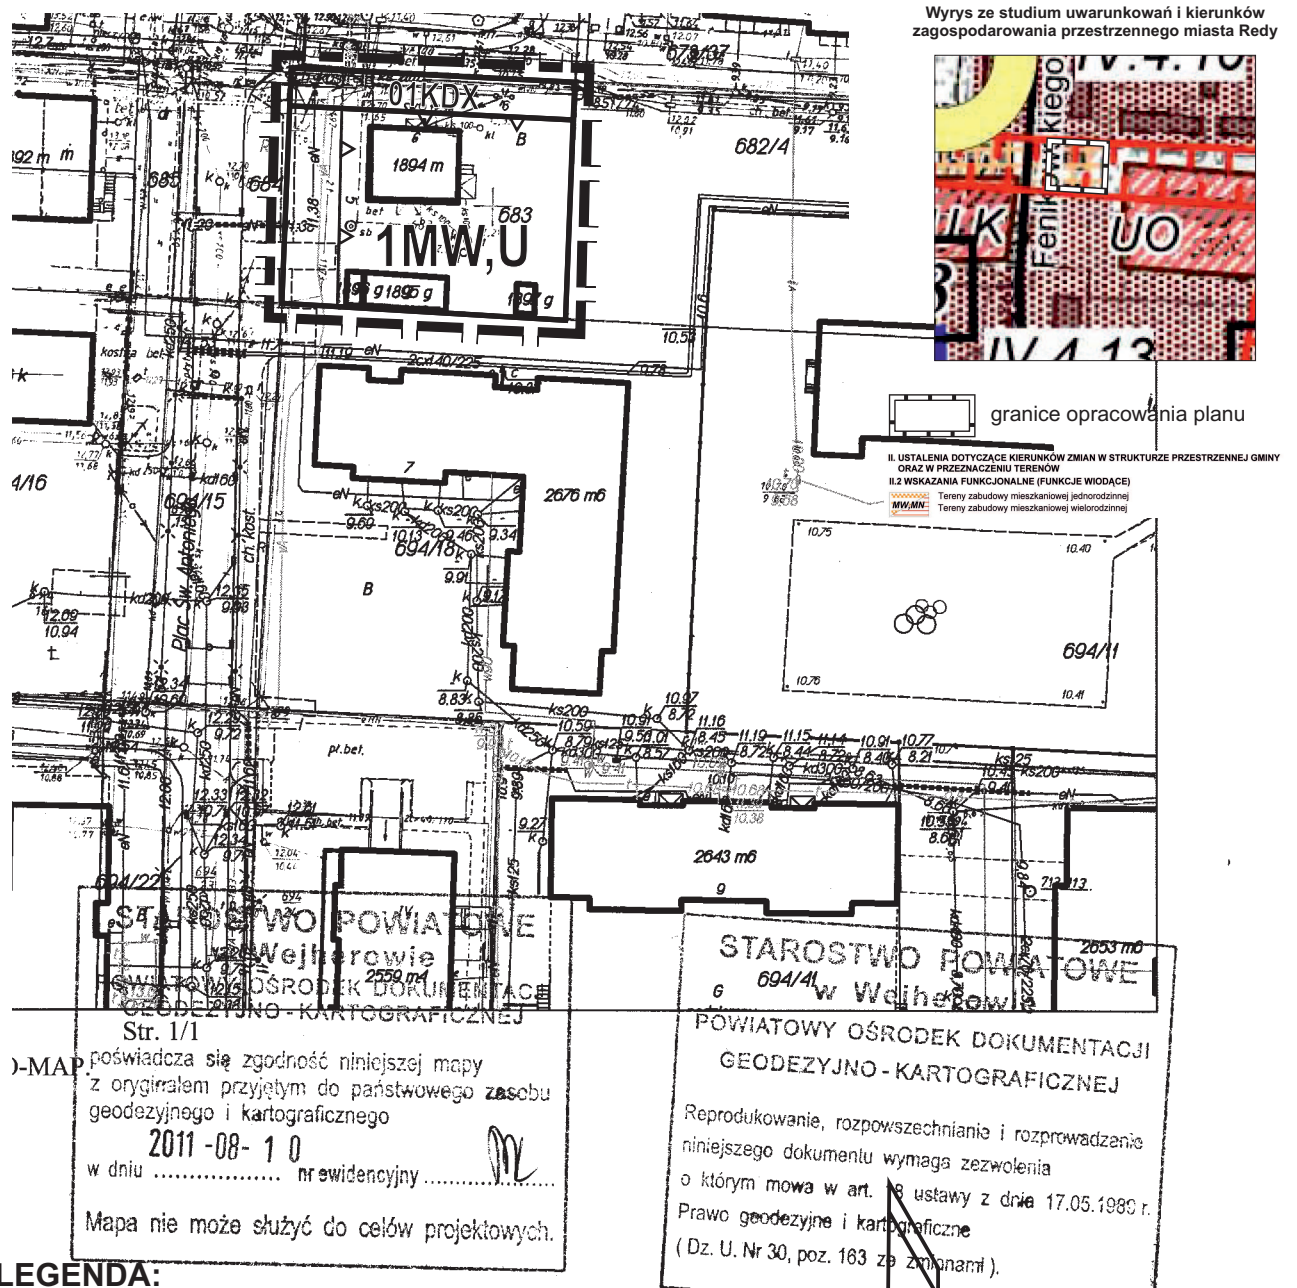

LEGENDA:

- granica opracowania planu
- linie rozgraniczające tereny o różnym przeznaczeniu lub różnych zasadach zagospodarowania
- maksymalna nieprzekraczalna linia zabudowy

MW,U teren zabudowy mieszkaniowej wielorodzinnej i zabudowy usługowej

KDX teren publicznego ciągu pieszego



STUDIO DZ Daniel Załuski

80 - 171 Gdańsk, ul. Bacha 29a, tel. 0 607 082 359 studiodz@studiodz.com.pl

ZMIANA MIEJSCOWEGO PLANU ZAGOSPODAROWANIA PRZESTRZENNEGO
miasta Redy na obszarze jednostki "C"
w rejonie ulicy Gdańskiej i Obwodowej

ZLECENIODAWCA: URZĄD MIASTA REDY	GŁÓWNY PROJEKTANT mgr inż. arch. Agnieszka Durajko	dr hab. inż. arch. Daniel Załuski upr. urb. nr 1504, POLi nr G-0122002
	WSPÓLPROJEKTANT mgr inż. arch. Joanna Sówka-Sowińska	