

**Załącznik Nr 1
do Uchwały Nr XXXII/365/2013
Rady Miejskiej w Redzie
z dnia 28 maja 2013 r.**

Zmiana miejscowych planów zagospodarowania przestrzennego
fragmentów miasta Redy
w rejonie ulic Łąkowej, Gdańskiej i 1-ego Maja


LEGENDA:

Skala 1 : 1 000

-  granica opracowania zmiany planów
-  linie rozgraniczające tereny o różnym przeznaczeniu lub różnych zasadach zagospodarowania
-  maksymalna nieprzekraczalna linia zabudowy wolno stojącej
-  oś napowietrznej linii energetycznej średniego napięcia
-  pas strefy ochronnej napowietrznej linii energetycznej średniego napięcia
- ZP,U** teren zieleni urządzonej z dopuszczeniem usług
- KDP,U** teren parkingów i zabudowy usługowej



Wyrys ze Studium uwarunkowań i kierunków zagospodarowania przestrzennego
miasta Redy
Skala 1 : 10 000

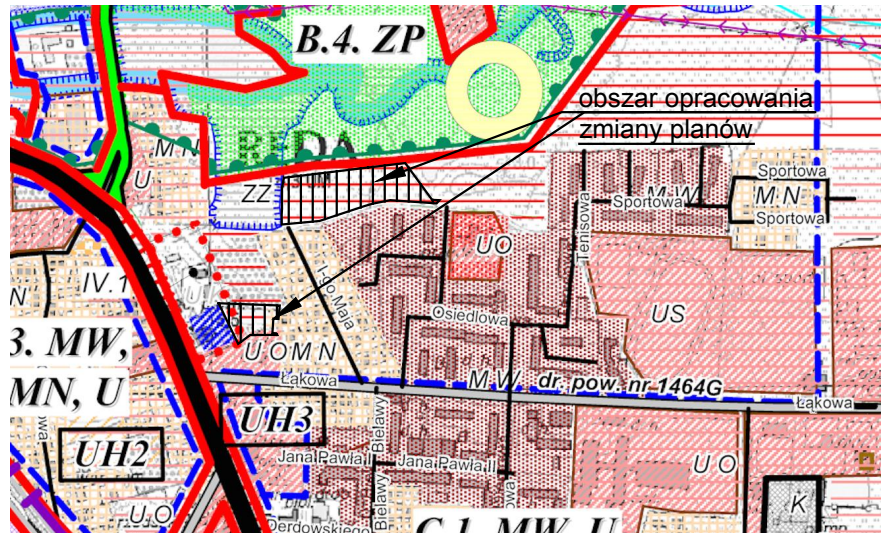

Legenda:

- I. KIERUNKI ZMIAN W STRUKTURZE PRZESTRZENNEJ MIASTA ORAZ W PRZEZNACZENIU TERENÓW**
Część tekstowa A, rozdz. II
- II.2. WSKAZANIA FUNKCJONALNE (FUNKCJE WODACE)**
-  UM Tereny zabudowy usługowo - mieszkaniowej
-  ZP Tereny zieleni urządzonej / Tereny zieleni wysokiej
- III.2. Obszary i obiekty wskazane do objęcia ochroną na podstawie przepisów odrębnych**
-  Użytek ekologiczny "Statorze Redy"
- IV. USTALENIA DOTYCZĄCE ZASAD OCHRONY DZIEDZICTWA KULTUROWEGO, ZABYTKÓW ORAZ DOBR KULTURY WSPÓŁCZESNEJ**
- IV.1. Obiekty i obszary wpisane do rejestru zabytków**
-  IV.1.1. Obiekt wpisany do rejestru zabytków (część tekstowa B, Rozdz. IV pkt. 1)
- VIII.4. OBSZARY PRZESTRZENI PUBLICZNEJ (część tekstowa B, Rozdz. VIII.4)**
-  Obszary przestrzeni publicznej
- XI. OBSZARY NARAŻONE NA NIEBEZPIECZESTWO POWODZI I OSUWANIA SIĘ MAS ZIEMNYCH**
(opis - część tekstowa B, Rozdz. XI)
-  XI.1. Obszary narażone na niebezpieczeństwo powodzi - granice odwodnienia