 


**Załącznik Nr 1
do Uchwały Nr XXXII/364/2013
Rady Miejskiej w Redzie
z dnia 28 maja 2013 r.**

Zmiana miejscowego planu zagospodarowania przestrzennego
fragmentu miasta Redy w rejonie ulic Długiej i Harcerskiej


Skala 1 : 1 000

LEGENDA:

-  granica opracowania zmiany planu
-  linie rozgraniczające tereny o różnym przeznaczeniu
lub różnych zasadach zagospodarowania
-  maksymalna nieprzekraczalna linia zabudowy
- MN** teren zabudowy mieszkaniowej jednorodzinnej

Wyrys ze Studium uwarunkowań i kierunków zagospodarowania przestrzennego
miasta Redy

Skala 1 : 10 000

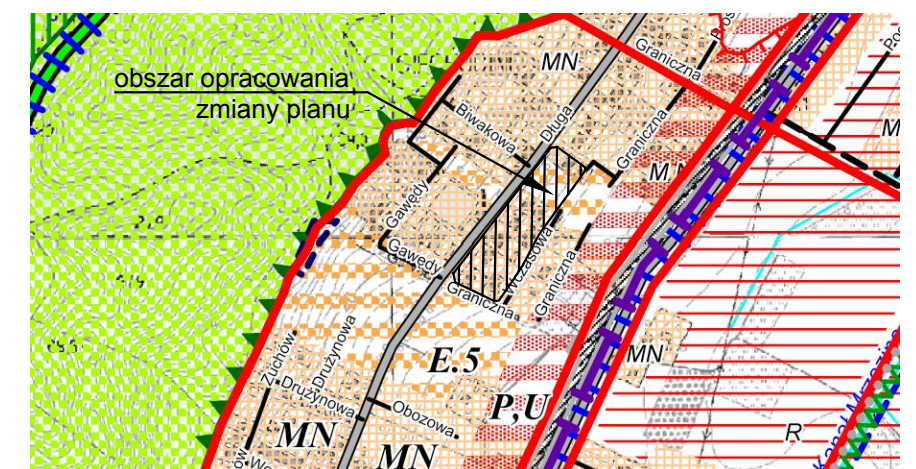

Legenda:

I. KIERUNKI ZMIAN W STRUKTURZE PRZESTRZENNEJ MIASTA ORAZ W PRZEZNACZENIU TERENÓW

I.1 TERENY ISTNIEJĄCEGO ZAINWESTOWANIA

 MN Zabudowa mieszkaniowa jednorodzinna i zabudowa zagrodowa
w gospodarstwach rolnych, hodowlanych i ogrodniczych, stawy rybne

II. USTALENIA DOTYCZĄCE KIERUNKÓW ZMIAN W STRUKTURZE PRZESTRZENNEJ GMINY
ORAZ W PRZEZNACZENIU TERENÓW

II.1 GRANICE I NUMERY REJONÓW FUNKCJONALNYCH (część opisu A, rozdz. 1.3)

 Granice wydzielonych rejonów funkcjonalnych

II.2 WSKAZANIA FUNKCJONALNE (FUNKCJE WIODĄCE)

 MN Tereny zabudowy mieszkaniowej jednorodzinnej


 MW, MN Tereny zabudowy mieszkaniowej wielorodzinnej

V. KIERUNKI ROZWOJU SYSTEMÓW KOMUNIKACJI ORAZ INFRASTRUKTURY TECHNICZNEJ

V.1. Kierunki rozwoju systemów komunikacji - drogi publiczne

 Drogi powiatowe (KD-Z, KD-L) - istniejące


 Ulice miejskie - istniejące

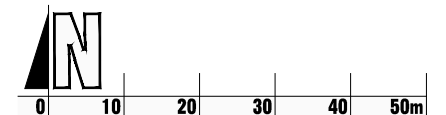

Pracownia Projektowa UrbiS Sławomir Ledwoń

80-176 Gdańsk, ul. Sympatyczna 20/15 tel. 502 075 512 pracownia@urbis.pl

Zamawiający:	Gmina Miasta Redy		
Projekt:	Zmiana miejscowego planu zagospodarowania przestrzennego fragmentu miasta Redy w rejonie ulic Długiej i Harcerskiej.		
Rysunek:	Rysunek planu - plansza 1		
Opracowanie:	Główny projektant:	dr inż. arch. Sławomir Ledwoń POIU nr G-229/2007	
	Współprojektant:	inż. arch. Agata Kowalik	
Data:	maj 2013		Skala: 1 : 1 000

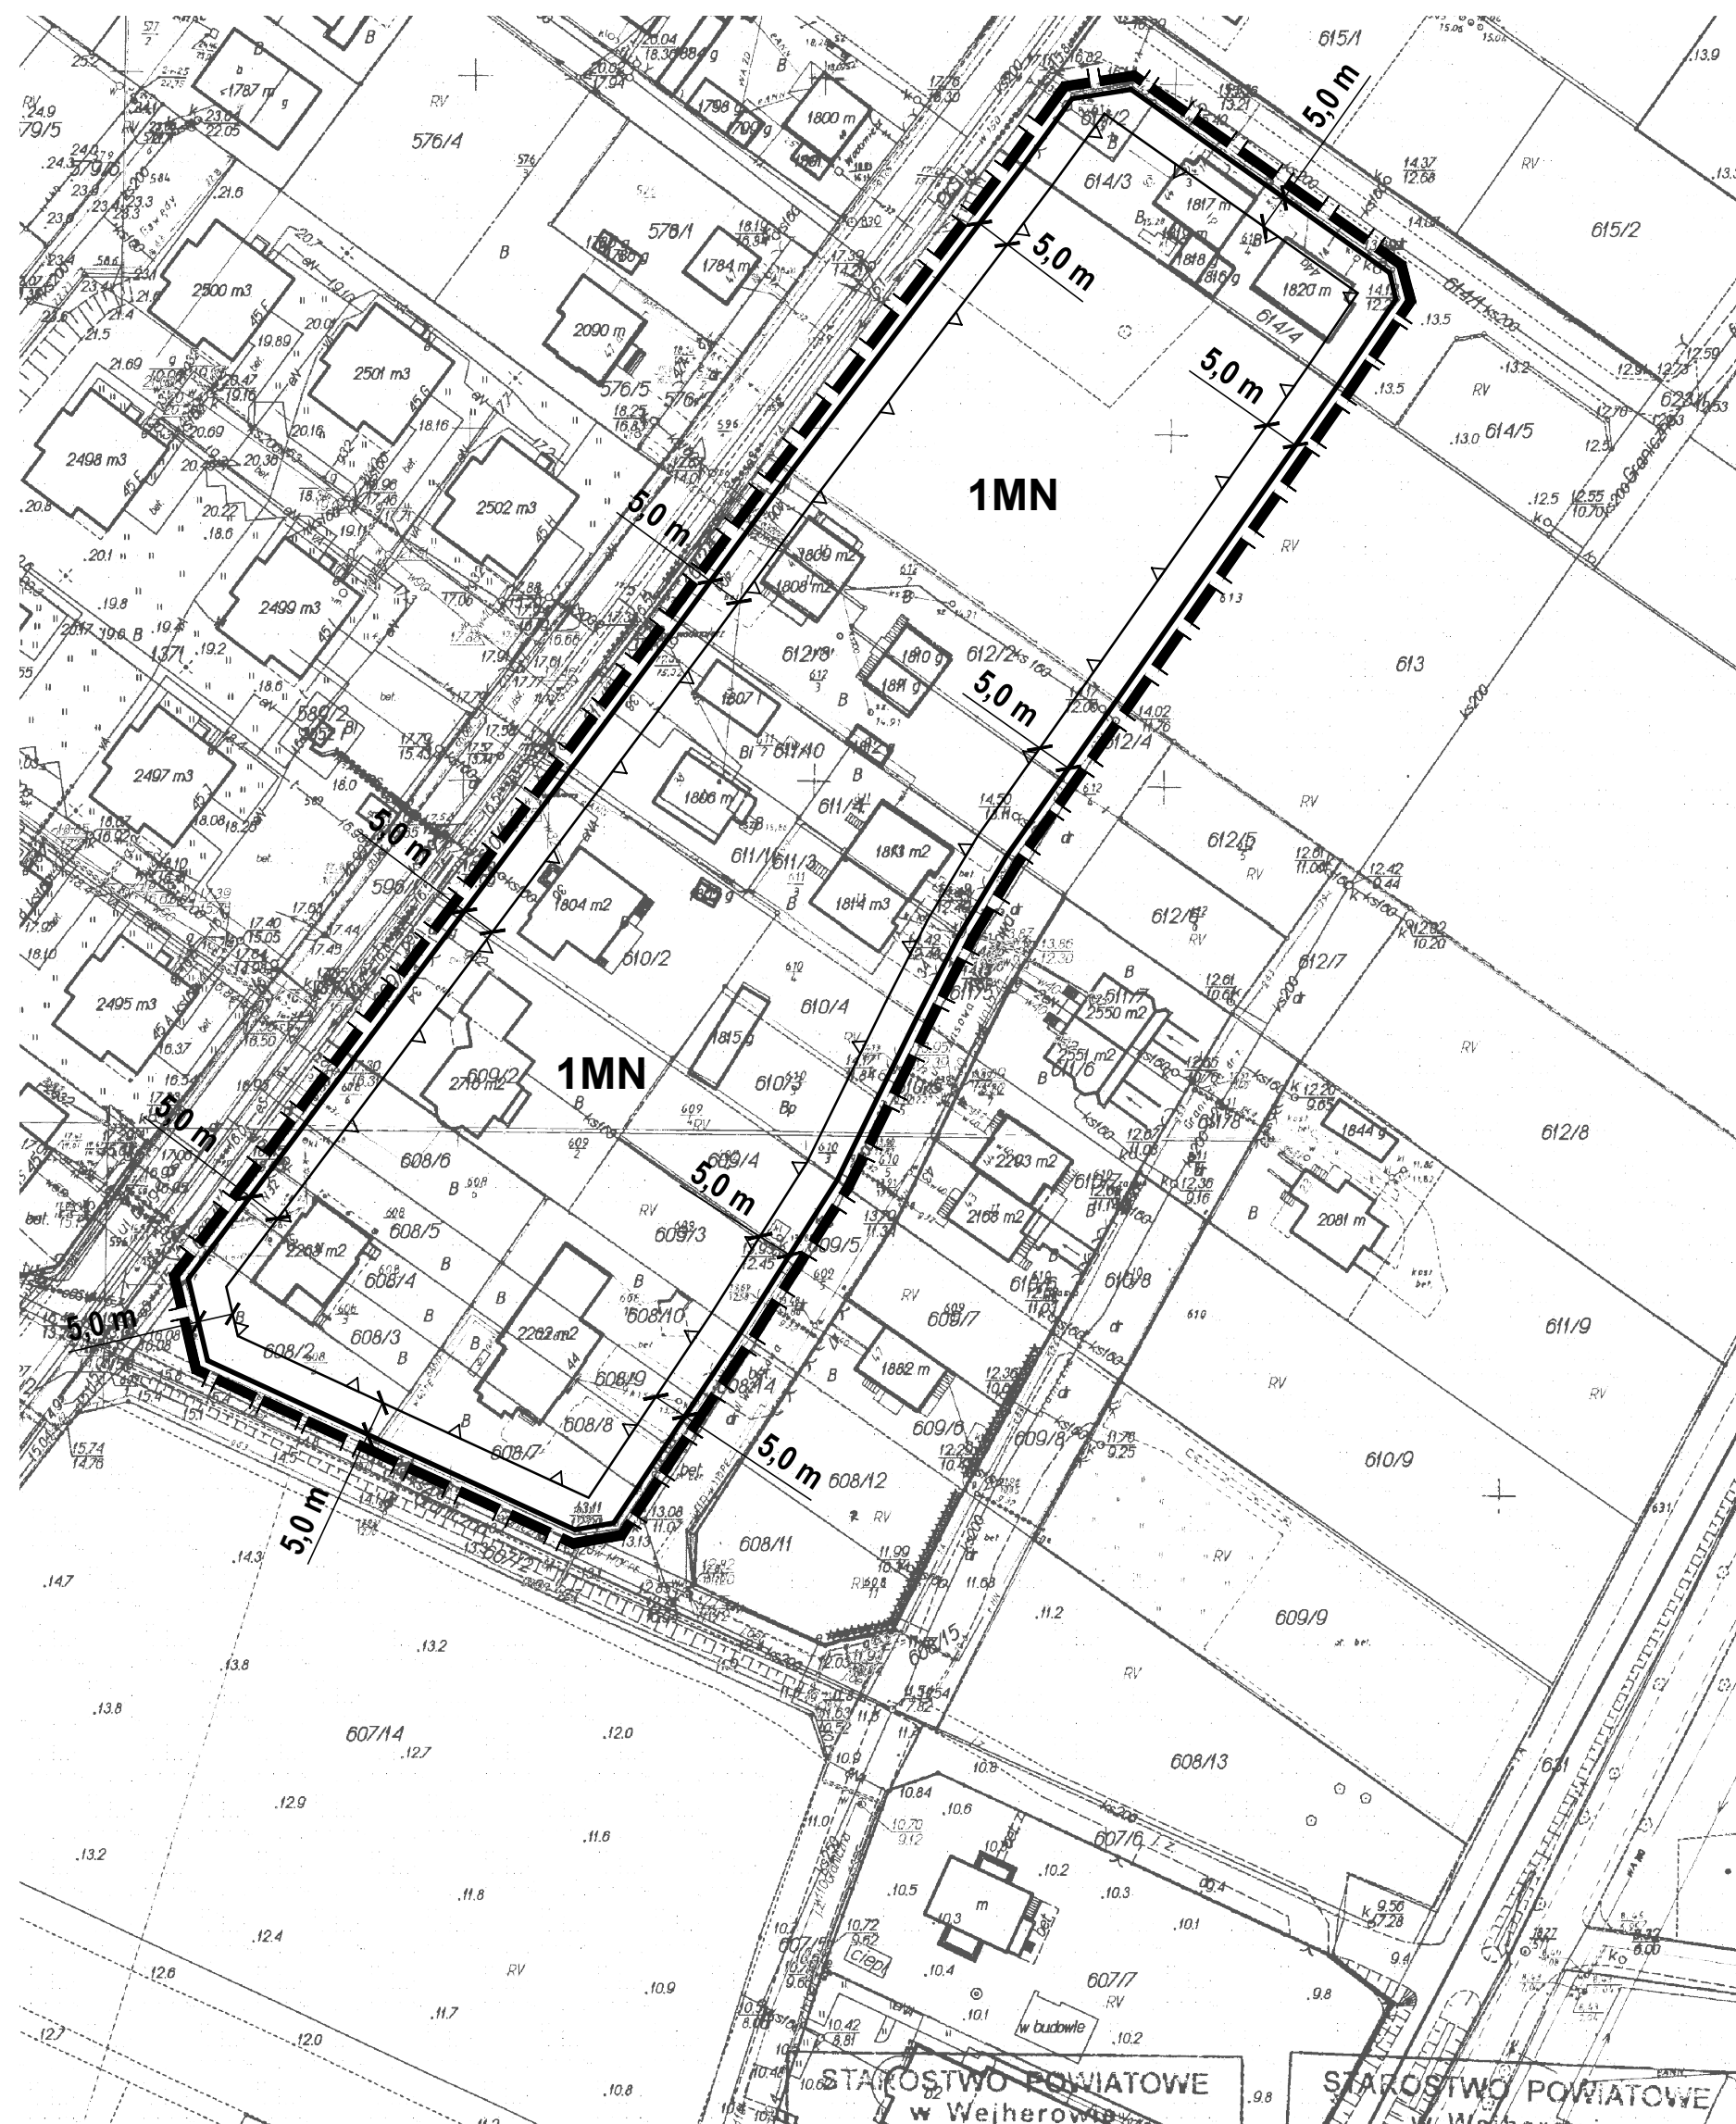

05.21 Str. 1/1
n GEO-MAP.

STAROSTWO POWIATOWE
w Wejherowie
POWIATOWY OŚRODEK DOKUMENTACJI
GEODEZYJNO - KARTOGRAFICZNEJ

potwierdza się zgodność niniejszej mapy
z oryginałem przytaczanym do państwowego zasobu
geodezyjnego i kartograficznego

w dniu 2012-05-24 w tendencji

Mapa nie może służyć do celów projektowych.

STAROSTWO POWIATOWE
w Wejherowie
POWIATOWY OŚRODEK DOKUMENTACJI
GEODEZYJNO - KARTOGRAFICZNEJ

Reprodukcje, rozpowszechnianie i rozprowadzanie
niniejszego dokumentu wymaga zezwolenia
o którym mowa w art. 18 ustawy z dnia 17.05.1989 r.
Prawo geodezyjne i kartograficzne
(Dz. U. Nr 30, poz. 163 ze zmianami).