


Załącznik Nr 2
do Uchwały Nr XXXII/364/2013
Rady Miejskiej w Redzie
z dnia 28 maja 2013 r.

Zmiana miejscowego planu zagospodarowania przestrzennego
fragmentu miasta Redy w rejonie ulic Długiej i Harcerskiej

Skala 1 : 1 000

LEGENDA:

-  granica opracowania zmiany planu
-  linie rozgraniczające tereny o różnym przeznaczeniu lub różnych zasadach zagospodarowania
-  maksymalna nieprzekraczalna linia zabudowy
- MN** teren zabudowy mieszkaniowej jednorodzinnej

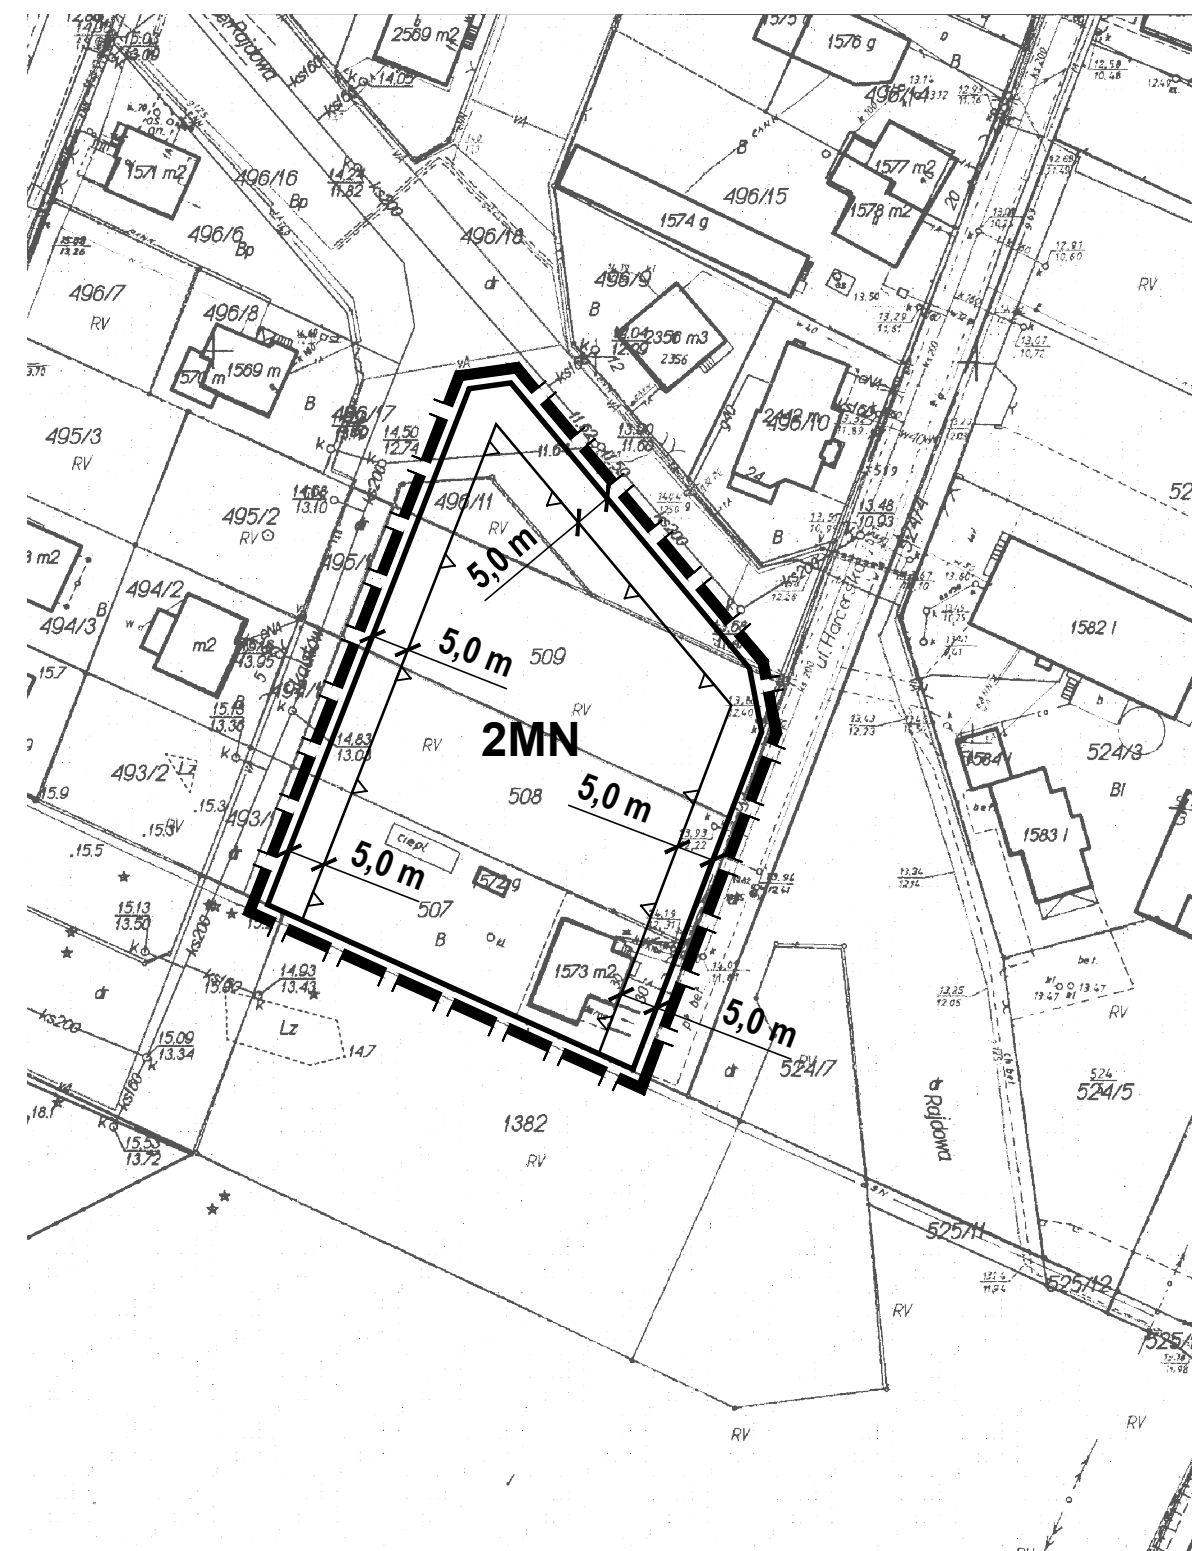

STAROSTWO POWIATOWE
w Wejherowie
POWIATOWY OŚRODEK DOKUMENTACJI
GEODEZYJNO - KARTOGRAFICZNEJ

świadczą się zgodność niniejszej mapy
z oryginałem, przyjętą do państwowego zasobu
geodezyjnego i kartograficznego

2012-05-21 m.ewidencyjny.....
w dniu


Mapa nie może służyć do celów projektowych.

STAROSTWO POWIATOWE
w Wejherowie
POWIATOWY OŚRODEK DOKUMENTACJI
GEODEZYJNO - KARTOGRAFICZNEJ

Reprodukowanie, rozpowszechnianie i rozprowadzanie
niniejszego dokumentu wymaga zezwolenia
o którym mowa w art. 18 ustawy z dnia 17.05.1989 r.
Prawo geodezyjne i kartograficzne
(Dz. U. Nr 30, poz. 183 ze zmianami).


Wyrys ze Studium uwarunkowań i kierunków zagospodarowania
przestrzennego miasta Redy

Skala 1 : 10 000

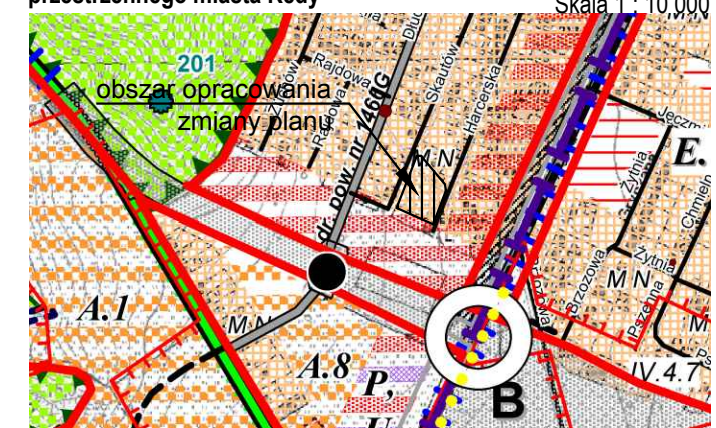

Legenda:

- I. KIERUNKI ZMIAN W STRUKTURZE PRZESTRZENNEJ MIASTA ORAZ W PRZEZNACZENIU TERENÓW
- Część tekstowa A, rozdz. 1)
- I.1 TERENY ISTNIEJĄCEGO ZAINWESTOWANIA
-  MN Zabudowa mieszkaniowa jednorodzinna i zabudowa zagrodowa w gospodarstwach rolnych, hodowlanych i ogrodniczych, stawy rybne
- II. USTALENIA DOTYCZĄCE KIERUNKÓW ZMIAN W STRUKTURZE PRZESTRZENNEJ GMINY ORAZ W PRZEZNACZENIU TERENÓW
- II.1 GRANICE I NUMERY REJONÓW FUNKCJONALNYCH (część opisowa B, rozdz. 1.3)
-  Granice wydzielonych rejonów funkcjonalnych
- II.2 WSKAZANIA FUNKCJONALNE (FUNKCJE WIODĄCE)
-  Tereny zabudowy mieszkaniowej jednorodzinnej
-  Tereny zabudowy mieszkaniowej wielorodzinnej
- V. KIERUNKI ROZWOJU SYSTEMÓW KOMUNIKACJI ORAZ INFRASTRUKTURY TECHNICZNEJ
- V.1. Kierunki rozwoju systemów komunikacji - drogi publiczne
-  Drogi powiatowe (KD-Z, KD-L) - istniejące
-  Ulice miejskie - istniejące

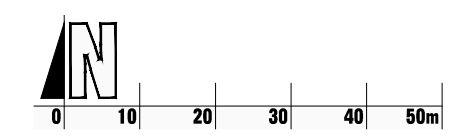

		Pracownia Projektowa Urbis Sławomir Ledwoń	
		80-176 Gdańsk, ul. Sympatyczna 20/15 tel. 502 075 512 pracownia@urbis.pl	
Zamawiający:	Gmina Miasta Redy		
Projekt:	Zmiana miejscowego planu zagospodarowania przestrzennego fragmentu miasta Redy w rejonie ulic Długiej i Harcerskiej.		
Rysunek:	Rysunek planu - plansza 2		
Opracowanie:	Główny projektant:	dr inż. arch. Sławomir Ledwoń POIU nr G-229/2007	
	Współprojektant:	inż. arch. Agata Kowalik	
Data:	maj 2013		Skala: 1 : 1 000