


**Załącznik Nr 1
do Uchwały Nr XXXIV/374/2013
Rady Miejskiej w Redzie
z dnia 26 czerwca 2013 r.**

Zmiana fragmentów
miejscowego planu zagospodarowania przestrzennego dzielnicy 12 Marca
w Redzie – części południowej

Skala 1 : 1 000

LEGENDA:

Ustalenia stanowiące:

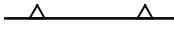-  granica opracowania zmiany planu
-  linie rozgraniczające tereny o różnym przeznaczeniu
lub różnych zasadach zagospodarowania
-  maksymalna nieprzekraczalna linia zabudowy


MN teren zabudowy mieszkaniowej jednorodzinnej

MN/U teren zabudowy mieszkaniowej jednorodzinnej
z dopuszczeniem zabudowy usługowej


KDW tereny dróg wewnętrznych

K teren infrastruktury technicznej - kanalizacja

Ustalenia informacyjne, zalecenia:

 -  zalecane podziały działek


Wyrys ze Studium uwarunkowań i kierunków
zagospodarowania przestrzennego miasta Redy

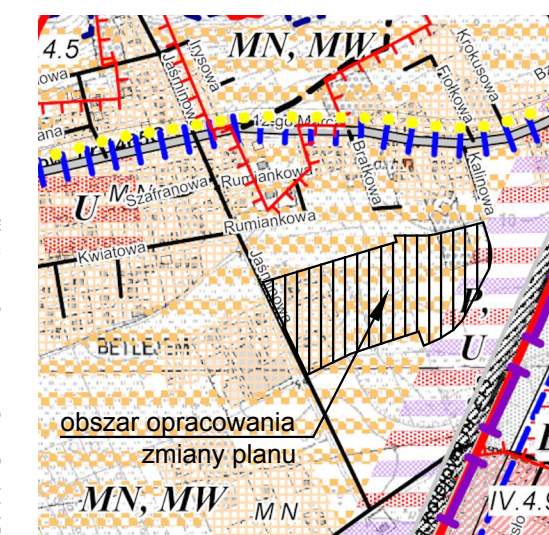

Legenda:

Skala 1 : 10 000

- I. KIERUNKI ZMIAN W STRUKTURZE PRZESTRZENNEJ MIASTA, ORAZ W PRZEZNACZENIU TERENÓW
- Część tekstowa A, rozdz. II
- 1.1. TERENY ISTNIEJĄCEGO ZAGOSPODAROWANIA
-  MN Zabudowa mieszkaniowa jednorodzinna i zabudowa zagrodowa w gospodarstwach rolnych, hodowlanych i ogrodniczych, stawy rybne
-  MN/U WSKAZANIA FUNKCYJNALNE (PUNKTY WIODĄCE) Tereny zabudowy mieszkaniowej jednorodzinnej
-  MN/U Tereny zabudowy mieszkaniowej wielorodzinnej
-  U Tereny zabudowy usługowej, zmiany 2005/2006
-  K Tereny zabudowy produkcyjnej, składy, magazyny

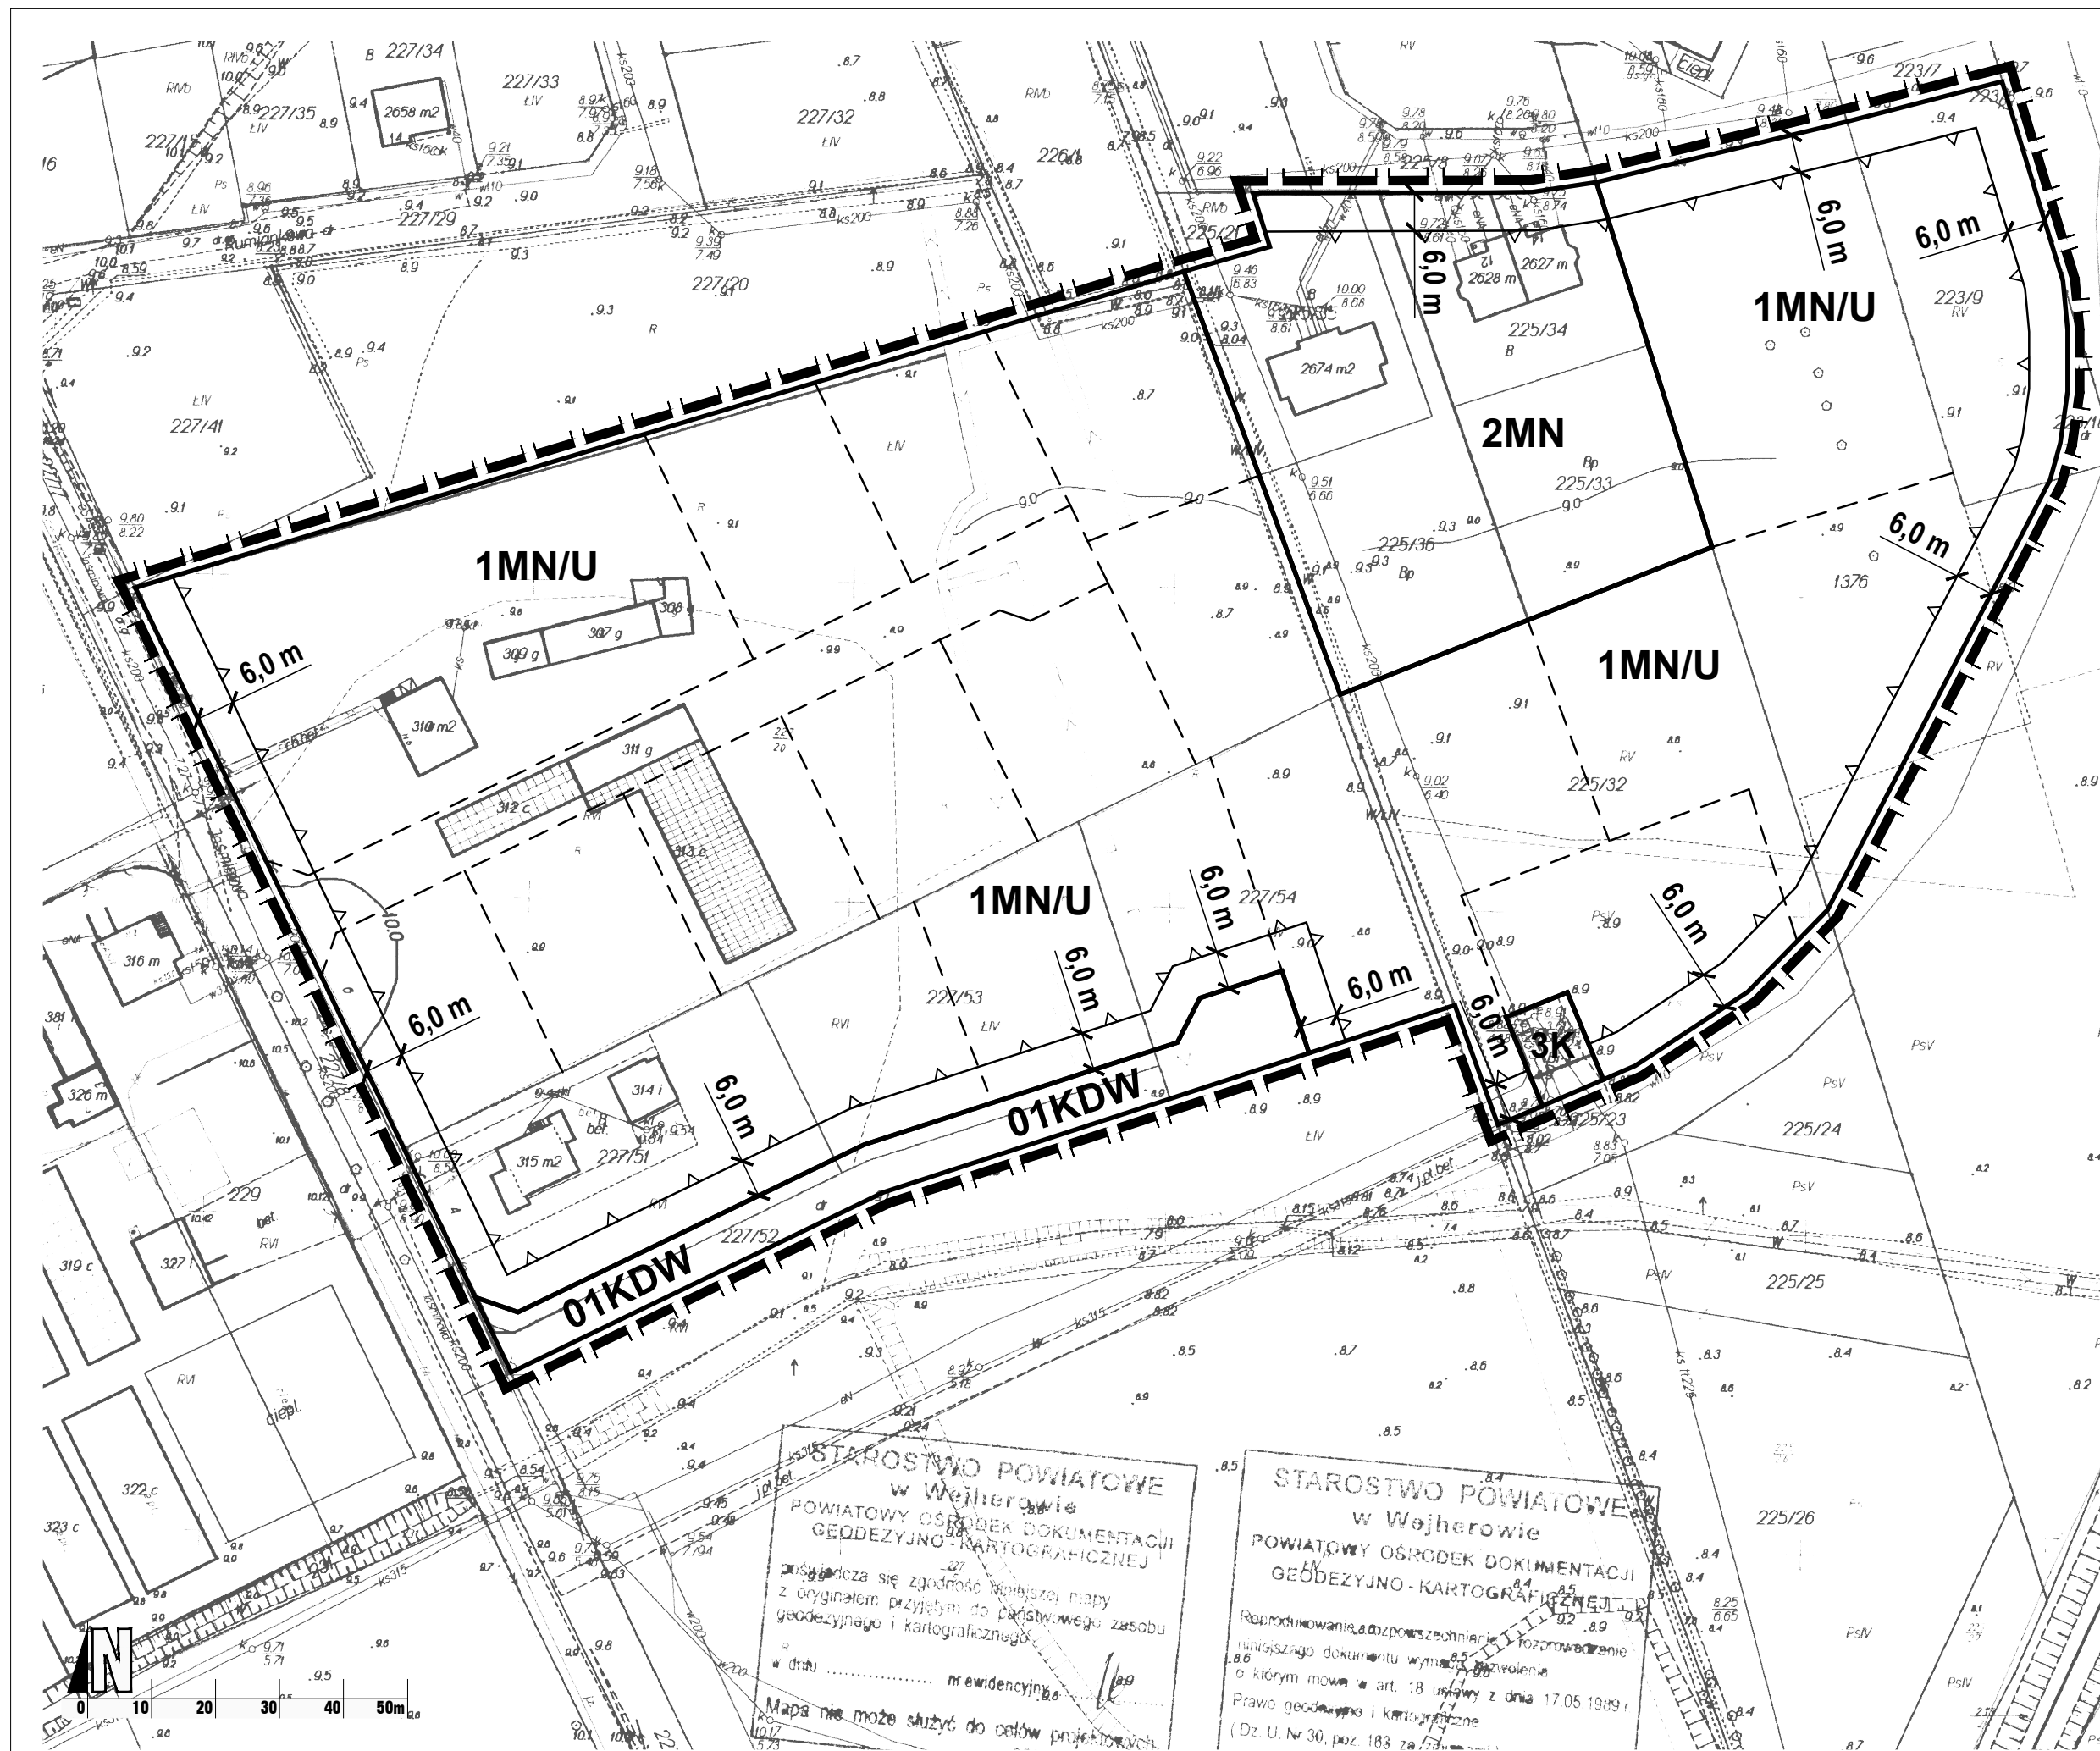

STAROSTWO POWIATOWE
w Wojherowie
POWIATOWY OŚRODEK DOKUMENTACJI
GEODEZYJNO-KARTOGRAFICZNEJ

przysługuje się zgodność powyższej mapy
z oryginałem przyjętym do państwowego zasobu
geodezyjnego i kartograficznego

Mapa nie może służyć do celów projektowych

STAROSTWO POWIATOWE
w Wojherowie
POWIATOWY OŚRODEK DOKUMENTACJI
GEODEZYJNO-KARTOGRAFICZNEJ

Reprodukcja i rozpowszechnianie niniejszego dokumentu wymaga pozwolenia
o którym mowa w art. 18 ustawy z dnia 17.05.1999 r.
Prawo geodezyjne i kartograficzne
(Dz. U. Nr 30, poz. 183 z późn. zm.)

		Pracownia Projektowa UrbiS Sławomir Ledwoń 80-176 Gdańsk, ul. Sympatyczna 20/15 tel. 502 075 512 pracownia@urbis.pl	
Zamawiający:		Gmina Miasto Reda	
Projekt:		Zmiana fragmentów miejscowego planu zagospodarowania przestrzennego dzielnicy 12 Marca w Redzie – części południowej.	
Rysunek:		Rysunek planu	
Opracowanie:		Główny projektant:	dr inż. arch. Sławomir Ledwoń POIU nr G-229/2007
		Współautor:	inż. arch. Agata Kowalik
Data:		maj 2013	
		Skala: 1 : 1 000	