


PRZEKROJE KONSTRUKCYJNE

skala 1:25

PROJEKTOWANY CHODNIK I ŚCIEŻKA ROWEROWA

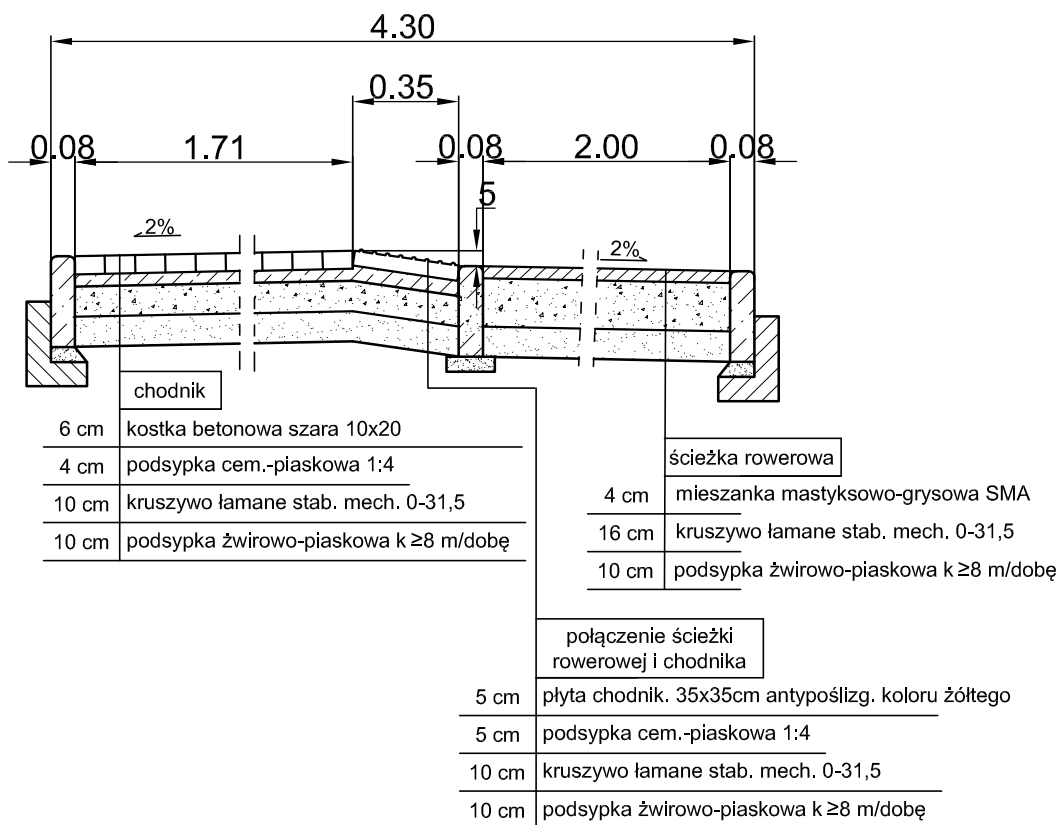

WYKONAWCA:  NORD PROJEKT DANE KONTAKTOWE: 84-230 RUMIA, ul. Wrocławska 7 www.nordprojekt.pl e-mail: nordprojekt@wp.pl tel. 58 671 18 76 fax 58 710 75 64 tel. kom. 604 194 833; 606 823 748		INWESTYCJA: PRZEBUDOWA DROGI POWIATOWEJ NR 1463G W ZAKRESIE JEZDNI, CHODNIKA I ŚCIEŻKI ROWEROWEJ W PASIE DROGOWYM UL. OBWODOWEJ W REDZIE NA ODC. OD KANAŁU ŁYSKIEGO DO UL. ŁĄKOWEJ KATEGORIA OBIEKTU BUDOWLANEGO - XXV	
LOKALIZACJA - DZ. NR: 753/6; 752/1; 754/3; 751/1; 749/4; 749/10; 755/4; 755/2; 758/2; 774/2; 764/1; 765/3; 770/1; 771/1; 772/1; 773/1; 811; Obręb 1		ADRES INWESTORA: 84-240 Reda, ul. Gdańska 33	
BRANŻA: DROGOWA	DATA: VI 2016	INWESTOR: Gmina Miasto Reda	
FAZA: PB	SKALA: 1:25		
NAZWA RYSUNKU: PRZEKROJE KONSTRUKCYJNE			NR RYS: 3.1
PROJEKTANT: BRANŻA DROGOWA	inż. Andrzej Kaźmierczak	spec. konstrukcyjno-budowlana upr. nr 83/Gd/97	
SPRAWDZAJĄCY: BRANŻA DROGOWA	inż. Andrzej Brudnicki	spec. konstrukcyjno-inżynierska upr. nr 239/76	