


w sprawie uchwalenia miejscowego planu zagospodarowania przestrzennego fragmentu miasta Redy w rejonie ulic Gdańskiej, Łąkowej i Alei Jana Pawła II.

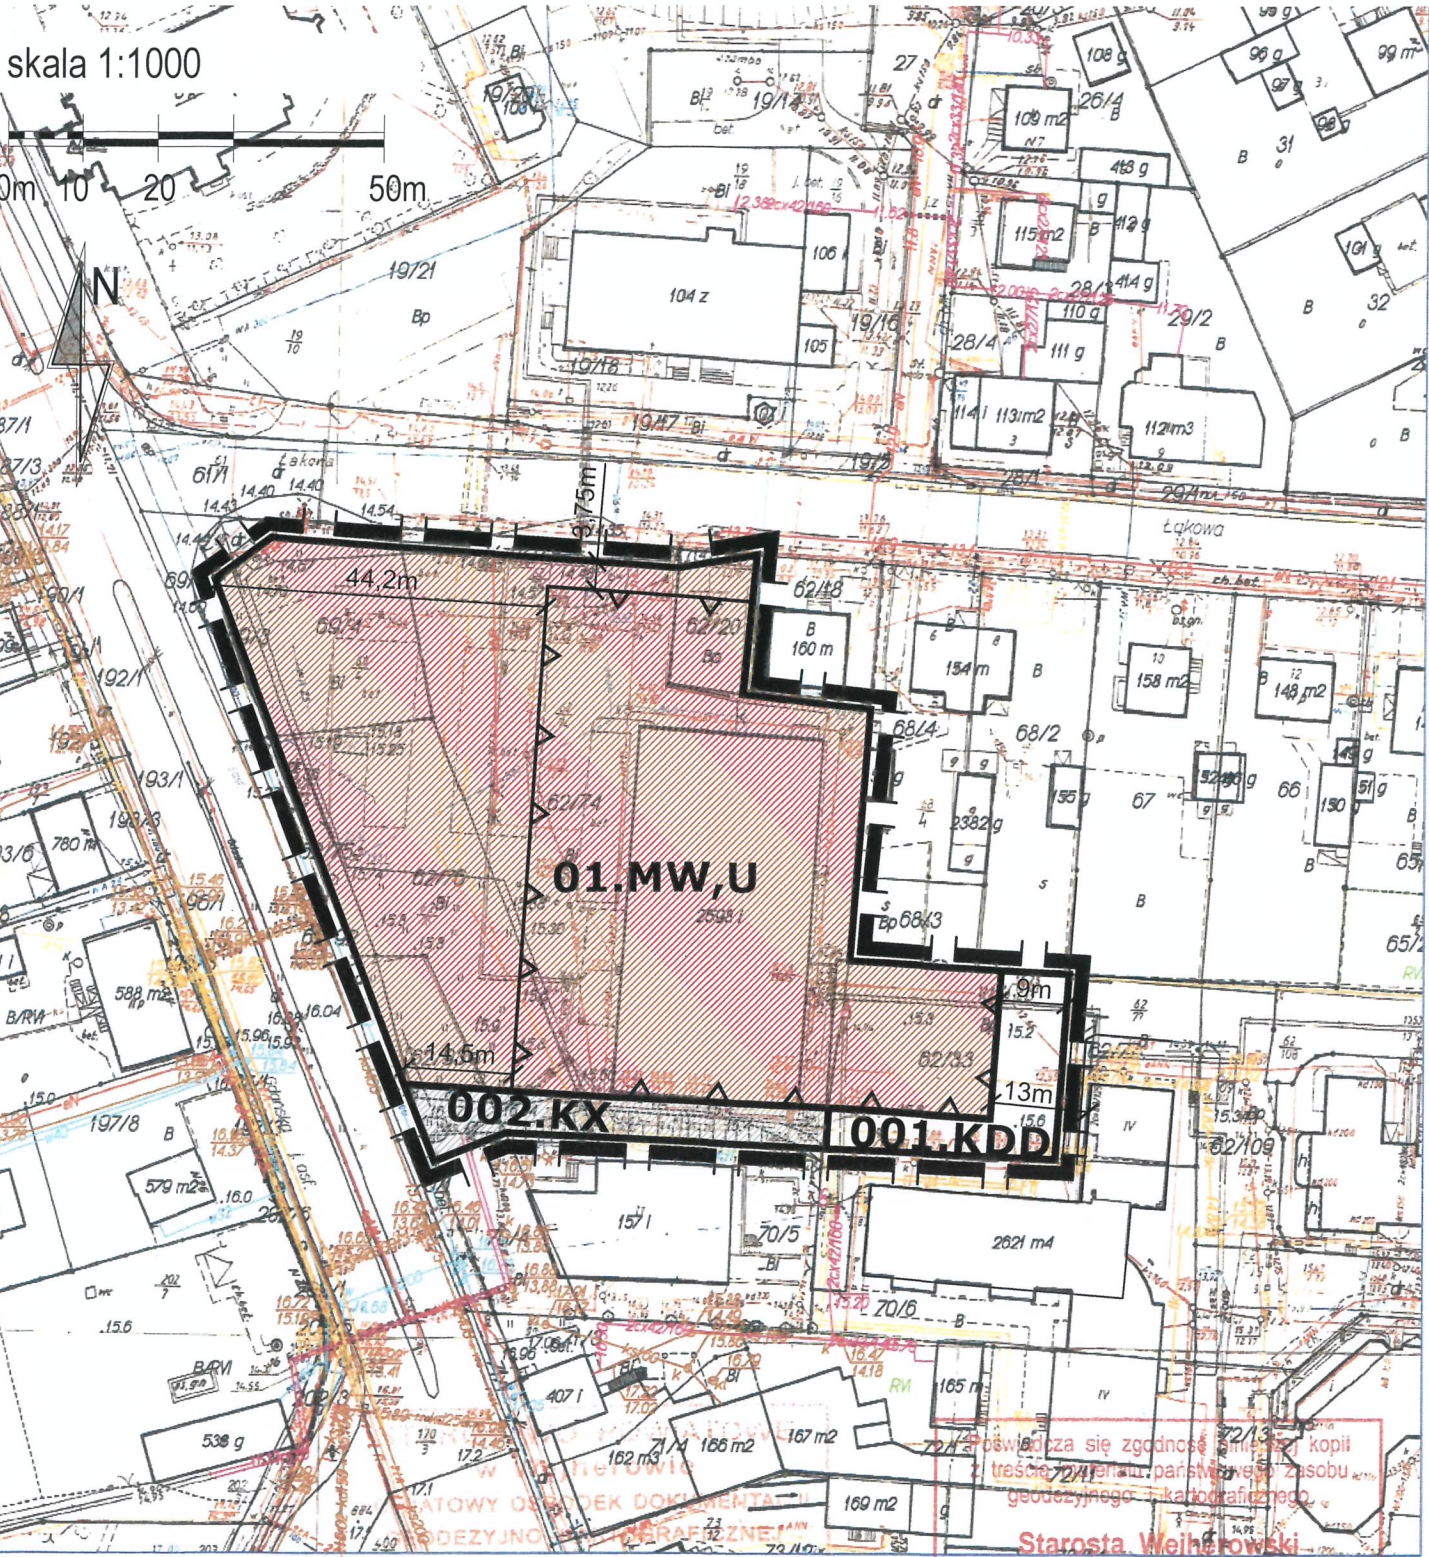

Wejherowo dn. 2014.04.02
Opracowano systemem GEO-MAP

Str. 1/1
Reprodukcja, rozpowszechnianie i rozprowadzanie niniejszego dokumentu wymaga zezwolenia o którym mowa w art. 18 ustawy z dnia 17.05.1989 r. Prawo geodezyjne i kartograficzne (t.j. Dz. U. z 2010 r. Nr 193, poz. 1287 ze zmianami).

Id. ewidencyjny 2710/14
2014 04. 02
(data wpisania do zasobu) (podpis)

OZNACZENIA:

OZNACZENIA BĘDĄCE OBOWIĄZUJĄCYMI USTALENIAMI PLANU:

- granicza opracowania mpzp
- linie rozgraniczające tereny o różnym przeznaczeniu lub różnych zasadach zagospodarowania

01.MW,U

- nieprzekraczalne linie zabudowy


Funkcje, przeznaczenie terenów:

- MW,U - tereny zabudowy mieszkaniowej wielorodzinnej i usługowej nieuciążliwej
- KDD - tereny dróg publicznych - droga dojazdowa
- KX - tereny publicznych ciągów pieszych

OZNACZENIA INFORMACYJNE

- granicza Głównego Zbiornika Wód Podziemnych GZWP 110
- cały obszar planu

Wyrys ze Studium Uwarunkowań i kierunków zagospodarowania przestrzennego miasta Reda Uchwa³a Nr XXIX/239/97 Rady Miejskiej Redy z dnia 8 kwietnia 1997 r. z aneksem do studium uchwalonym Uchwa³1 Nr XXIX/ 297/2001 Rady Miejskiej w Redzie z dnia 05 czerwca 2001 r., zmian¹ studium Uchwa³1 Nr XXXV/335/2005 Rady Miejskiej w Redzie z dnia 8 czerwca 2005 r., zmian¹ dla wschodniej części miasta Uchwa³a Nr XXVII/246/2008 Rady Miejskiej w Redzie z dnia 6 listopada 2008 r. oraz zmian¹ studium dla obszaru Moście B³ota Uchwa³a Nr III/24/2014 Rady Miejskiej w Redzie z dnia 17 grudnia 2014 r. skala 1:10 000

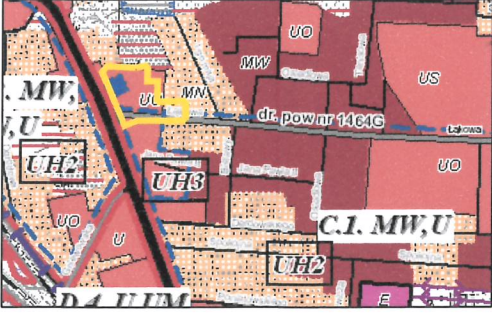

granicze planu miejscowego

Przedsiębiorstwo Projektowo - Realizacyjne "DOM" sp. z o.o.
ul. Kościuszki 34g 83-200 Starogard Gdański
tel. 58 56 220 57 fax 58 56 114 78
e-mail: pprdom@pprdom.pl

Załącznik graficzny nr 1 do Uchwały Rady Miejskiej w Redzie Nr XXI/195/2016 z dnia 29 czerwca 2016 roku.

Miejscowy plan zagospodarowania przestrzennego fragmentu miasta Redy w rejonie ulic Gdańskiej, Łąkowej i Jana Pawła II

Dyrektor pracowni: mgr inż. arch. Maria Kiełb - Stańczuk
Projektant główny: mgr inż. arch. Barbara Zgórska

Skala 1:1000
Data opracowania: VI. 2016 r.