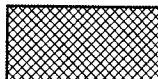



CELÓW INFORMACYJNYCH Skala 1: 1000
ORSKIE, pow. wejherowski
rebu : Reda 01
27/6
ewidencyjna : Reda


Zmiana fragmentu miejscowego planu zagospodarowania przestrzennego
miasta Redy w rejonie ulicy Gdańskiej
1:1000

LEGENDA:

-  granica opracowania planu
-  linie rozgraniczające tereny o różnym przeznaczeniu lub różnych zasadach zagospodarowania
-  maksymalna nieprzekraczalna linia zabudowy
-  zabytkowy układ urbanistyczny
-  budynek o wartościach historyczno-kulturowych
- U** teren zabudowy usługowej
- KDD** teren publicznej drogi dojazdowej

Wyrys ze studium uwarunkowań i kierunków zagospodarowania przestrzennego miasta Redy

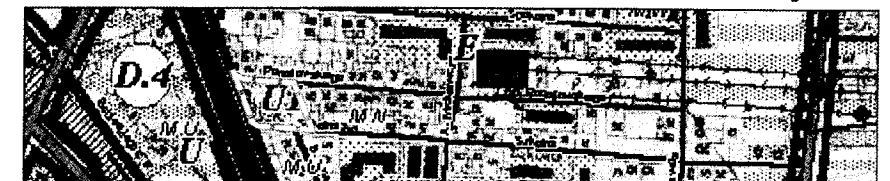

  granice opracowania planu

II. USTALENIA DOTYCZĄCE KIERUNKÓW ZMIAN W STRUKTURZE PRZESTRZENNEJ GMINY ORAZ W PRZEZNACZENIU TERENÓW


-  II.1 GRANICE I NUMERY REJONÓW FUNKCJONALNYCH (część opisowa B, rozdz. 1.3)
-  II.2 WSKAZANIA FUNKCJONALNE (FUNKCJE WIODĄCE)
-  Zabudowa usługowa - usługi publiczne
- Y. KIERUNKI ROZWOJU SYSTEMÓW KOMUNIKACJI ORAZ INFRASTRUKTURY TECHNICZNEJ**
- Y.1. Kierunki rozwoju systemów komunikacji**
-  Droga krajowa nr 6 (KD - GP) - istniejąca
-  Ulice miejskie - istniejące

STUDIO DZ Daniel Załuski

80 - 171 Gdańsk, ul. Bacha 29a, tel. 0 607 082 359 www.studiodz.com.pl

ZMIANA FRAGMENTU MIEJSCOWEGO PLANU ZAGOSPODAROWANIA PRZESTRZENNEGO miasta Redy w rejonie ulicy Gdańskiej

ZLECENIODAWCA: URZĄD MIASTA REDY	GŁÓWNY PROJEKTANT mgr inż. arch. Daniel Załuski ust. urb. nr 1504, POIU nr G-012/2002	WSPÓLPROJEKTANT mgr inż. arch. Agnieszka Durejko
--	---	---

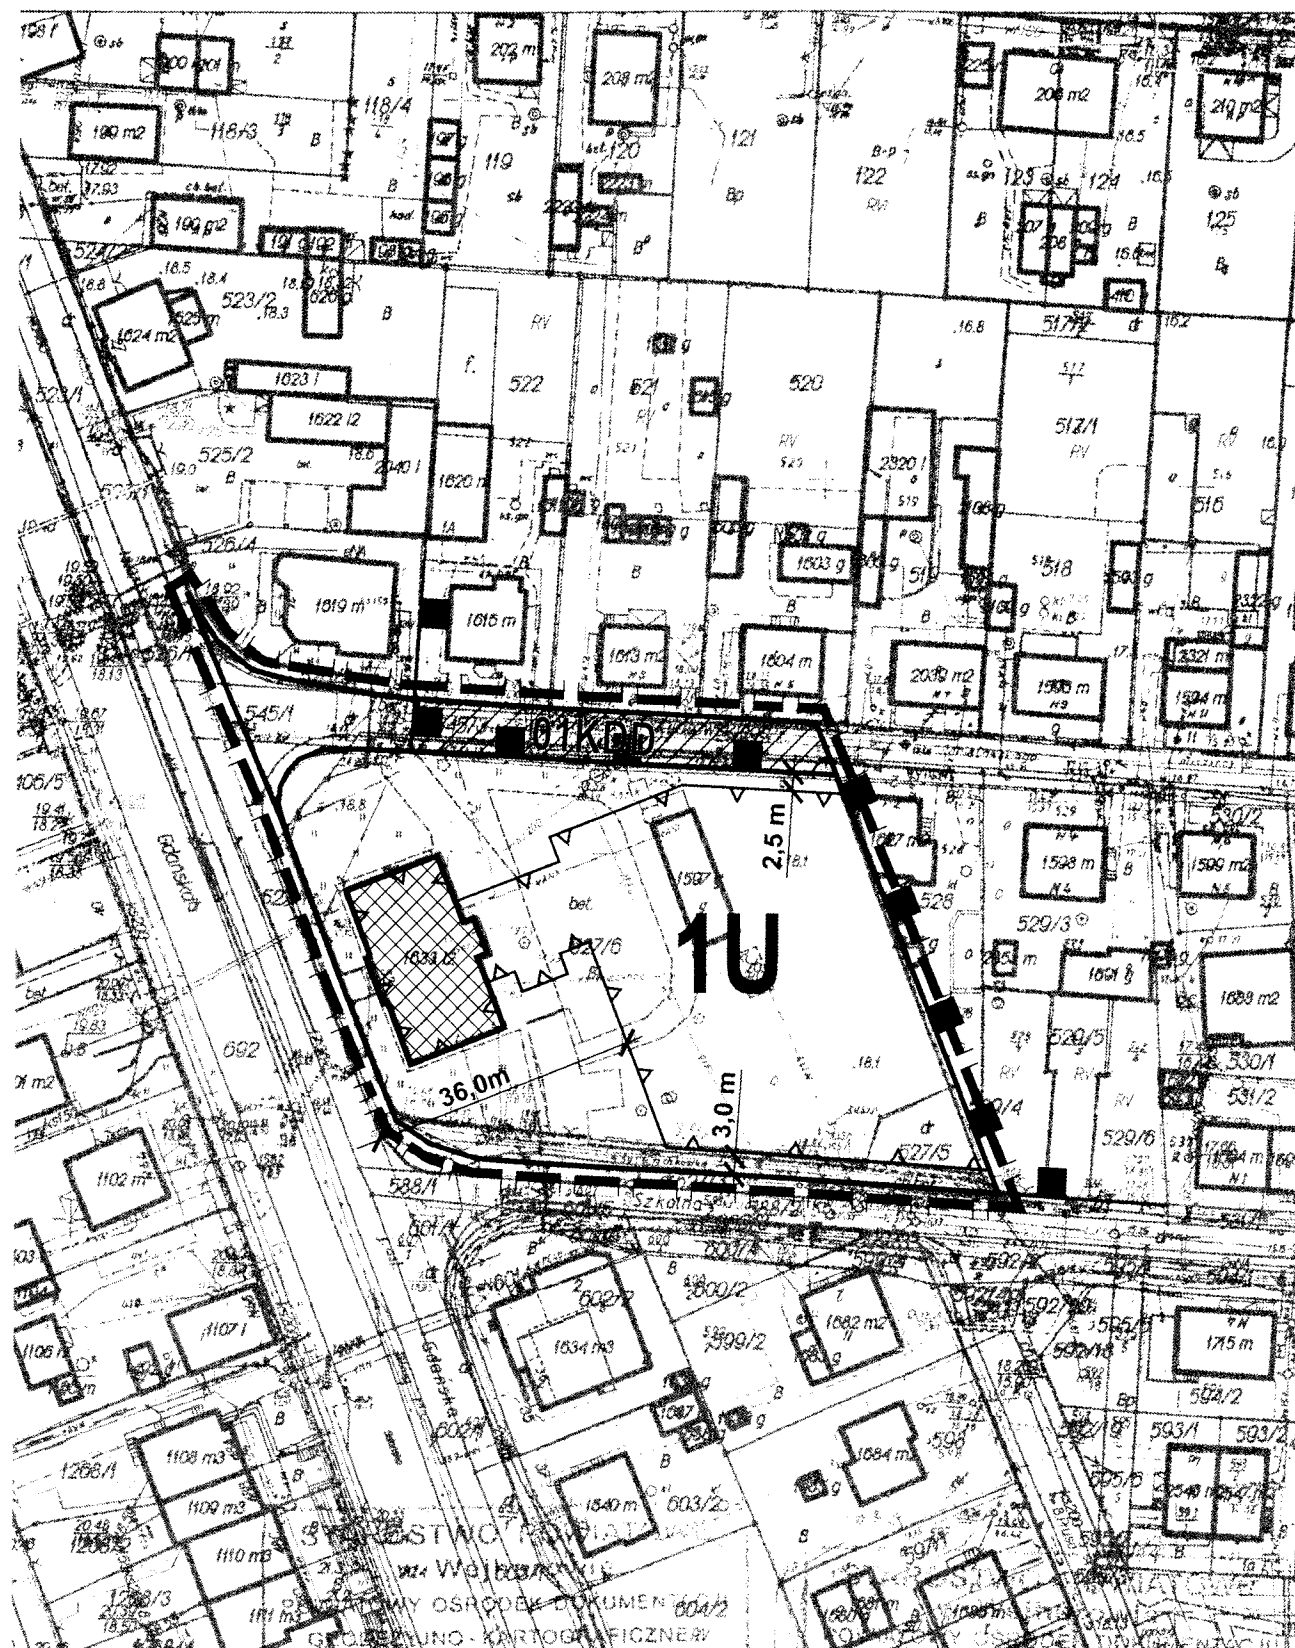

dn. 2013.12.03
o systemem GEO-MAP

Str. 1/1
Reprodukowanie, rozpowszechnianie i rozprowadzanie niniejszego dokumentu wymaga pozwolenia o którym mowa w art. 16 ustawy z dnia 17.05.1983: Prawo geodezyjne i kartograficzne (t.j. Dz. U. z 2010 r. Nr 193 poz. 1237 ze zmianami).

poświadczam, że zgodność niniejszej mapy z oryginałem przyjętym do państwowego zasobu geodezyjnego i kartograficznego
2013 12 03
w dniu 12.12.2013 r. w Redzie

