
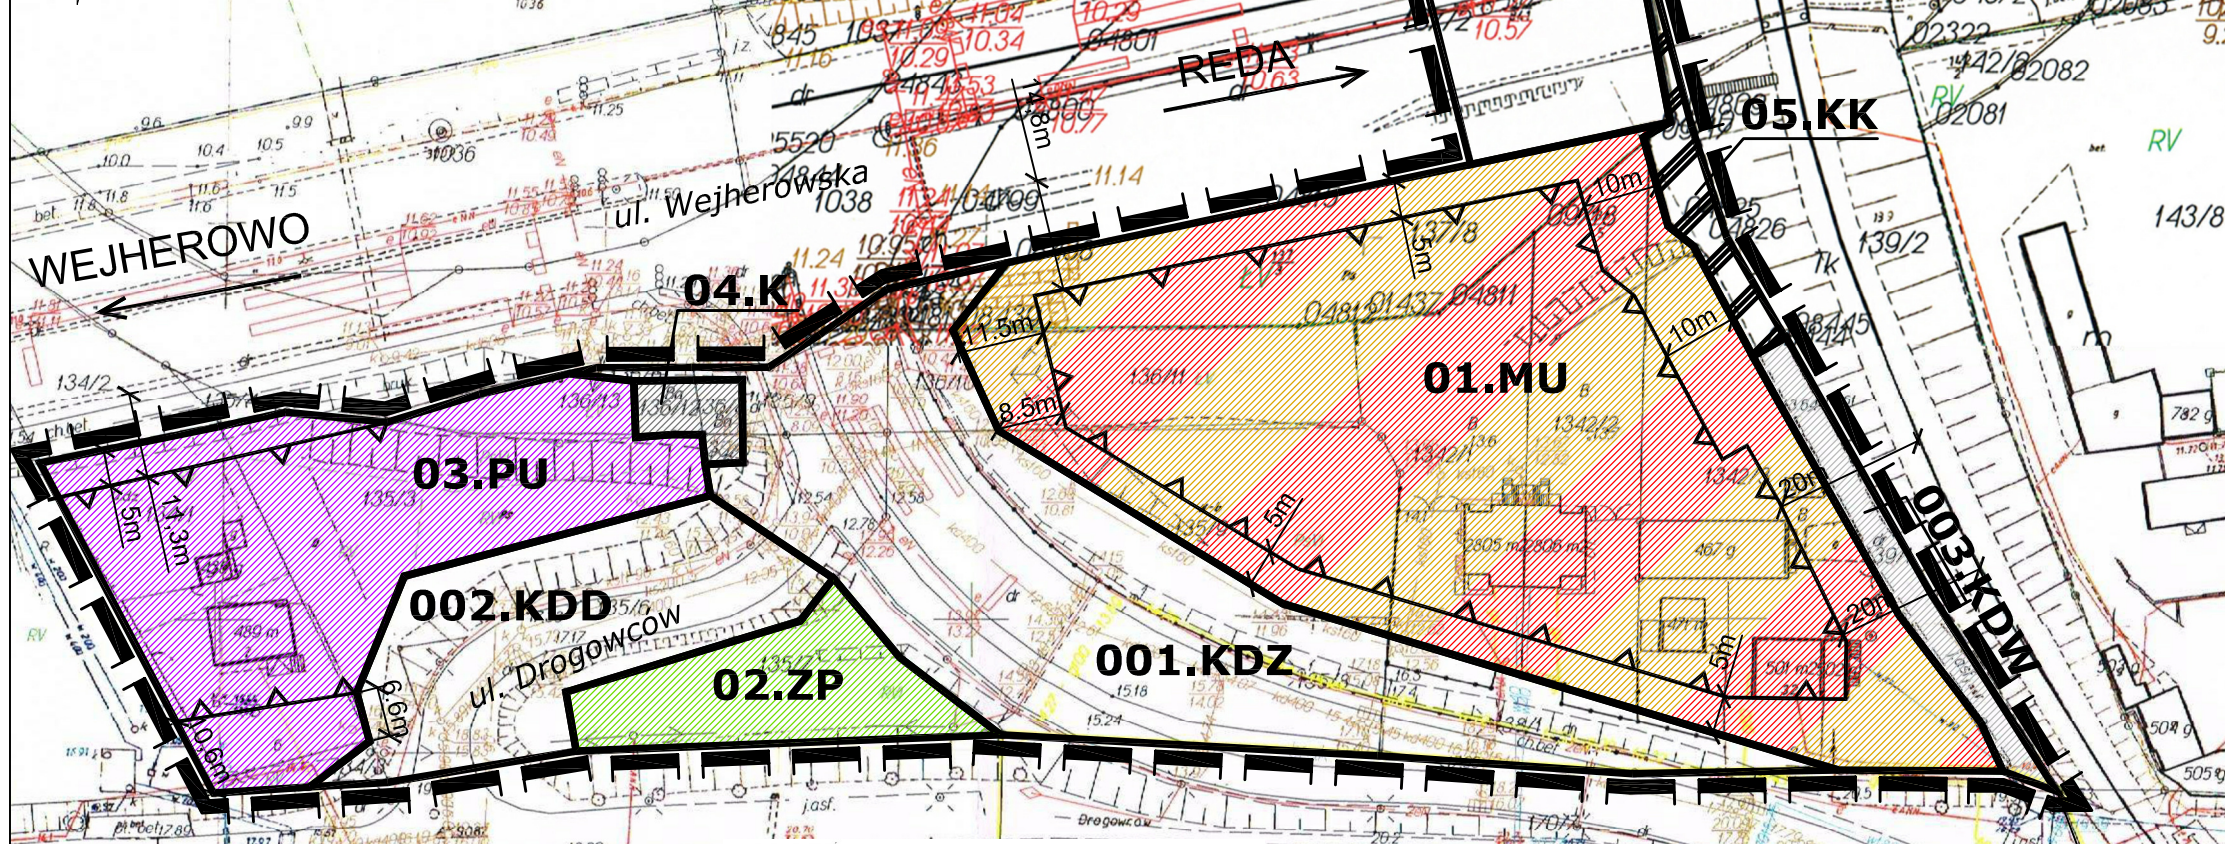


Załącznik graficzny nr 1 do Uchwały Rady Miejskiej
w Redzie Nr XXIV/243/2016 z dnia 30 listopada 2016 r.
w sprawie uchwalenia miejscowego planu zagospodarowania
przestrzennego fragmentu miasta Redy w rejonie ul. Drogowców
i Rzemieślniczej.

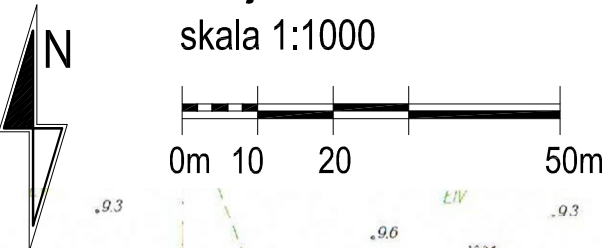

- OZNACZENIA:
- granica planu
 - linie rozgraniczające tereny o różnym przeznaczeniu lub różnych zasadach zagospodarowania
 - oznaczenie identyfikujące teren w liniach rozgraniczających
 - nieprzekraczalne linie zabudowy

Funkcje, przeznaczenie terenów:


- MU - tereny zabudowy mieszkaniowo - usługowej
- PU - tereny zabudowy produkcyjno - usługowej
- ZP - tereny zieleni urządzonej
- WS - wody śródlądowe
- KDG - tereny dróg publicznych - droga główna
- KDZ - tereny dróg publicznych - droga zbiorcza
- KDD - tereny dróg publicznych - droga dojazdowa
- KDW - tereny dróg wewnętrznych
- KK - tereny kolejowe
- K - tereny infrastruktury technicznej - kanalizacja

OZNACZENIA INFORMACYJNE

- obszar Głównego Zbiornika Wód Podziemnych GZWP 110
- cały obszar planu

Wyrys ze Studium Uwarunkowań i kierunków zagospodarowania przestrzennego miasta Reda Uchwała Nr XXIX/239/97 Rady Miejskiej Redy z dnia 8 kwietnia 1997 r. z aneksem do studium uchwalonym Uchwałą Nr XXIX/ 297/2001 Rady Miejskiej w Redzie z dnia 05 czerwca 2001 r., zmianą studium Uchwałą Nr XXXV/335/2005 Rady Miejskiej Redy z dnia 8 czerwca 2005 r., zmianą dla wschodniej części miasta Uchwałą Nr XXVII/246/2008 Rady Miejskiej Redy z dnia 6 listopada 2008 r. oraz zmianą studium dla obszaru Moście Błota Uchwałą Nr III/24/2014 Rady Miejskiej Redy z dnia 17 grudnia 2014 r.
skala 1:10 000

- O. OZNACZENIA OGÓLNE
- Granice administracyjne miasta Reda
 - Granica obszaru objętego studium (wschodniej części miasta (zmienna 2008))
 - I. KIERUNKI ZMIAN W STRUKTURZE PRZESTRZENNEJ MIASTA ORAZ W PRZEZNACZENIU TERENÓW (Część tekstowa A. rozdz. I)
 - II. TERENY ISTNIEJĄCEGO ZAGOSPODAROWANIA
 - III. GRANICE I NUMERY REJONÓW FUNKCYJONALNYCH (część opisowa B. rozdz. I.3)
 - IV. WSKAZANIA FUNKCYJONALNE (FUNKCJE WIODĄCE)
 - V. KIERUNKI ROZWOJU SYSTEMÓW KOMUNIKACJI ORAZ INFRASTRUKTURY TECHNICZNEJ

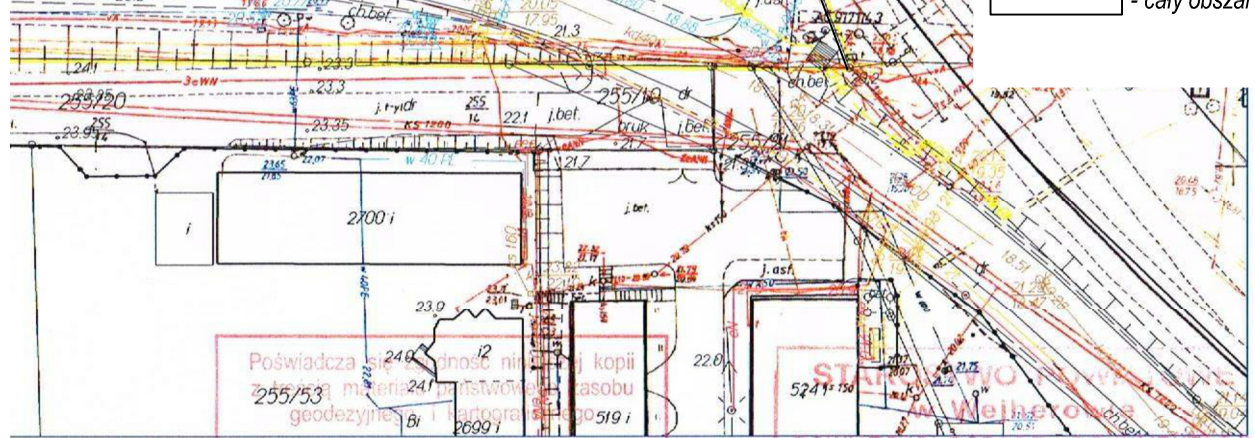

Poświadczam, że niniejsza kopia jest zgodna z oryginałem.

Id. ewidencyjny GD.6642.5098.2015

2015 -12- 1 6

(podpis)

Starosta Wejherowski

POWIATOWY OŚRODEK DOKUMENTACJI
GEODEZYJNO - KARTOGRAFICZNEJ

Reprodukowanie, rozpowszechnianie i rozprowadzanie niniejszego dokumentu wymaga zgody Powiatowego Ośrodka Dokumentacji Geodezyjno-Kartograficznej w Wejherowie.

Prawo geodezyjne i kartograficzne (t.j. Dz. U. z 2010 r. Nr 193, poz. 128)

Przedsiębiorstwo Projektowo - Realizacyjne "DOM" sp. z o.o. tel. 58 56 220 57 fax 58 56 114 78 ul. Kościuszki 34g 83-200 Starogard Gdański e-mail: pprdom@pprdom.pl


Załącznik graficzny nr 1 do Uchwały Rady Miejskiej w Redzie XXIV/243/2016 z dnia 30 listopada 2016 r. Miejskowy plan zagospodarowania przestrzennego fragmentu miasta Redy w rejonie ul. Drogowców i Rzemieślniczej.

Skala 1:1000

Data opracowania: XI. 2016 r.

Dyrektor pracowni: mgr inż. arch. Maria Kielb - Stańczuk

Projektant główny: mgr inż. arch. Barbara Zgórska

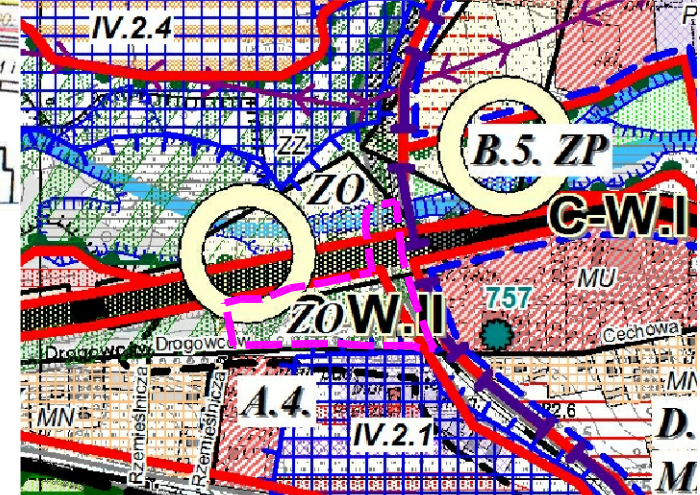

granica planu miejscowego