


Załącznik nr 1 do uchwały Nr XXIX/310/2017
Rady Miejskiej w Redzie
z dn. 24 maja 2017r.

Miejscowy plan zagospodarowania przestrzennego
miasta Redy w rejonie ulic Jodłowej i Parkowej

skala 1: 1000

LEGENDA:

- granca opracowania planu
- linie rozgraniczające tereny o różnym przeznaczeniu lub różnych zasadach zagospodarowania
- maksymalne nieprzekraczalne linie zabudowy
- budynki o wartościach historyczno-kulturowych
- strefa ochrony konserwatorskiej parku w Ciechocinie
- MN/U tereny zabudowy mieszkaniowej jednorodzinnej z dopuszczeniem uzupełniającej zabudowy usługowej
- ZP tereny zieleni urządzonej - park
- E teren infrastruktury technicznej - elektroenergetyka (trafostacja)
- K teren infrastruktury technicznej - kanalizacja
- KDD teren publicznej drogi dojazdowej
- KDW teren drogi wewnętrznej

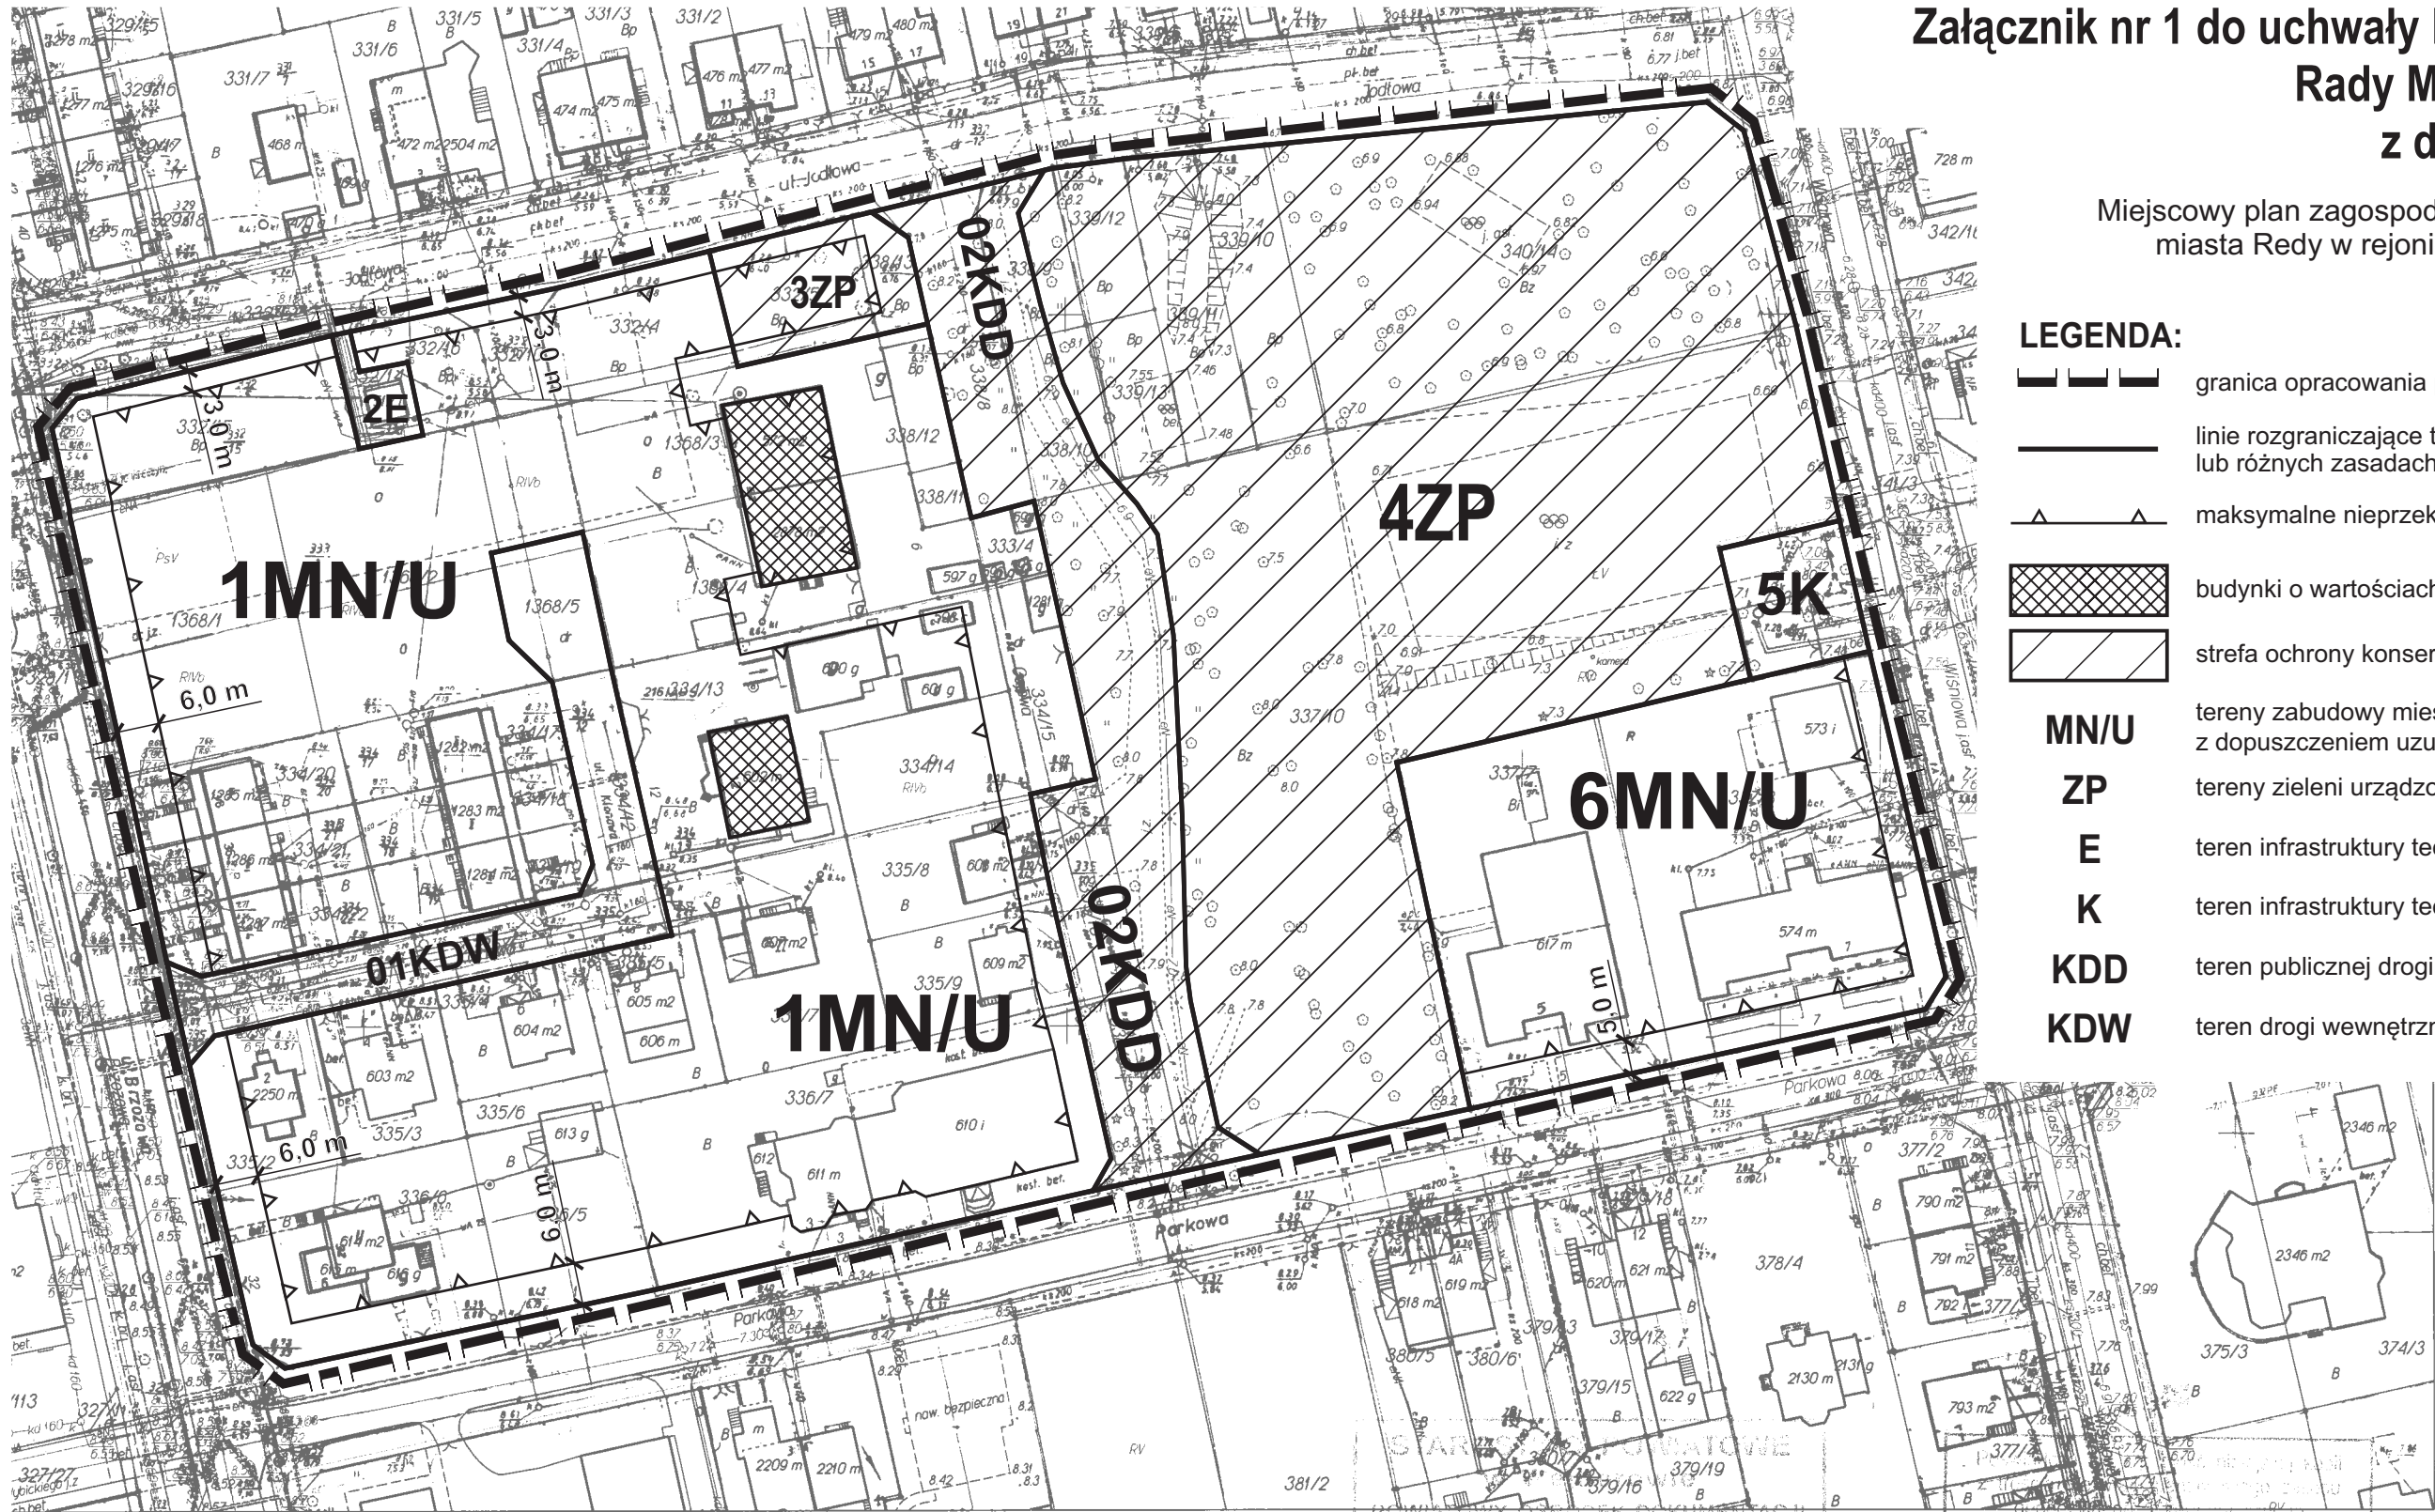


1/1
WYRYS ZE STUDIUM UWARUNKOWAŃ I KIERUNKÓW
ZAGOSPODAROWANIA PRZESTRZENNEGO MIASTA REDY



- granca opracowania planu
- I. KIERUNKI ZMIAN W STRUKTURZE PRZESTRZENNEJ MIASTA ORAZ W PRZEZNACZENIU TERENÓW (Część tekstowa A. rozdz. I)
- LI. TERENY ISTNIEJĄCEGO ZAINWESTOWANIA
- Zabudowa mieszkaniowa jednorodzinna i zabudowa zagrodowa w gospodarstwach rolnych, hodowlanych i ośrodkowych, stawów rybne
- II. USTALENIA DOTYCZĄCE KIERUNKÓW ZMIAN W STRUKTURZE PRZESTRZENNEJ GMINY ORAZ W PRZEZNACZENIU TERENÓW
- II.2 WSKAZANIA FUNKCJONALNE (FUNKCJE WIODĄCE)
- ZP Tereny zieleni urządzonej
- V. KIERUNKI ROZWOJU SYSTEMÓW KOMUNIKACJI ORAZ INFRASTRUKTURY TECHNICZNEJ
- V.1. Kierunki rozwoju systemów komunikacji - drogi publiczne
- Ulice miejskie - istniejące

Przebieganie, rozpowszechnianie i rozprowadzanie
dokumentu w art. 18 ustawy z dnia 17.05.1999 r.
Przepisy kartograficzne
(1) Dz. U. z 2010 r. Nr 193, poz. 1287 ze zmianami).

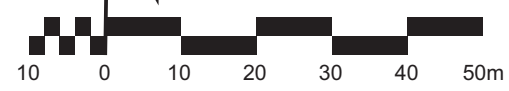

Starosta Wojciechowski

STUDIO DZ

Daniel Załuski

Id. ewidencyjny 00 6642 189 2017
2016 -05- 0 6
80 - 171 Gdańsk, ul. Bacha 29a, tel. 0 607 082 359 studiodz@studiodz.com.pl

MIEJSKOWY PLAN ZAGOSPODAROWANIA PRZESTRZENNEGO
miasta Redy w rejonie ulic Jodłowej i Parkowej

ZLECENIODAWCA: URZĄD MIASTA REDY	GŁÓWNY PROJEKTANT	dr hab. inż. arch. Daniel Załuski upr. urb. nr 1504, POLU nr G-012/2002	
	WSPÓLPROJEKTANT	mgr inż. arch. Agnieszka Durejko POLU nr G-316/2014	
	WSPÓLPROJEKTANT	mgr inż. arch. Joanna Sówka-Sowińska POLU nr G-315/2014	