



PRZEKRÓJ A-A

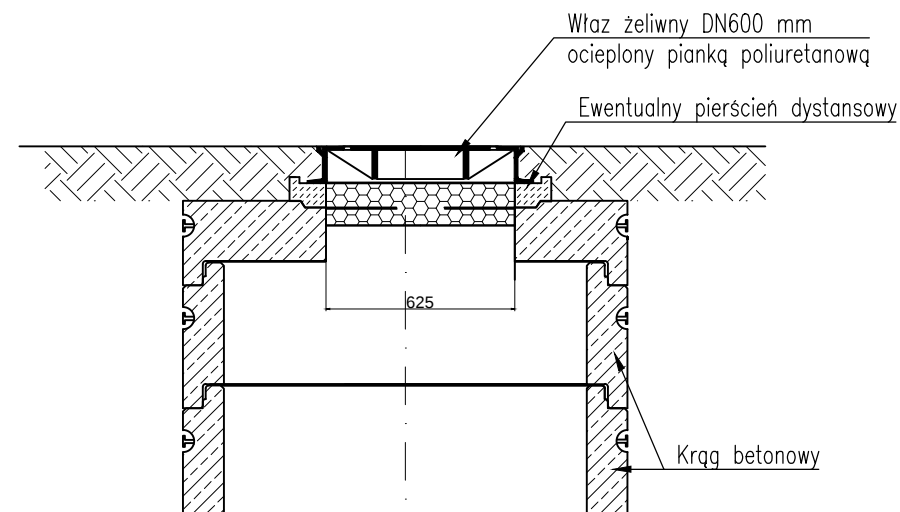

RZUT

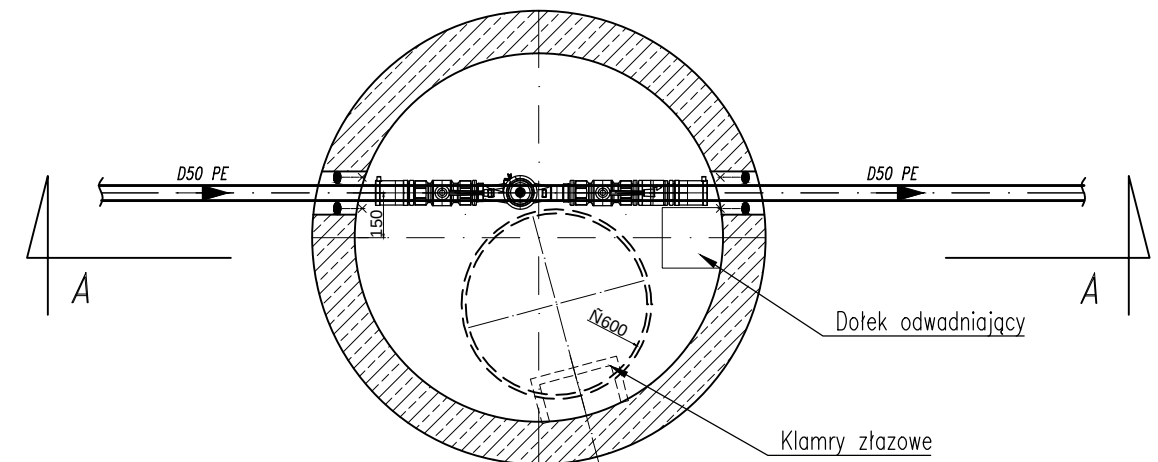

Złączka nakrętno-wkrętna zwężkowa – ocynkowana
DN 50 x DN 40 (2" GZ x 1 1/2" GW)

Wodomierz skrzydełkowy do zimnej wody typu JS16
o średnicy nominalnej DN 40 i klasy metrologicznej R100

Wodomierz skrzydełkowy do zimnej wody typu JS16
o średnicy DN 20 (G1") i klasy metrologicznej R100

Zawór kulowy DN50 (2" GW) z kurkiem spustowym do odwadniania
przyłącza do wody zimnej, na ciśnienie robocze do 1,0 MPa

Złączka wkrętna równoprzelotowa typu – ocynkowana
DN 50 (2" GZ)

Zawór zwrotny typu EA antyskażeniowy do zimnej wody
na ciśnienie robocze 1,0 MPa, DN 50 mm (2") PN 10

Zawór kulowy DN50 (2" GW)
do wody zimnej, na ciśnienie robocze do 1,0 MPa

Złączka nakrętno-wkrętna zwężkowa – ocynkowana
DN 50 x DN 40 (2" GZ x 1 1/2" GW)

Mufa elektrooporowa PE/STAL D50/ 2" GZ

Mufa elektrooporowa PE/STAL D50/ 2" GZ

Rury ciśnieniowe z PE HD 100 do wody pitnej
na ciśnienie PN 10 (SDR 17) D50

Rury ciśnieniowe z PE HD 100 do wody pitnej
na ciśnienie PN 10 (SDR 17) D50

Łańcuch uszczelniający dla rury Dz=50 mm

Łańcuch uszczelniający dla rury Dz=50 mm

Podpora betonowa (beton C16/20)

Dołek odwadniający

Krąg denny

Beton C16/20
grubości 15cm

Podsyпка piaskowa grubości 15cm

Geowłóknina

Rozwiązania zawarte w niniejszym opracowaniu podlegają ochronie prawa autorskiego i mogą być powielane oraz udostępniane osobom trzecim jedynie przez Zamawiającego w zakresie określonym w umowie o przeniesienie praw autorskich lub na podstawie pisemnego zezwolenia w/w Biura z zastrzeżeniem wszelkich skutków prawnych

 Biuro Projektów Budownictwa Komunalnego spółka akcyjna w Gdańsku 80-237 Gdańsk, ul. Jana Uphagena 27 tel. 058 341-40-11; fax 058 341-89-46		BUDOWA WEZŁA INTEGRACYJNEGO REDA WRAZ Z TRASAMI DOJAZDOWYMI NA TERENIE MIASTA REDY SIĘĆ WODOCIĄGOWA	
		Studzienka wodomierzowa SW2	
Stadium opracowania:		PROJEKT WYKONAWCZY	
Data:		03.2017	Skala: 1:25
Nr zlec:		0354	Nr arch:
Projektant:		mgr inż. Wojciech Piotrowski	specj. instalacyjno-inżynierska upr. nr 3939/Gd/89
		mgr inż. Patryk Miotke	specj. instalacyjna sanitarna upr. nr POM/0047/PWBS/16
Opracowanie:			specj. upr. nr
			specj. upr. nr
Sprawdzający:		mgr inż. Alicja Stępień	specj. sanitarna upr. nr 1990/Gd/85

3.1

Rys nr