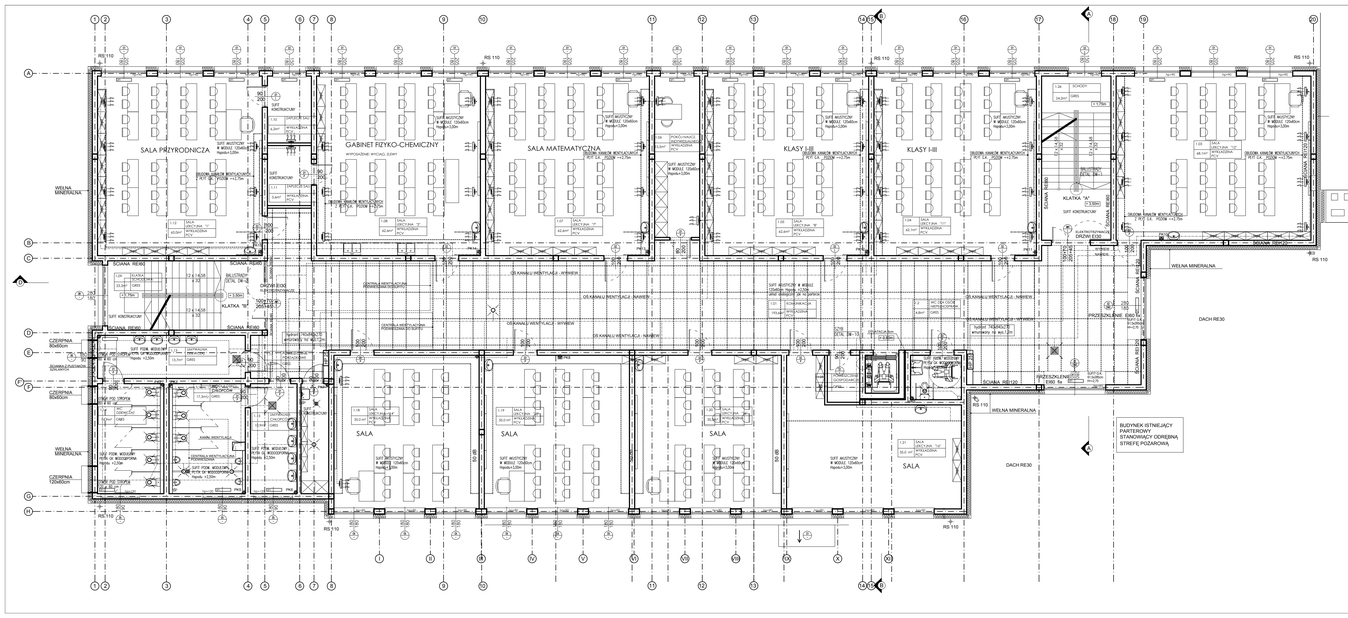


**POMIESZCZENIA PROJEKTOWANE – PIĘTRO 1**

| NR POMIESZCZENIA | NAZWA POMIESZCZENIA | POWIERZCHNIA (m²) | WYKOŃCZENIE PODŁOGI | ROZESŁY SUFITU PODSTAWOWY | WYKOŃCZENIE ŚCIAN I SUFITU | WYPOSAŻENIE |
|---|---|---|---|---|---|---|
| **1.01** | KOMUNIKACJA | 193,6 | WYKŁADZINA PCV Tarkiey Premium Indiana 4146 Michell NA PODKŁADZIE AKUSTYCZNYM | SUFIT PODWIESZONY AKUSTYCZNY W MODULE 60x60cm Hipoda: +2,50m | ŚCIANY - DO WYS. 1,5m OKŁADZINA PCV - PODŁOGOWA PLINTA FARBALKI PREMIUM OSMOSE STRZ 35mm gray POWYŻEJ TYNK GIPSOWY, 1 x GRUNTOWANIE, 2 x FARBA AKRYLOWA, KOLOR JASNY SZARY RAL 7047 | WYCIERACZKI WFZS 2 SZTUKI GAŚNICA 4kg, 3 SZTUKI - PO JEDNEJ SZTUCE PRZY WYCIERACZKACH |
| **1.02** | WC DLA OSÓB NIEPEŁNOSPRAWNYCH | 4,8 | GRES MIN. 30x30 cm. KOLOR BEŻOWY -RAL 1019 | SUFIT PODWIESZONY GIPSOWO-KARTONOWY W MODULE 60x60cm PLITA WODOODPORNA Hipoda:+2,50m | ŚCIANY - DO WYS. MIN. 2m GLAZURA, KOLOR POMARAŃCZOWY -RAL 2000 MIN. 20x60 cm. POWYŻEJ PLYTEK GŁADŹ GIPSOWA GRUNTOWANA I MALOWANA FARBA AKRYLOWA KOLOR JASNY BEŻ -RAL 1015 | UMYWALKA SZTUK 1, LUSTRO 1 MIKA Z GIPSEZEM DLA OSÓB NIEPEŁNOSPRAWNYCH |
| **1.03** | SALA LEKCYJNA | 68,1 | WYKŁADZINA PCV Tarkiey Premium Indiana 4146 Michell | SUFIT PODWIESZONY AKUSTYCZNY W MODULE 60x60cm Hipoda: +3,00m | ŚCIANY - TYNK GIPSOWY, 1 x GRUNTOWANIE, 2 x FARBA AKRYLOWA, KOLOR JASNY SZARY RAL 7047 | ŁAWKA SZKOLNA 2-OSOBOWA 16 SZTUK, BIURKO, KRZESŁA 32 SZTUK REGAŁY 100x40x180 ZAMYKANE NA DOLE 10 SZTUK, TABLICA SZKOLNA TRÓJDZIELNA, ZAMYKALNA 1 SZTUKA KOSZ NA ŚMIECI 1 SZTUKA |
| **1.04** | SALA LEKCYJNA | 62,1 | WYKŁADZINA PCV Tarkiey Premium Osmoz 4495 Atlantic Blue | SUFIT PODWIESZONY AKUSTYCZNY W MODULE 120x60cm Hipoda: +3,00m | ŚCIANY - TYNK GIPSOWY, 1 x GRUNTOWANIE, 2 x FARBA AKRYLOWA, KOLOR JASNY BEŻ RAL 1015 | ŁAWKA SZKOLNA 2-OSOBOWA 14 SZTUK, BIURKO, KRZESŁA 28 SZTUK REGAŁY 100x40x180 ZAMYKANE NA DOLE 11 SZTUK, TABLICA SZKOLNA TRÓJDZIELNA, ZAMYKALNA 1 SZTUKA KOSZ NA ŚMIECI 1 SZTUKA |
| **1.05** | SALA LEKCYJNA | 62,6 | WYKŁADZINA PCV Tarkiey Premium Indiana 4481 Ertancia | SUFIT PODWIESZONY AKUSTYCZNY W MODULE 120x60cm Hipoda: +3,00m | ŚCIANY - TYNK GIPSOWY, 1 x GRUNTOWANIE, 2 x FARBA AKRYLOWA, KOLOR JASNY BEŻ RAL 1015 | ŁAWKA SZKOLNA 2-OSOBOWA 14 SZTUK, BIURKO, KRZESŁA 28 SZTUK REGAŁY 100x40x180 ZAMYKANE NA DOLE 11 SZTUK, TABLICA SZKOLNA TRÓJDZIELNA, ZAMYKALNA 1 SZTUKA KOSZ NA ŚMIECI 1 SZTUKA |
| **1.06** | POKÓJ NAUCZANIA INDYWIDUALNEGO | 15,5 | WYKŁADZINA PCV Tarkiey Premium Indiana 4146 Michell | SUFIT PODWIESZONY AKUSTYCZNY W MODULE 120x60cm Hipoda: +3,00m | ŚCIANY - TYNK GIPSOWY, 1 x GRUNTOWANIE, 2 x FARBA AKRYLOWA, KOLOR JASNY SZARY RAL 7047 | STÓŁ, 3 KRZESŁA, REGAŁY ZAMYKANE 2 SZTUKI, KOSZ NA ŚMIECI 1 SZTUKA |
| **1.07** | SALA LEKCYJNA | 62,6 | WYKŁADZINA PCV Tarkiey Premium Indiana 4146 Michell | SUFIT PODWIESZONY AKUSTYCZNY W MODULE 120x60cm Hipoda: +3,00m | ŚCIANY - TYNK GIPSOWY, 1 x GRUNTOWANIE, 2 x FARBA AKRYLOWA, KOLOR JASNY SZARY RAL 7047 | ŁAWKA SZKOLNA 2-OSOBOWA 16 SZTUK, BIURKO, KRZESŁA 32 SZTUK REGAŁY 100x40x180 ZAMYKANE NA DOLE 11 SZTUK, TABLICA SZKOLNA TRÓJDZIELNA, ZAMYKALNA 1 SZTUKA KOSZ NA ŚMIECI 1 SZTUKA |
| **1.08** | GABINET FIZYKO-CHEMICZNY | 62,6 | WYKŁADZINA PCV Tarkiey Premium Osmoz 3793 Cashmere Grey | SUFIT PODWIESZONY AKUSTYCZNY W MODULE 120x60cm Hipoda: +3,00m | ŚCIANY - TYNK GIPSOWY, 1 x GRUNTOWANIE, 2 x FARBA AKRYLOWA, KOLOR JASNY BEŻ RAL 1015 | ŁAWKA SZKOLNA 2-OSOBOWA 16 SZTUK, BIURKO, KRZESŁA 32 SZTUK, TABLICA SZKOLNA TRÓJDZIELNA, ZAMYKALNA 1 SZTUKA, REGAŁY 100x40x180 ZAMYKANE NA DOLE 11 SZTUK, BLAT ESDAYAMI 126 x 60m, ZLEWY DWUKOMOROWE 2 SZTUKI, STÓŁ LABORATORYJNY |
| **1.09** | KLATKA SCHODOWA | 23,2 | GRES MIN. 30x30 cm. KOLOR JASNY BEŻ. -RAL 1014 | SUFIT KONSTRUKCYJNY | ŚCIANY - TYNK GIPSOWY, 1 x GRUNTOWANIE, 2 x FARBA AKRYLOWA, KOLOR JASNY WIEBEŻEK = RAL 170-3, SUFIT - TYNK GIPS., 1 x GRUNTOWANIE, 2 x FARBA AKRYLOWA, KOLOR BIAŁY | GAŚNICA 4kg, 1 SZTUKA |
| **1.10** | ZAPLECZE SALI | 6,2 | WYKŁADZINA PCV Tarkiey Premium Brazilia 8077 Amazonia | SUFIT KONSTRUKCYJNY POZIOM +3,08 | ŚCIANY - TYNK GIPSOWY, 1 x GRUNTOWANIE, 2 x FARBA AKRYLOWA, KOLOR BIAŁY RAL 9010 | REGAŁY 100x40x180 ZAMYKANE NA DOLE 3 SZTUKI |
| **1.11** | ZAPLECZE SALI | 5,6 | WYKŁADZINA PCV Tarkiey Premium Osmoz 3793 Cashmere Grey | SUFIT KONSTRUKCYJNY POZIOM +3,08 | ŚCIANY - TYNK GIPSOWY, 1 x GRUNTOWANIE, 2 x FARBA AKRYLOWA, KOLOR JASNY BEŻ RAL 1015 | REGAŁY 100x40x180 ZAMYKANE NA DOLE 3 SZTUKI |
| **1.12** | SALA LEKCYJNA | 63,0 | WYKŁADZINA PCV Tarkiey Premium Brazilia 8077 Amazonia | SUFIT PODWIESZONY AKUSTYCZNY W MODULE 120x60cm Hipoda: +3,00m | ŚCIANY - TYNK GIPSOWY, 1 x GRUNTOWANIE, 2 x FARBA AKRYLOWA, KOLOR BIAŁY RAL 9010 | ŁAWKA SZKOLNA 2-OSOBOWA 16 SZTUK, BIURKO, KRZESŁA 32 SZTUK REGAŁY 100x40x180 ZAMYKANE NA DOLE 11 SZTUK, TABLICA SZKOLNA TRÓJDZIELNA, ZAMYKALNA 1 SZTUKA KOSZ NA ŚMIECI 1 SZTUKA |
| **1.13** | UMYWALNIA DZIEWCZĄT | 13,7 | GRES 20x20 cm KOLOR SZARY -RAL 7001 | SUFIT PODWIESZONY GIPSOWO-KARTONOWY W MODULE 60x60cm PLITA WODOODPORNA Hipoda:+2,50m | ŚCIANY - DO WYS. MIN. 2m GLAZURA, KOLOR MIĘDZYNY -RAL 1034, KAFLE 20x20 cm. POWYŻEJ GŁADŹY GŁADŹ GIPSOWA, FARBA AKRYLOWA, KOLOR JASNOSZARY -RAL 7047 | UMYWALKA 4 SZTUKI,POJEMNIK ŚCIENNY NA MYDŁO 2 SZTUKI, SUSZARKA DO RĄK 1 SZTUKA, KOSZ NA ŚMIECI 1 SZTUKA, LUSTRO 1 SZTUKA |
| **1.14** | WC DZIEWCZĄT | 14,9 | GRES 20x20 cm KOLOR SZARY -RAL 7001 | SUFIT PODWIESZONY GIPSOWO-KARTONOWY W MODULE 60x60cm PLITA WODOODPORNA Hipoda:+2,50m | ŚCIANY - DO WYS. MIN. 2m GLAZURA, KOLOR MIĘDZYNY -RAL 1034, KAFLE 20x20 cm. POWYŻEJ GŁADŹY GŁADŹ GIPSOWA, FARBA AKRYLOWA, KOLOR JASNOSZARY -RAL 7047 | WC 5 SZTUK, UCHWYT NA PAPIER TOALETOWY 5 SZTUK, ŚCIANKI GISETOWE |
| | | | 908,0 | | | |

| NR POMIESZCZENIA | NAZWA POMIESZCZENIA | POWIERZCHNIA (m²) | WYKOŃCZENIE PODŁOGI | ROZESŁY SUFITU PODSTAWOWY | WYKOŃCZENIE ŚCIAN I SUFITU | WYPOSAŻENIE |
|---|---|---|---|---|---|---|
| **1.15** | UMYWALNIA CHŁOPCÓW | 10,9 | GRES 20x20 cm KOLOR SZARY -RAL 7001 | SUFIT PODWIESZONY GIPSOWO-KARTONOWY W MODULE 60x60cm PLITA WODOODPORNA Hipoda:+2,50m | ŚCIANY - DO WYS. MIN. 2m GLAZURA, KOLOR MIĘDZYNY -RAL 1034, KAFLE 20x20 cm. POWYŻEJ GŁADŹY GŁADŹ GIPSOWA, FARBA AKRYLOWA, KOLOR JASNOSZARY -RAL 7047 | UMYWALKA 4 SZTUKI,POJEMNIK ŚCIENNY NA MYDŁO 2 SZTUKI, SUSZARKA DO RĄK 1 SZTUKA, KOSZ NA ŚMIECI 1 SZTUKA, LUSTRO 1 SZTUKA |
| **1.16** | WC CHŁOPCÓW | 17,3 | GRES 20x20 cm KOLOR SZARY -RAL 7001 | SUFIT PODWIESZONY GIPSOWO-KARTONOWY W MODULE 60x60cm PLITA WODOODPORNA Hipoda:+2,50m | ŚCIANY - DO WYS. MIN. 2m GLAZURA, KOLOR TURKUSOWY -RAL 5018, KAFLE 20x20 cm. POWYŻEJ GŁADŹY GŁADŹ GIPSOWA, FARBA AKRYLOWA, KOLOR JASNOSZARY -RAL 7047 | WC 3 SZTUKI, PISUAR 4 SZTUKI + 2 ŚCIANKI DZIELĄCE, ŚLUZKA DO MIEŻA 1 SZTUKA, WIPUSZ PODŁOGOWY 1 SZTUKA, UCHWYT NA PAPIER TOALETOWY 3 SZTUKI ŚCIANKI GISETOWE |
| **1.17** | POMIESZCZENIE PORZĄDKOWE | 6,5 | GRES 20x20 cm KOLOR SZARY -RAL 7001 | SUFIT KONSTRUKCYJNY POZIOM +3,08 | ŚCIANY - DO WYS. MIN. 2m GLAZURA, KOLOR BIAŁY -RAL 9010, KAFLE 20x20 cm. POWYŻEJ GŁADŹY GŁADŹ GIPSOWA, FARBA AKRYLOWA, KOLOR BIAŁY -RAL 9010 | ZLEW, ŚLUZKA DO MIEŻA 1 SZTUKA, WIPUSZ PODŁOGOWY 1 SZTUKA, SZAFA PORZĄDKOWA 2 SZTUKI, REGAŁY 3 SZTUKI |
| **1.18** | SALA LEKCYJNA | 35,0 | WYKŁADZINA PCV Tarkiey Premium Osmoz 4495 Atlantic Blue | SUFIT PODWIESZONY AKUSTYCZNY W MODULE 120x60cm Hipoda: +3,00m | ŚCIANY - TYNK GIPSOWY, 1 x GRUNTOWANIE, 2 x FARBA AKRYLOWA, KOLOR JASNY BEŻ RAL 1015 | ŁAWKA SZKOLNA 1-OSOBOWA 20 SZTUK,BIURKO, KRZESŁA 20 SZTUK REGAŁY 100x40x180 ZAMYKANE NA DOLE 2 SZTUKI, TABLICA SZKOLNA TRÓJDZIELNA, ZAMYKALNA 1 SZTUKA KOSZ NA ŚMIECI 1 SZTUKA |
| **1.19** | SALA LEKCYJNA | 35,0 | WYKŁADZINA PCV Tarkiey Premium Indiana 4481 Ertancia | SUFIT PODWIESZONY AKUSTYCZNY W MODULE 120x60cm Hipoda: +3,00m | ŚCIANY - TYNK GIPSOWY, 1 x GRUNTOWANIE, 2 x FARBA AKRYLOWA, KOLOR JASNY BEŻ RAL 1015 | ŁAWKA SZKOLNA 1-OSOBOWA 20 SZTUK,BIURKO, KRZESŁA 20 SZTUK REGAŁY 100x40x180 ZAMYKANE NA DOLE 2 SZTUKI, TABLICA SZKOLNA TRÓJDZIELNA, ZAMYKALNA 1 SZTUKA KOSZ NA ŚMIECI 1 SZTUKA |
| **1.20** | SALA LEKCYJNA | 35,0 | WYKŁADZINA PCV Tarkiey Premium Ciloxyl 4149 Mandarin | SUFIT PODWIESZONY AKUSTYCZNY W MODULE 120x60cm Hipoda: +3,00m | ŚCIANY - TYNK GIPSOWY, 1 x GRUNTOWANIE, 2 x FARBA AKRYLOWA, KOLOR JASNY SZARY RAL 7047 SUFIT - TYNK GIPS., 1 x GRUNTOWANIE, 2 x FARBA AKRYLOWA, KOLOR BIAŁY | ŁAWKA SZKOLNA 1-OSOBOWA 20 SZTUK,BIURKO, KRZESŁA 20 SZTUK REGAŁY 100x40x180 ZAMYKANE NA DOLE 2 SZTUKI, TABLICA SZKOLNA TRÓJDZIELNA, ZAMYKALNA 1 SZTUKA KOSZ NA ŚMIECI 1 SZTUKA |
| **1.21** | SALA LEKCYJNA | 35,0 | WYKŁADZINA PCV Tarkiey Premium Indiana 4146 Michell | SUFIT PODWIESZONY AKUSTYCZNY W MODULE 120x60cm Hipoda: +3,00m | ŚCIANY - TYNK GIPSOWY, 1 x GRUNTOWANIE, 2 x FARBA AKRYLOWA, KOLOR JASNY SZARY RAL 7047 | ŁAWKA SZKOLNA 1-OSOBOWA 20 SZTUK,BIURKO, KRZESŁA 20 SZTUK REGAŁY 100x40x180 ZAMYKANE NA DOLE 2 SZTUKI, TABLICA SZKOLNA TRÓJDZIELNA, ZAMYKALNA 1 SZTUKA KOSZ NA ŚMIECI 1 SZTUKA |
| **1.22** | KOMUNIKACJA | 8,0 | WYKŁADZINA PCV Tarkiey Premium Indiana 4146 Michell | SUFIT PODWIESZONY AKUSTYCZNY W MODULE 120x60cm Hipoda: +2,50m | ŚCIANY - TYNK GIPSOWY, 1 x GRUNTOWANIE, 2 x FARBA AKRYLOWA, KOLOR JASNY SZARY RAL 7047 | |
| **1.23** | POKÓJ LOGOPEDY / PSYCHOLOGA | 15,0 | WYKŁADZINA PCV Tarkiey Premium Indiana 4146 Michell | SUFIT PODWIESZONY AKUSTYCZNY W MODULE 120x60cm Hipoda: +3,00m | ŚCIANY - TYNK GIPSOWY, 1 x GRUNTOWANIE, 2 x FARBA AKRYLOWA, KOLOR JASNY SZARY RAL 7047 | STÓŁ, 3 KRZESŁA, BIURKO REGAŁY ZAMYKANE 2 SZTUKI, SZAFA LIBRAWONKA, ZAMYKALNA KOSZ NA ŚMIECI 1 SZTUKA |
| **1.24** | GABINET WICEDYREKTOR | 16,3 | WYKŁADZINA PCV Tarkiey Infinit D791 Strada Metalic | SUFIT PODWIESZONY AKUSTYCZNY W MODULE 120x60cm Hipoda: +3,00m | ŚCIANY - TYNK GIPSOWY, 1 x GRUNTOWANIE, 2 x FARBA AKRYLOWA, KOLOR JASNY SZARY RAL 7047 | STÓŁ 2 BIUROWE, 3 KRZESŁA, SZAFA LIBRAWONKA, REGAŁ ZAMYKANY, 2 FOTELE 2-OSOBOWE + STOLIK KOSZ NA ŚMIECI 1 SZTUKA |
| **1.25** | POMIESZCZENIE GOSPODARCZE | 6,3 | GRES 20x20 cm KOLOR SZARY -RAL 7001 | SUFIT KONSTRUKCYJNY POZIOM +3,08 | ŚCIANY - TYNK GIPSOWY, 1 x GRUNTOWANIE, 2 x FARBA AKRYLOWA, KOLOR BIAŁY SUFIT - TYNK GIPS., 1 x GRUNTOWANIE, 2 x FARBA AKRYLOWA, KOLOR BIAŁY | REGAŁY METALOWE 2 SZTUKI |
| **1.26** | KLATKA SCHODOWA | 24,2 | GRES MIN. 30x30 cm. KOLOR JASNY BEŻ. -RAL 1014 | SUFIT KONSTRUKCYJNY | ŚCIANY - TYNK GIPSOWY, 1 x GRUNTOWANIE, 2 x FARBA AKRYLOWA, KOLOR JASNY WIEBEŻEK = RAL 170-3, SUFIT - TYNK GIPS., 1 x GRUNTOWANIE, 2 x FARBA AKRYLOWA, KOLOR BIAŁY | GAŚNICA 4kg, 1 SZTUKA |
| **R A Z E M** | | 908,0 | | | | |

UWAGA 1:
W KLASACH I POMIESZCZENIACH WOKÓŁ UMYWALEK ORAZ W POM. PORZĄDKOWYCH WOKÓŁ ZLEWÓW FARTUCHY Z PŁYTEK CERAMICZNYCH, na wys. 160cm, szer. po 50cm od krawędzi umywalek

UWAGA 2:
WSZYSTKIE MATERIAŁY WYKOŃCZENIOWE TAKIE JAK WYKŁADZINY PODŁÓG, OKŁADZINY ŚCIAN ORAZ WYPOSAŻENIE WEWNĘTRZNE SANITARNE MUSZĄ ODPOWIADAĆ SPECYFIKACJI ZAWARTEJ W PROJEKCIE WYKONAWCZYM. WSZELKIE ZMIANY WYMAGAJĄ AKCEPTACJI INWESTORA I PROJEKTANTA I MUSZĄ BYĆ ZMIANĄ NA MATERIAŁ RÓWNOWAŻNY LUB PRZEWYŻSZAJĄCY PRZYJĘTE ROZWIĄZANIA

# RZUT 1 PIĘTRA

LEGENDA:

- ELEMENTY WYBURZANE
- ŚCIANY STAŁE
- ŚCIANY NOWOPROJEKTOWANE Z BLOCZKÓW SILIKATOWYCH 12cm
- ŚCIANY NOWOPROJEKTOWANE Z BLOCZKÓW GAZOBETONOWYCH 24cm
- PROJEKTOWANE UZUPEŁNIENIE


JOANNA OKRASKA
ul. Łukowa 16 lok. 4 93-410 Łódź
www.e-architekt.pl telefon 601 36 10 66


Tytuł opracowania:
PROJEKT WYKONAWCZY ROZBUDOWY BUDYNKU SZKOŁY WRAZ Z CZĘŚCIOWĄ PRZEBUDOWĄ I ROZBIÓRKA ORAZ Z INSTALACJAMI WEWNĘTRZNYMI

Inwestor:
GMINA MIASTO REDA
UL. GDAŃSKA 33, 84-240 REDA

Adres inwestycji:
SZKOŁA PODSTAWOWA NR 2 W REDZIE
DZIAŁKA NR 672, obręb 1
UL. ZAWADZKIEGO 12, 84-240 REDA

Autor projektu:
mgr inż. arch. JOANNA OKRASKA upr. nr 57/00/WL
w specjalności architektonicznej bez ograniczeń

Sprawdzający:
mgr inż. arch. ANNA SŁOBODZIAN upr. nr 3/98-333/LOA/05
w specjalności architektonicznej bez ograniczeń

Podpis:

Tytuł rysunku: **RZUT 1 PIĘTRA**

NR RYS.: AW-2 | Data: GRUDZIEŃ 2016 | Skala: 1:100