

PLAC ZABAW

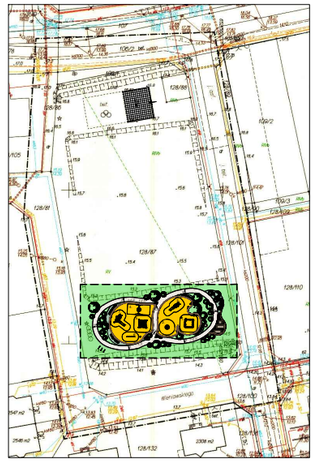

PLAC ZABAW
LOKALIZACJA

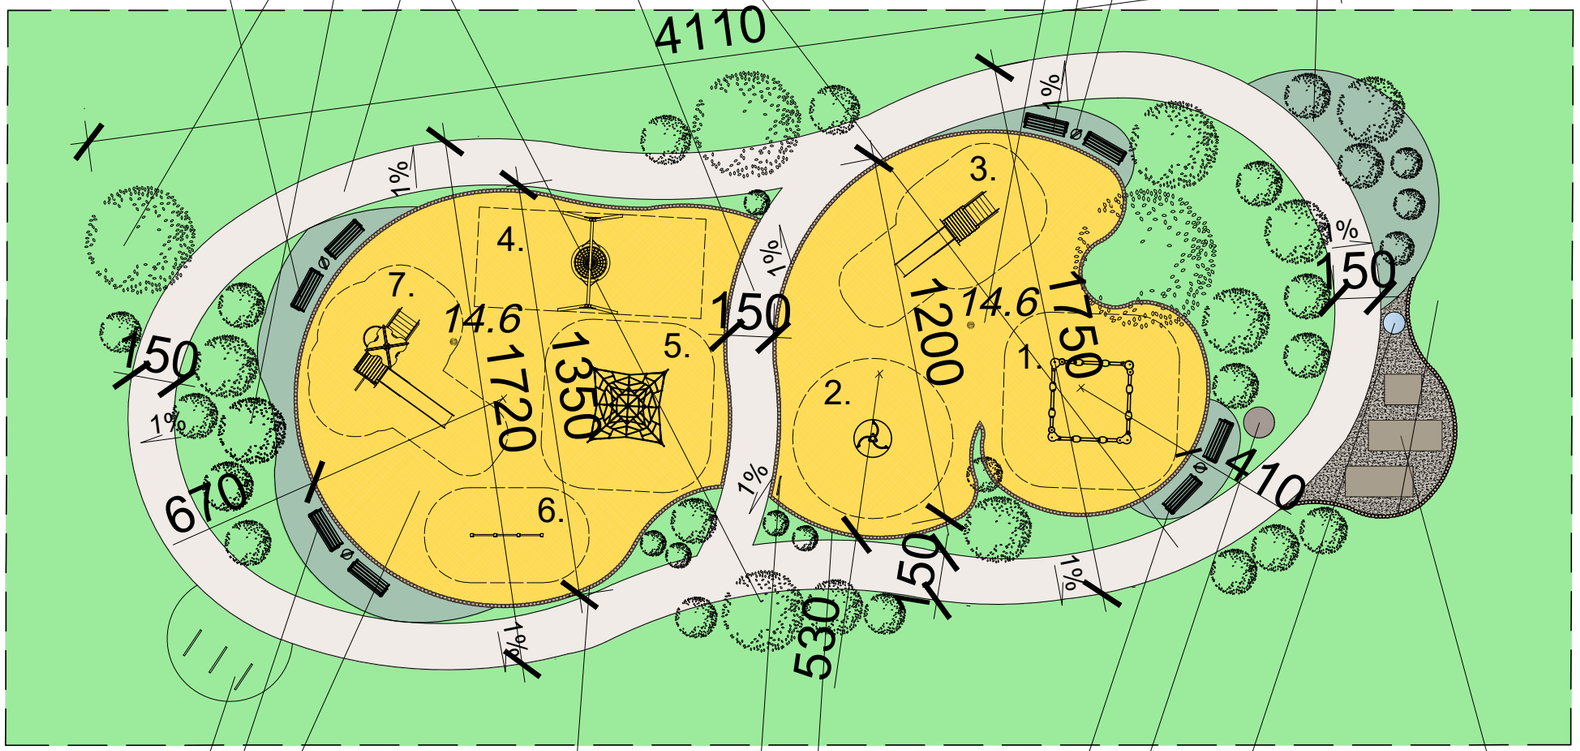

proj. ciąg pieszy z kostki betonowej - II etap
kostka o wys. 6cm, z wypełnieniem pomiędzy szczelinami z piasku o frakcji 1-2mm, w kolorze szarym wg rys. planu zagospodarowania terenu

proj. się niskie drzewa liściaste, ozdobne, kwitnące i krzewy liściaste, preferowane garunki wolnorosnące, łatwe w urawie, mało wymagające - II etap inwestycji

2 ławki i śmietnik
II etap

I etap inwestycji
plac zabaw dla dzieci młodszych z nawierzchnią z piasku drobnego, warstwa min. 30 cm grubości, z obrzeżami z palisady drewnianej o wym. 7x80 cm lub betonowej o wym. 11x40cm, o pow. 137m²

projektowana lokalizacja "mini sadu" osiedlowego preferowane garunki drzew owocowych: jabłoń, śliwa, czereśnia itp., preferowane gatunki krzewów owocowych: agrest, porzeczka itp.

2 ławki i śmietnik
I etap

śmietnik
I etap

proj. 3 stojaki na rowery wg. opisu -II etap

2 ławki i śmietnik
II etap

palisada drewnianao wym. 7x80cm lub betonowa o wym. 11x40cm - II etap

II etap inwestycji
plac zabaw dla dzieci starszych z nawierzchnią z piasku drobnego, warstwa min. 30 cm grubości, z obrzeżami z palisady drewnianej o wym. 7x80 cm lub betonowej o wym. 11x40cm, o pow. 154m²

tablica z regulaminem
I etap

palisada drewnianao wym. 7x80cm lub betonowa o wym. 11x40cm - I etap

2 ławki i śmietnik
II etap

stół betonowy, okrągły, ok Ø100 - II etap


proponowana lokalizacja ujęcia wody, wg odrębnego opracowania

projektowana lokalizacja osiedlowego ogródka warzywnego i ziołowego w skrzyniach o wys. ok. 50cm i ścieżkami gruntowymi, utwardzonymi kruszywem - II etap


URZĄDZENIA PLACU ZABAW
strefa bezpieczeństwa

I ETAP


1. piaskownica

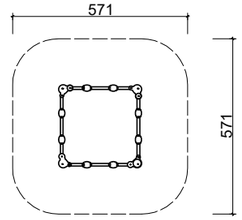

2. karuzela / twister

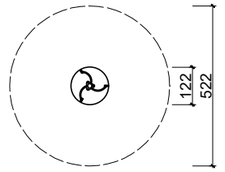


3. zjeżdżalnia mała

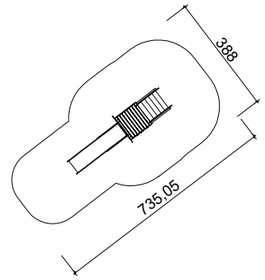


II ETAP


4. huśtawka bocianie gniazdo

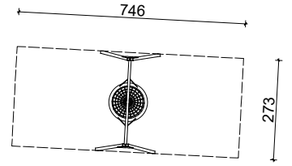


5. piramida linowa

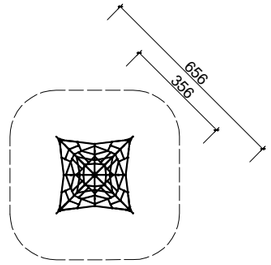

6. drążek gimnastyczny poziomy potrójny

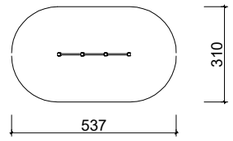

7. zjeżdżalnia duża

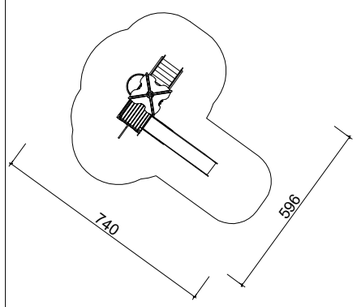

projekt	***PLACU ZABAW - RZUT***
	PLAC ZABAW I ROZBUDOWA BOISKA DO KOSZYKÓWKI
lokalizacja	Reda ul. 12 Marca / Kwoatowa nr ewid. dz. 128/87 i 106/1
inwestor	**GMINA MIASTO REDA**
projektant	mgr inż. arch. Katarzyna RESZKA
nr upr.	488/POOKK/2012

data	branża	skala	rys. nr
08.2017r.	ARCH.	**1:200**	***A - 1***