

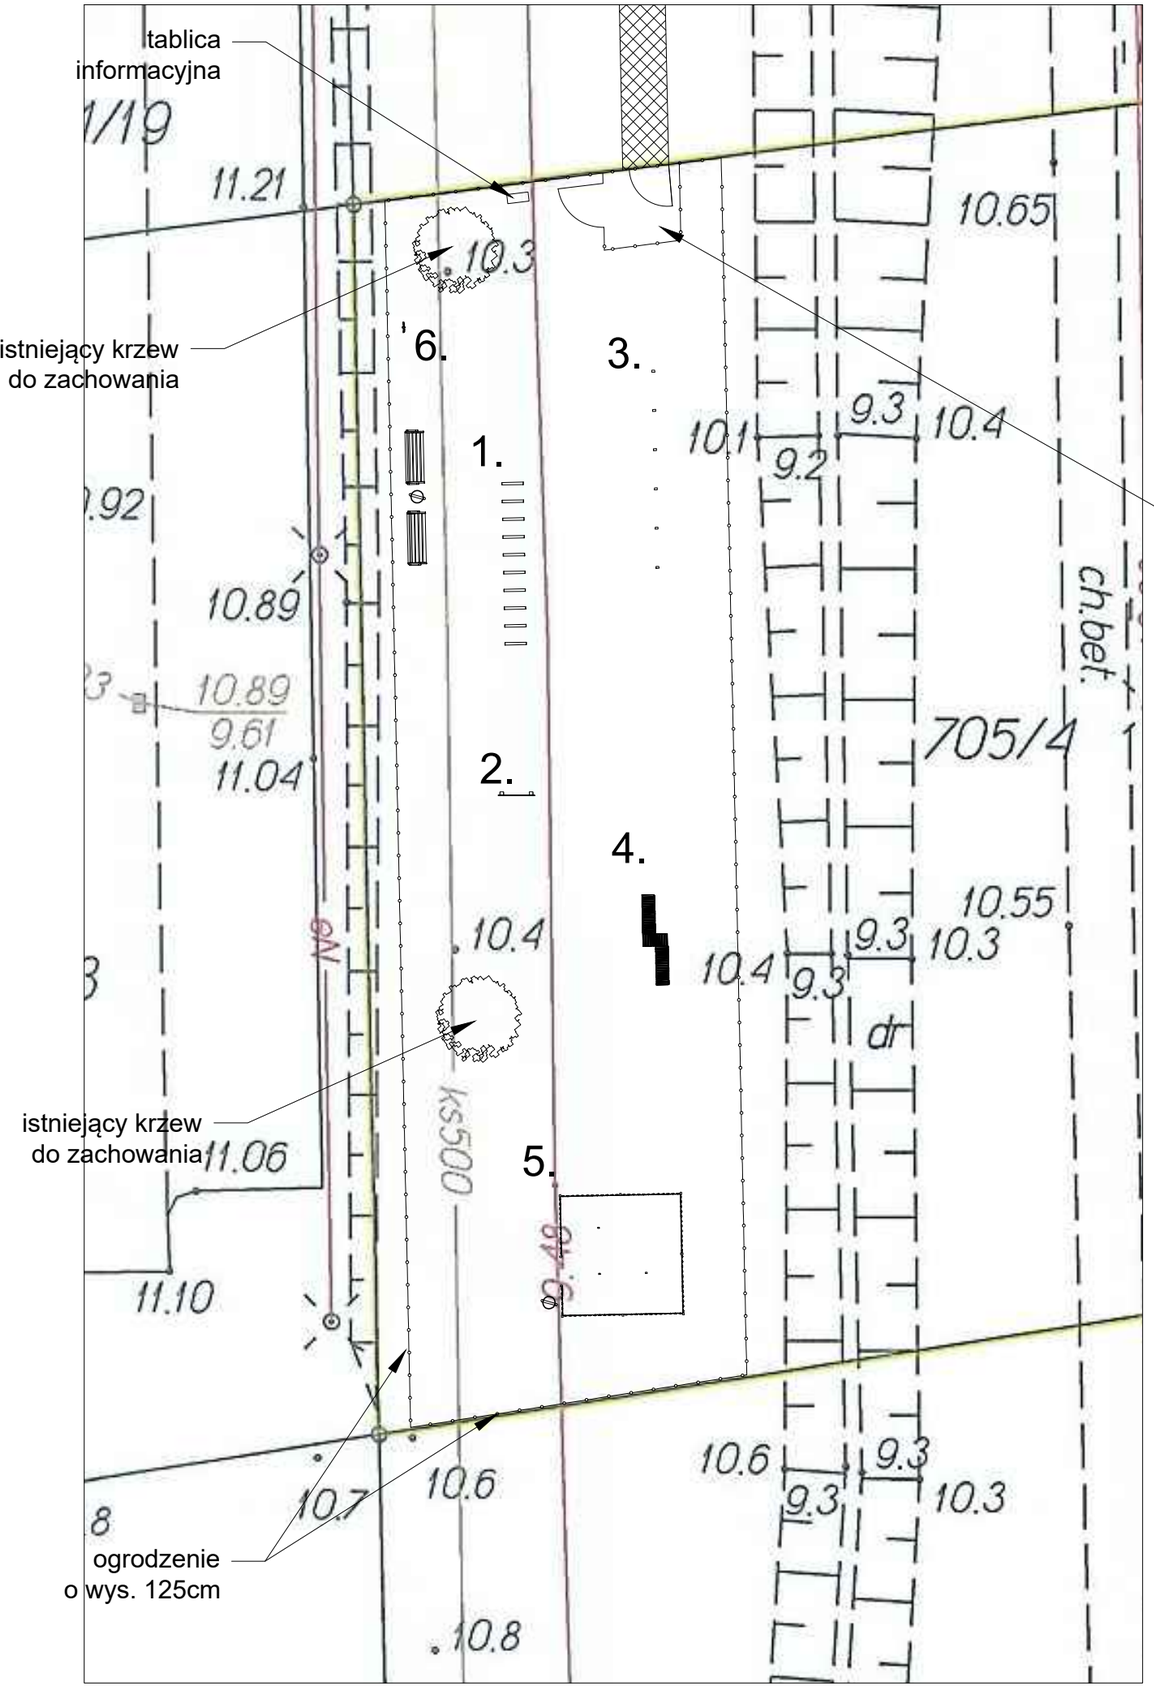


psi park
URZĄDZENIA


1. płotki duże i małe

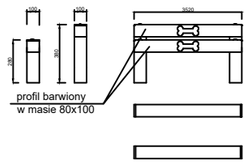


2. przeskok pojedynczy

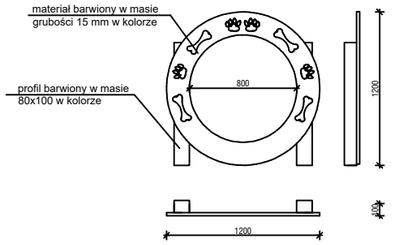


4. słupki do slalomu

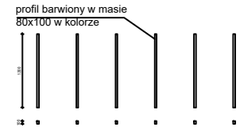



3. przeskok pojedynczy

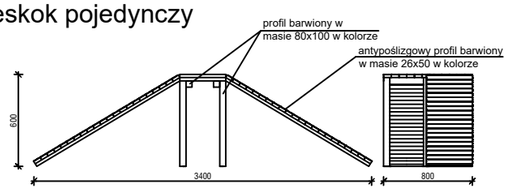

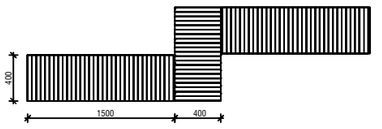


5. psia toaleta

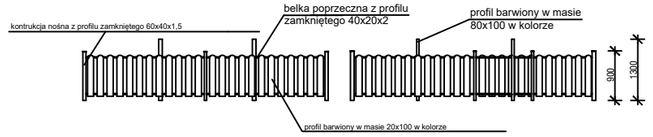

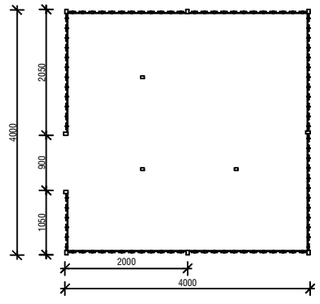

6. parking dla psów

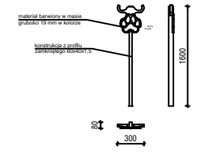

RZUT - URZĄDZENIA

projekt	**PSI PARK - SZKIC**
lokalizacja	Reda ul. Obwodowa nr ewid. dz. 705/4, 704/13, 704/15
inwestor	**GMINA MIASTO REDA**
projektant	mgr inż. arch. Katarzyna RESZKA
nr upr.	488/POOKK/2012

data	branża	skala	rys. nr
05.2018r.	ARCH.	**1:200**	***A - 1***