
MAPA DO CELÓW INFORMACYJNYCH Skala 1: 500
woj. POMORSKIE, pow. wejherowski
Nazwa obrębu : Reda 01
Działki : 705/4
Jednostka ewidencyjna : Reda

STAN ISTNIEJĄCY

DZIAŁKI O NR 705/4, 704/13, 704/15

SKALA 1:500

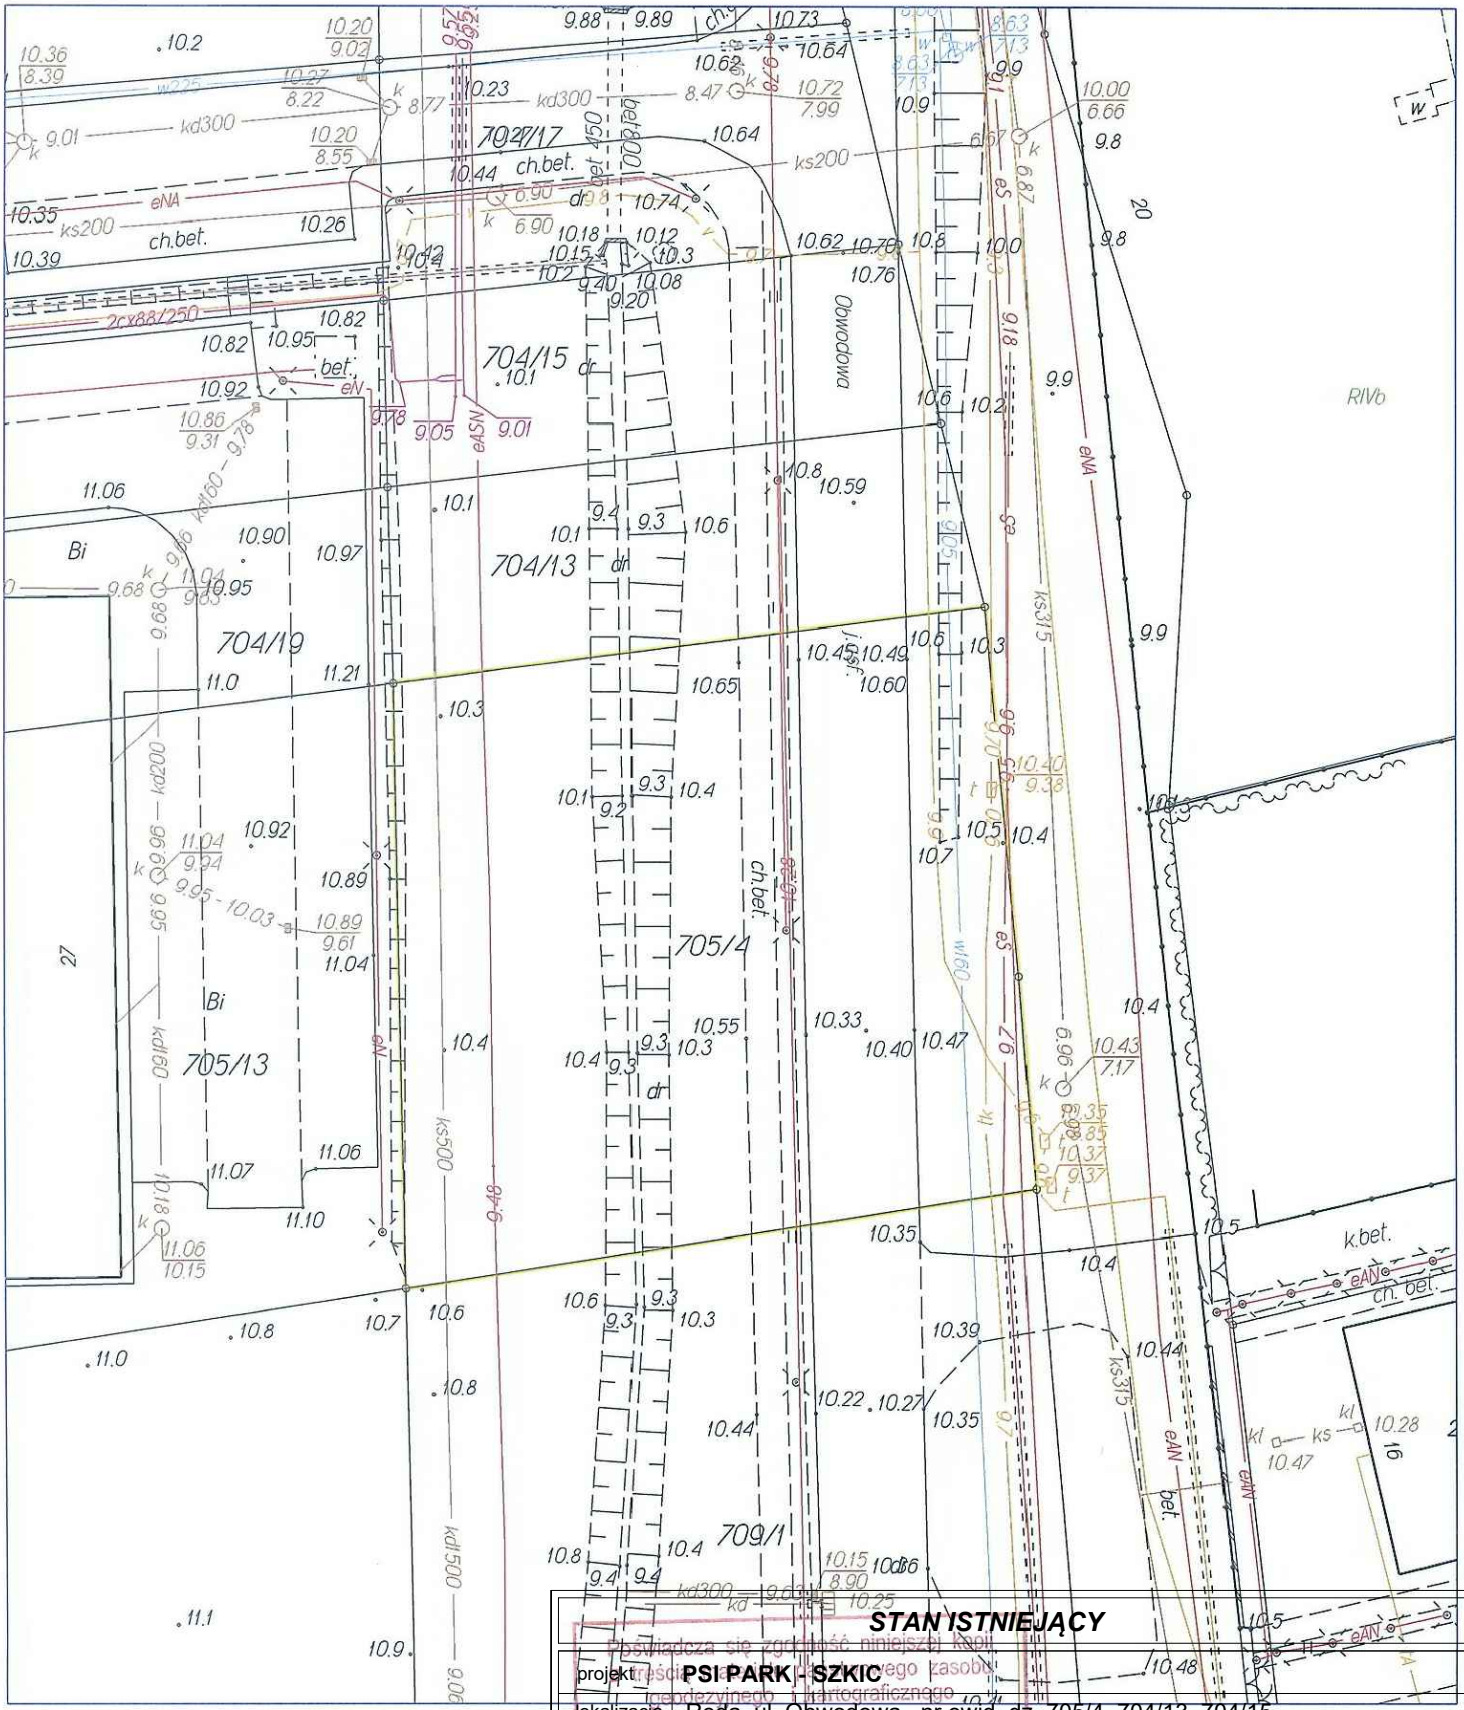

Wejherowo dn. 2018.05.11 Str. 1/1
Opracowano systemem GEO-MAP.

STAN ISTNIEJĄCY

projekt	**PSI PARK - SZKIC**
lokalizacja	Reda ul. Obwodowa nr ewid. dz. 705/4, 704/13, 704/15
inwestor	**GMINA MIASTO REDA**

projektant	mgr inż. arch. Katarzyna RESZKA	data	branża	skala	rys. nr
nr upr.	488/POOKK/2012	05.2018r.	ARCH.	**1:500**	***R - 1***

Poświadcza się zgodność niniejszej kopii treści z oryginałem zasobu geodezyjnego i kartograficznego
Starosta Wejherowski
2018 -05- 11
(data wpisania do zasobu)
(podpis)