
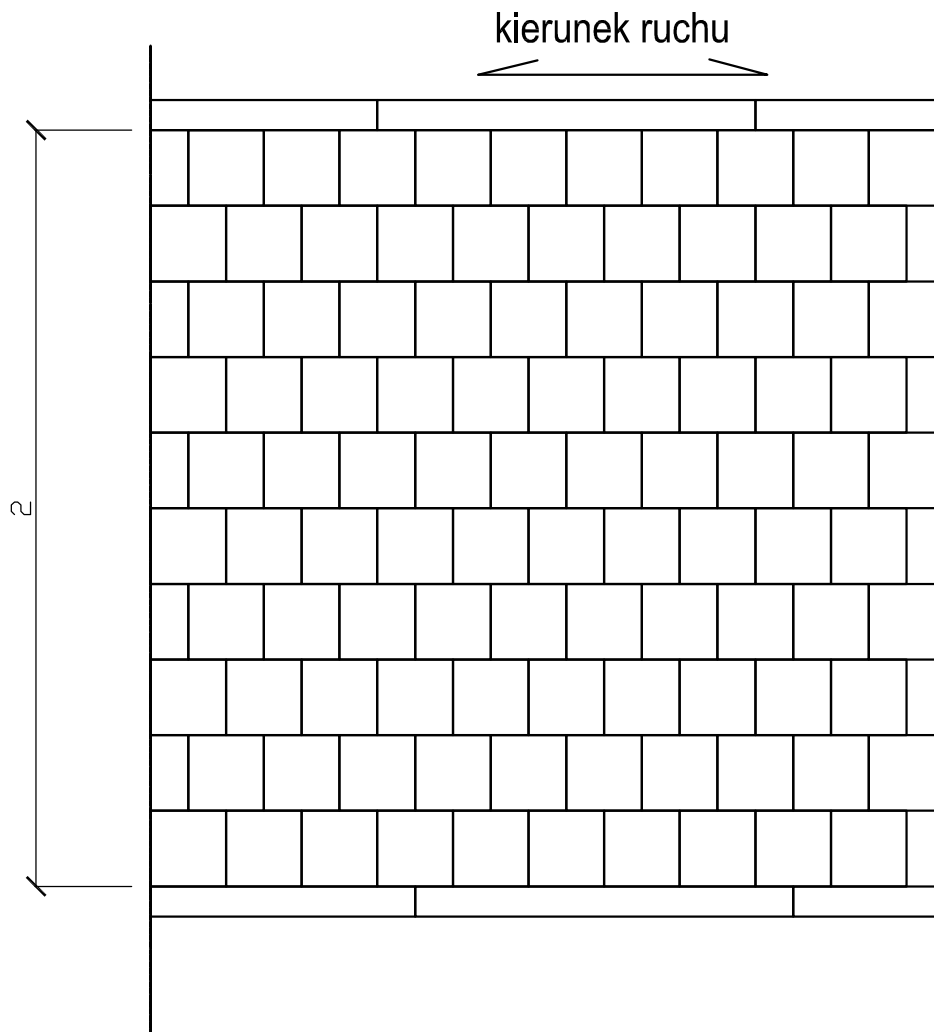


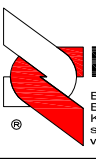

Rozwiązania zawarte w niniejszym opracowaniu podlegają ochronie prawa autorskiego i mogą być powielane oraz udostępniane osobom trzecim jedynie przez Zamawiającego w zakresie określonym w umowie o przeniesienie praw autorskich lub na podstawie pisemnego zezwolenia w/w Biura z zastrzeżeniem wszelkich skutków prawnych

 BPBK s.a. Biuro Projektów Budownictwa Komunalnego spółka akcyjna w Gdańsku 80-237 Gdańsk, ul. Jana Uphagena 27 tel. 058 341-40-11; fax 058 341-89-46		BUDOWA WĘZŁA INTEGRACYJNEGO REDA WRAZ Z TRASAMI DOJAZDOWYMI NA TERENIE MIASTA REDY	
		PRZEKROJE KONSTRUKCYJNE	
Stadium opracowania: PROJEKT WYKONAWCZY		3.4	
Data: 03.2017		Skala: 1:20	
Nr zlec: 0354		Nr arch:	
Projektanci: mgr inż. Marek Mąkosa		specj. uпр. nr drogowa POM/0301/P00D/09	
mgr inż. Daniel Przyborowski		specj. uпр. nr drogowa POM/0274/P00D/14	
–		specj. uпр. nr –	
–		specj. uпр. nr –	
Sprawdzający: inż. Wiesław Gadziński		specj. konstrukcyjno-inżynierska 2565/Gd/86	