

Reda, 11.03.2019 r.

ZAPYTANIE OFERTOWE nr IN.ZO.3.1.2019

Zapytanie ofertowe prowadzone w trybie art. 4 pkt 8 ustawy z dnia 29 stycznia 2004 r. Prawo zamówień publicznych (Dz. U. z 2017 r. poz. 1579) zwanej dalej „ustawą Pzp” o wartości zamówienia nieprzekraczającej 30 tys. euro oraz w oparciu o Wytyczne dotyczące udzielania zamówień w ramach Regionalnego Programu Operacyjnego Województwa Pomorskiego na lata 2014-2020.

- 1) **Zamawiający:** Gmina Miasto Reda
ul. Gdańska 33
84-240 Reda
REGON: 191675161
NIP: 588-235-10-74,

Przedmiot zamówienia: przedmiotem zamówienia jest wykonanie, dostawa i montaż pochylni dla osób niepełnosprawnych. W ramach projektu pt.: „Przedszkolaki z perspektywą – utworzenie 275 nowych miejsc przedszkolnych w Redzie”. w ramach Regionalnego Programu Operacyjnego Województwa Pomorskiego na lata 2014-2020, współfinansowanego z Europejskiego Funduszu Społecznego (Umowa nr: RPPM.03.01.00-22-0032/18-00).

Szczegółowy opis przedmiotu zamówienia określono w załączniku nr 1 do zapytania ofertowego.

- 2) **Termin, miejsce i forma składania ofert:** do dnia 25.03.2019 r. do godz. 14.00 można złożyć osobiście u zamawiającego – Urząd Miasta Reda, ul. Gdańska 33, sekretariat pokój nr 104, pocztą tradycyjną (decyduje data wpływu do Urzędu),
- 3) **Termin realizacji przedmiotu zamówienia:** 60 dni od dnia podpisania umowy
- 4) **Opis sposobu obliczania ceny:** Cenę oferty należy podać w złotych polskich z dokładnością do dwóch miejsc po przecinku. Łączna cena oferty musi obejmować cały zakres zamówienia, określony w zapytaniu ofertowym, czyli wykonanie, dostawa i montaż wraz z fundamentami pochylni dla osób niepełnosprawnych
- 5) **Warunki płatności:** płatność przelewem w terminie do 14 dni od dnia prawidłowo wystawionej i dostarczonej do Zamawiającego faktury VAT.
- 6) **Kryteria oceny ofert:** 100 % cena brutto.
- 7) **Osoba upoważniona do kontaktu z oferentami / wykonawcami:**
Hanna Szcześniak, tel. 678 60 71, e-mail: inwestycje7@reda.pl
Joanna Adamska tel. 506 763 258, e-mail: inwestycje6@reda.pl
- 8) **Informacje dodatkowe:** Zamawiający zastrzega sobie prawo do: - rezygnacji z wyboru wykonawcy, - zaprzestania procedury w każdym momencie, - unieważnienia zapytania ofertowego bez podania przyczyny, - wezwania Oferentów do wyjaśnienia i uzupełnienia niepełnych informacji oraz dokumentów.



9) **Załączniki do zapytania ofertowego:**

Załącznik nr 1 - Szczegółowy opis przedmiotu zamówienia

Załącznik nr 2 - Formularz ofertowy

Sporządził/Sprawdził: JA/MK

Z up. BURMISTRZA MIASTA

mgr inż. Halina Grzeszczuk
Zastępca Burmistrza

GMINA MIASTO REDA
ul. Gdańska 33, 84-240 Reda
tel. (0-58) 678-60-23 fax (0-58) 678-31-24
NIP 588-235-10-74, Regon 191675161

Załącznik nr 1 do zapytania ofertowego
nr IN.ZO.3.1.2019

Szczegółowy opis przedmiotu zamówienia

1) Pochylnia dla osób niepełnosprawnych:

Wykonanie pochylni zgodnie z **Rozporządzeniem Ministra Infrastruktury w sprawie warunków technicznych, jakim powinny odpowiadać budynki i ich usytuowanie. Rozdział 4. Schody i pochylnie.**

- wykonanie: całość pochylni wykonana ze stali ocynkowanej ogniowo, bez malowania, fundamenty betonowe.
- wymagania: muszą zostać uwzględnione warunki techniczne pochylni przeznaczonych dla osób niepełnosprawnych między innymi:
 - szerokość płaszczyzny ruchu 120 cm,
 - zabezpieczenia krawędzi krawężnikiem o wysokości minimalnej 7 cm,
 - nawierzchnia antypoślizgowa, krata seratowana,
 - poręcze dwustronne, na wysokości 75 cm oraz 90 cm nad poziomem pochylni, przedłużone o 30 cm przed początkiem i końcem biegu, przy czym odstęp między poręczami powinien mieścić się w granicach od 1 m do 1,1 m.
 - długość poziomej płaszczyzny ruchu na początku i na końcu pochylni co najmniej 150 cm
 - od poziomu 0,5m npt pochylnia zabezpieczona obustronnie balustradą o wysokości 1,10m
 - powierzchnia spocznika przy pochylni dla osób niepełnosprawnych poruszających się na wózkach inwalidzkich powinna mieć wymiary co najmniej 1,5 x 1,5 m
- oferent udzieli na wykonanie przez siebie pochylni 60 miesięcznej gwarancji,
- oferent wykona przedmiot umowy z materiałów nie wywołujących wątpliwości co do jakości,
- projekt pochylni winien zostać zaakceptowany przez Gminę Miasto Reda przed jej wykonaniem,
- zamówienie obejmuje wykonanie, dostawę i montaż pochylni w miejscu wskazanym przez Zamawiającego.

Z up. BURMISTRZA MIASTA REDA

mgr inż. Halina Grzeszczak
Zastępca Burmistrza

Załącznik nr 2 do zapytania ofertowego
nr IN.ZO.3.1.2019.....
Miejscowość i data.....
.....
.....
Nazwa i adres Wykonawcy, NIP, REGONGmina Miasta Reda
ul. Gdańska 33
84-240 Reda**FORMULARZ OFERTOWY**

Odpowiadając na zapytanie ofertowe nr IN.ZO.3.1.2019 dotyczące wykonania, dostawy i montażu wraz z fundamentami pochylni dla osób niepełnosprawnych w ramach realizacji projektu pn. „Przedszkolaki z perspektywą – utworzenie 275 nowych miejsc przedszkolnych w Redzie”. w ramach Regionalnego Programu Operacyjnego Województwa Pomorskiego na lata 2014-2020, współfinansowanego z Europejskiego Funduszu Społecznego (Umowa nr: RPPM.03.01.00-22-0032/18-00), oferuję wykonanie przedmiotu zamówienia za całkowitą cenę oferowaną brutto:

.....zł (słownie)


Powyższa cena zawiera doliczony zgodnie z obowiązującymi w Polsce przepisami podatek VAT, który wynosi%, tj.zł (słownie:) w tym:

LP	NAZWA PRZEDMIOTU	ILOŚĆ	CENA JEDNOSTKOWA NETTO	CENA JEDNOSTKOWA BRUTTO	CAŁKOWITA WARTOŚĆ BRUTTO
1.	Pochylnia dla osób niepełnosprawnych	1 szt.			
łącznie:					

Jednocześnie oświadczam iż:

- 1) oferuję wykonanie przedmiotu zamówienia w terminie do **60 dni od dnia podpisania umowy**
- 2) zapoznałem/łam się z przedmiotem zamówienia i warunkami opisanymi w zapytaniu ofertowym wraz z załącznikami oraz zdobyłem/łam konieczne informacje potrzebne do właściwego wykonania zamówienia
i nie wnoszę do niego uwag,
- 3) zobowiązuję się w przypadku wybrania naszej oferty, do realizacji przedmiotu zamówienia zgodnie z wymogami zapisanymi w zapytaniu ofertowym nr IN.ZO.3.1.2019,
- 4) oferowana cena brutto obejmuje wszystkie koszty i elementy niezbędne dla kompleksowego wykonania przedmiotu zamówienia, w tym koszty dostawy i montażu w miejscu wskazanym przez Zamawiającego,
- 5) jestem związany/a niniejszą ofertą przez okres 30 dni od daty składania ofert.

.....
(data, podpis i pieczęć osoby uprawnionej do reprezentacji Wykonawcy)

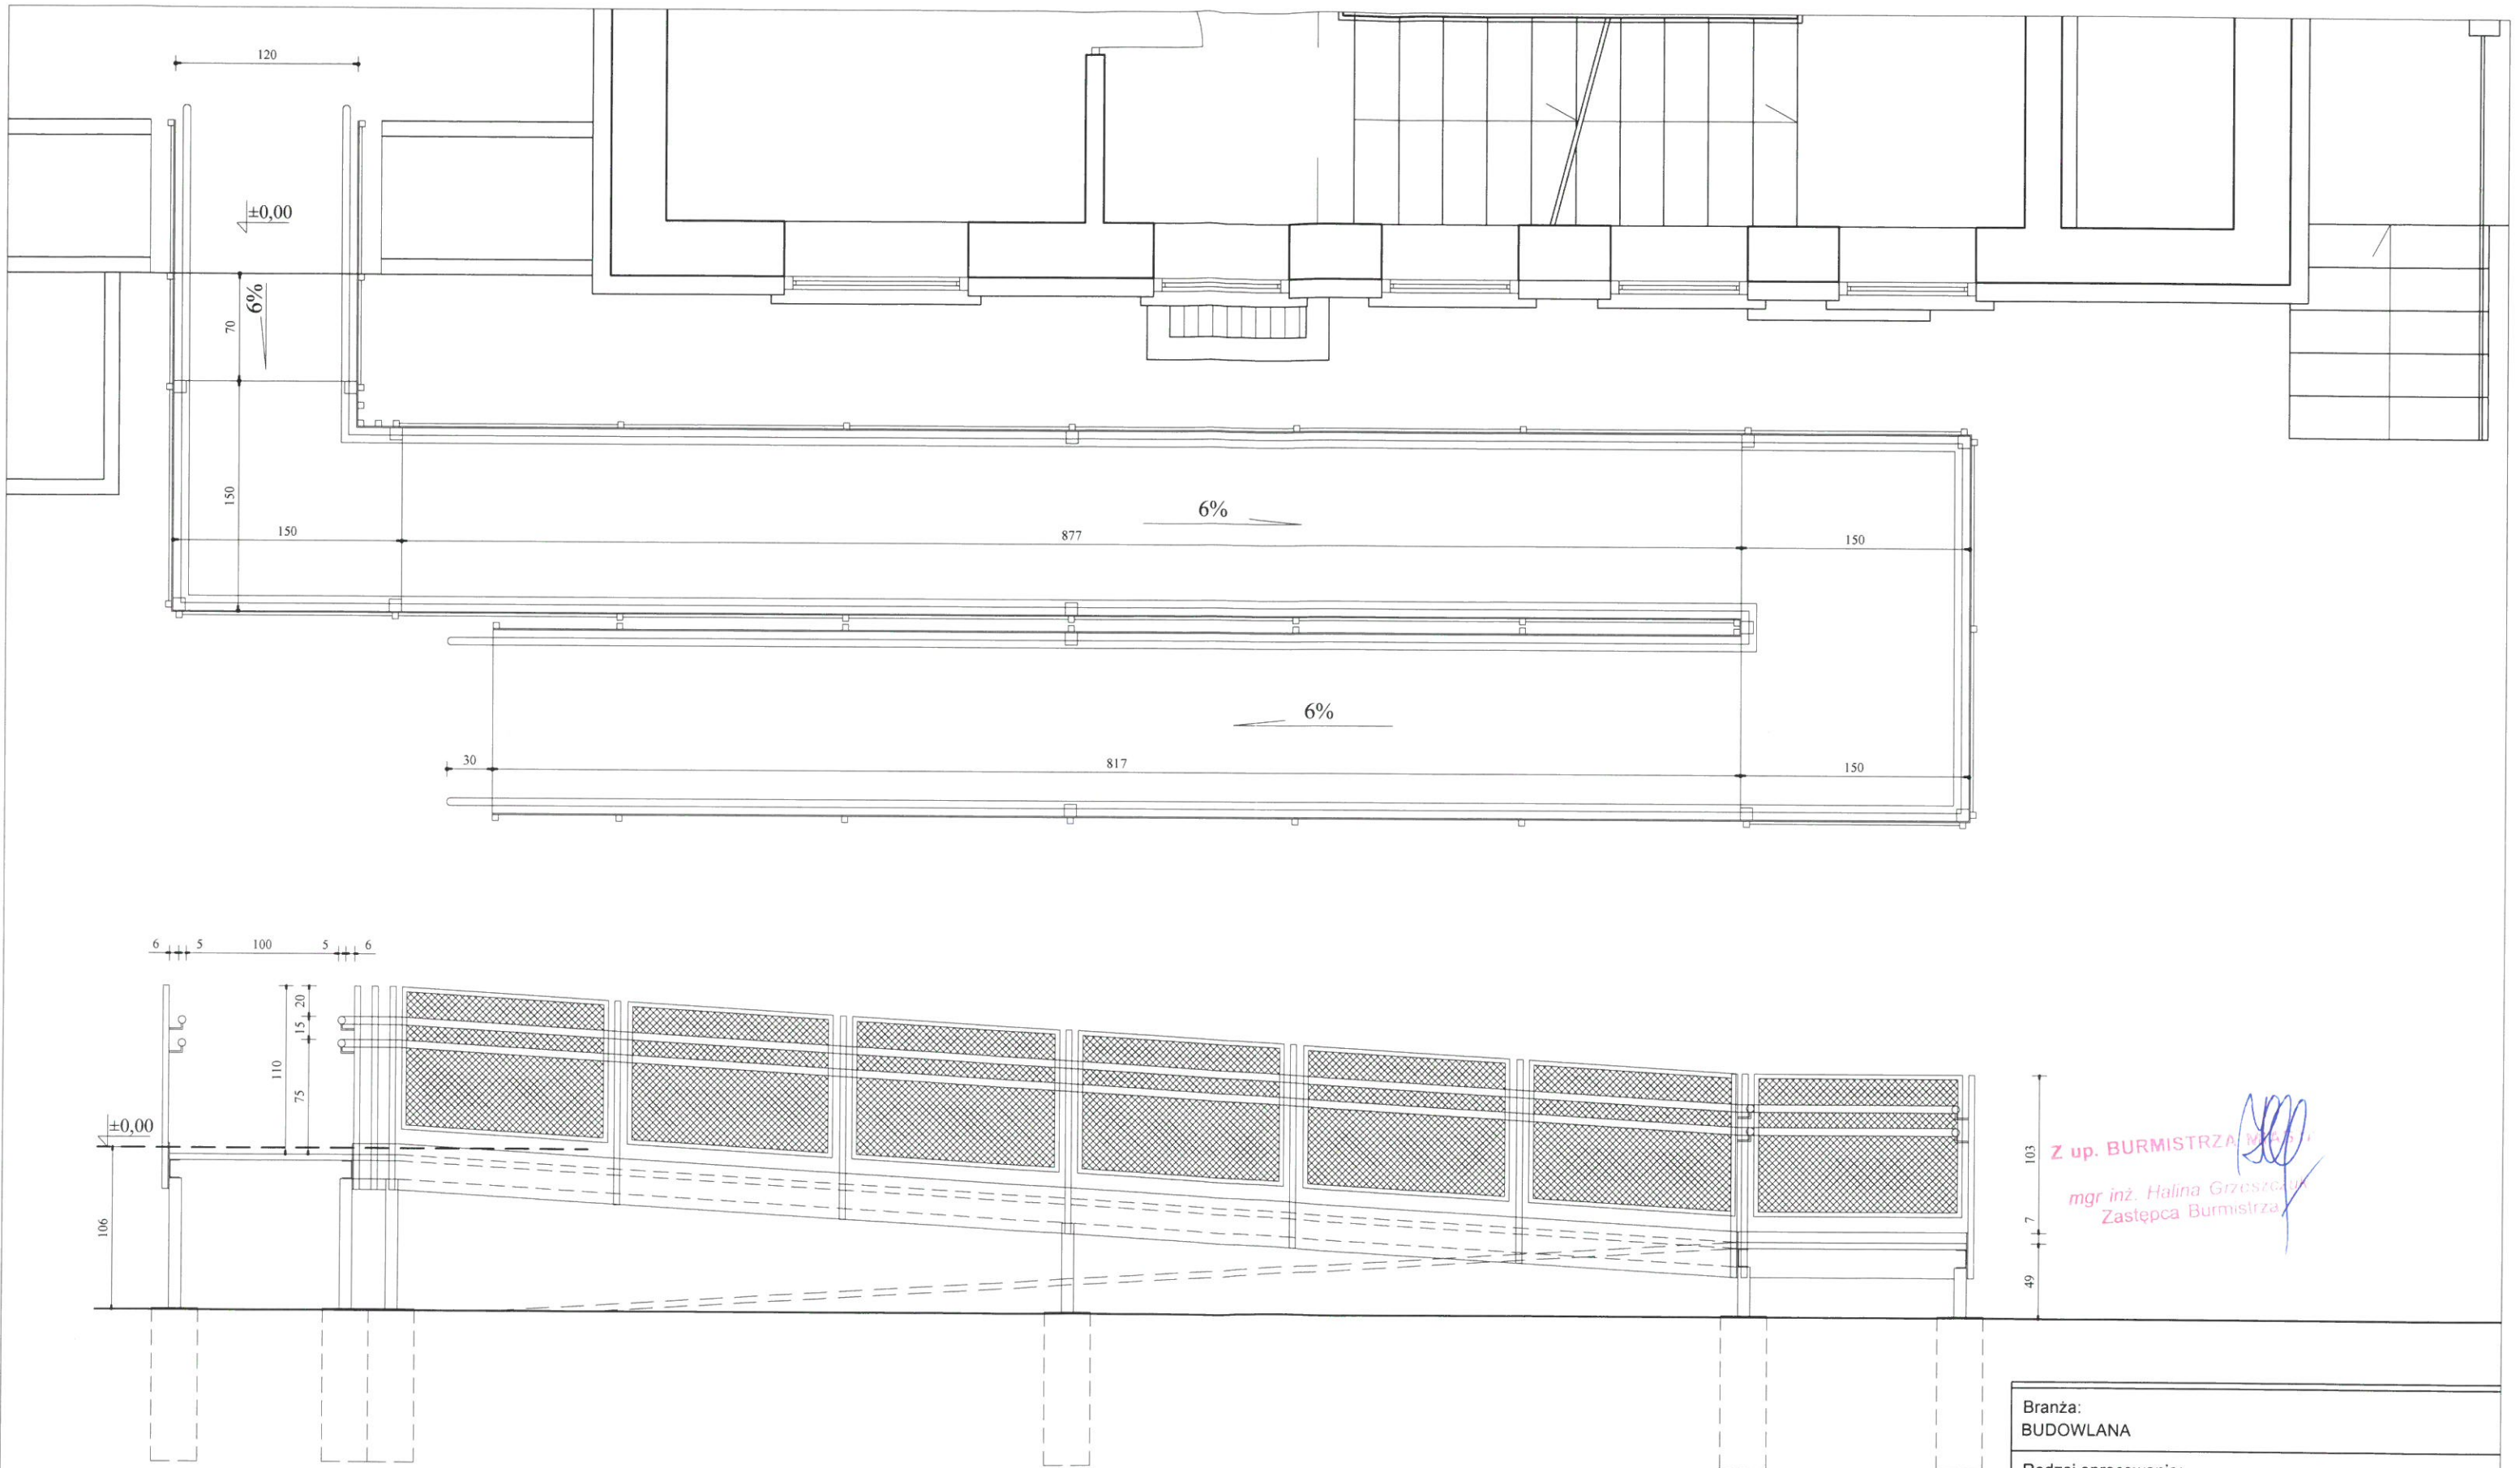

UWAGA
WYMIARY NALEŻY SPRAWDZIĆ NA MIEJSCU MONTAŻU

103
7
49
Z up. BURMISTRZA
mgr inż. Halina Grzeszczak
Zastępca Burmistrza

Branża: BUDOWLANA		
Rodzaj opracowania: PROJEKT KONCEPCYJNY		
Obiekt: PRZEDSZKOLE NR 2 W REDZIE		
Adres: REDA, DZIAŁKA NR 43/7 OBR.1		
Nazwa rysunku: POCHYLNIA DLA NIEPEŁNOSPRAWNYCH		
Data: LUTY 2019	Skala: 1:40	Nr rysunku: 1