



DETAL SZKLANEGO ZADASZENIA
SKALA 1:10

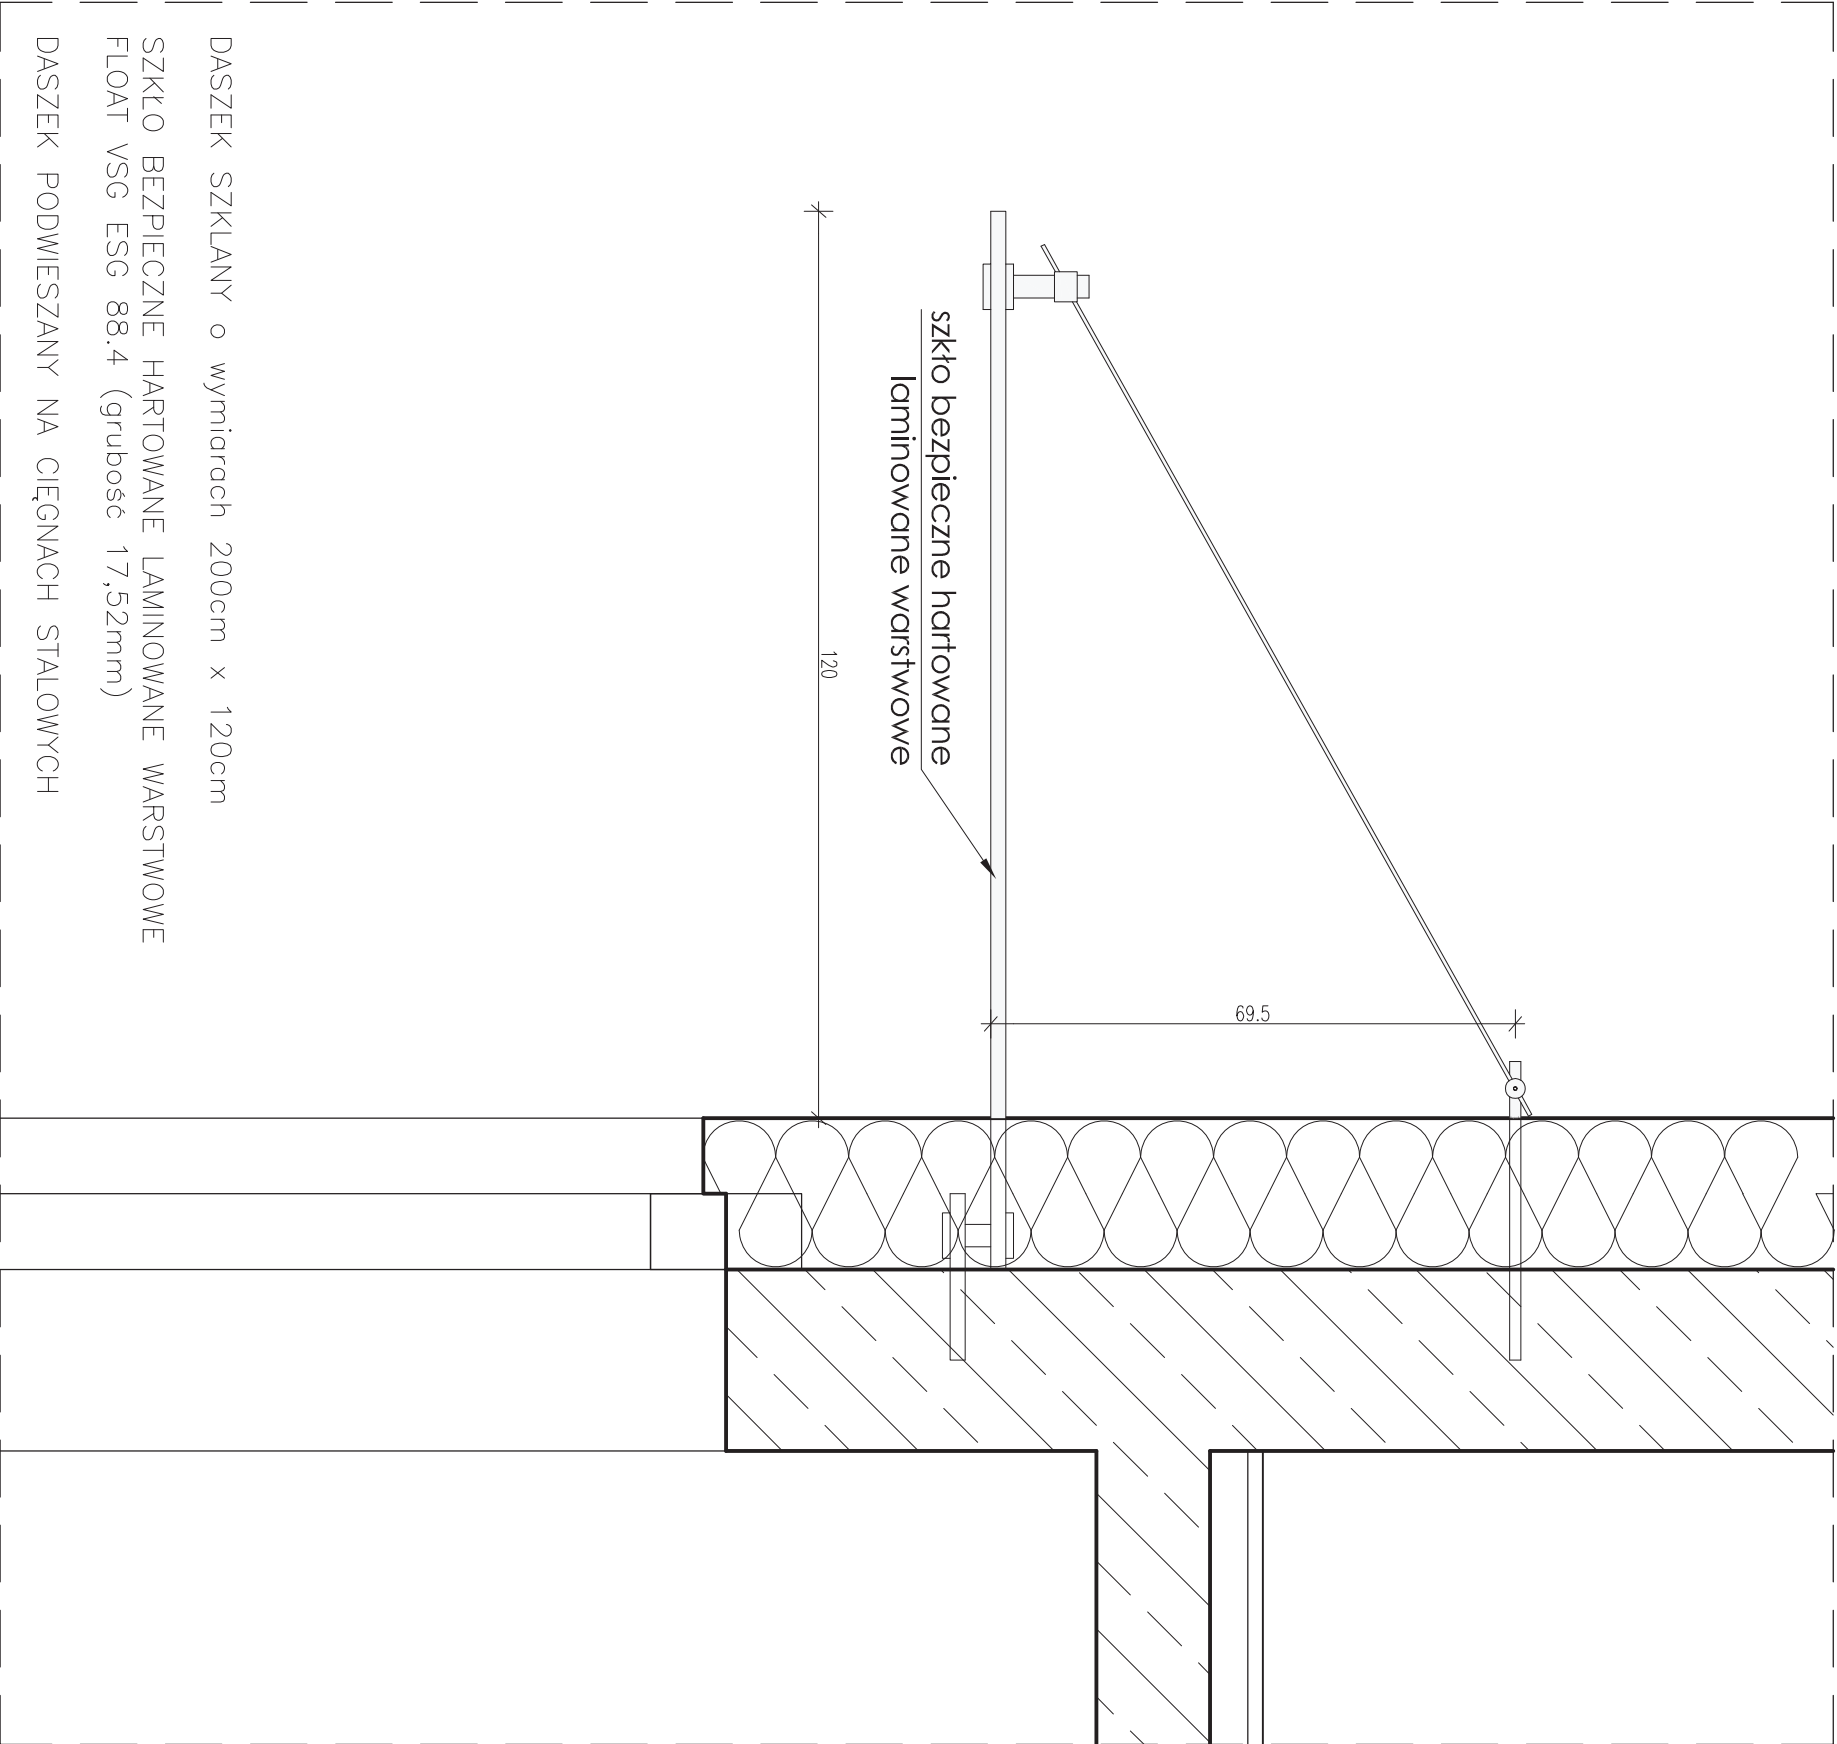

WIDOK OD FRONTU:

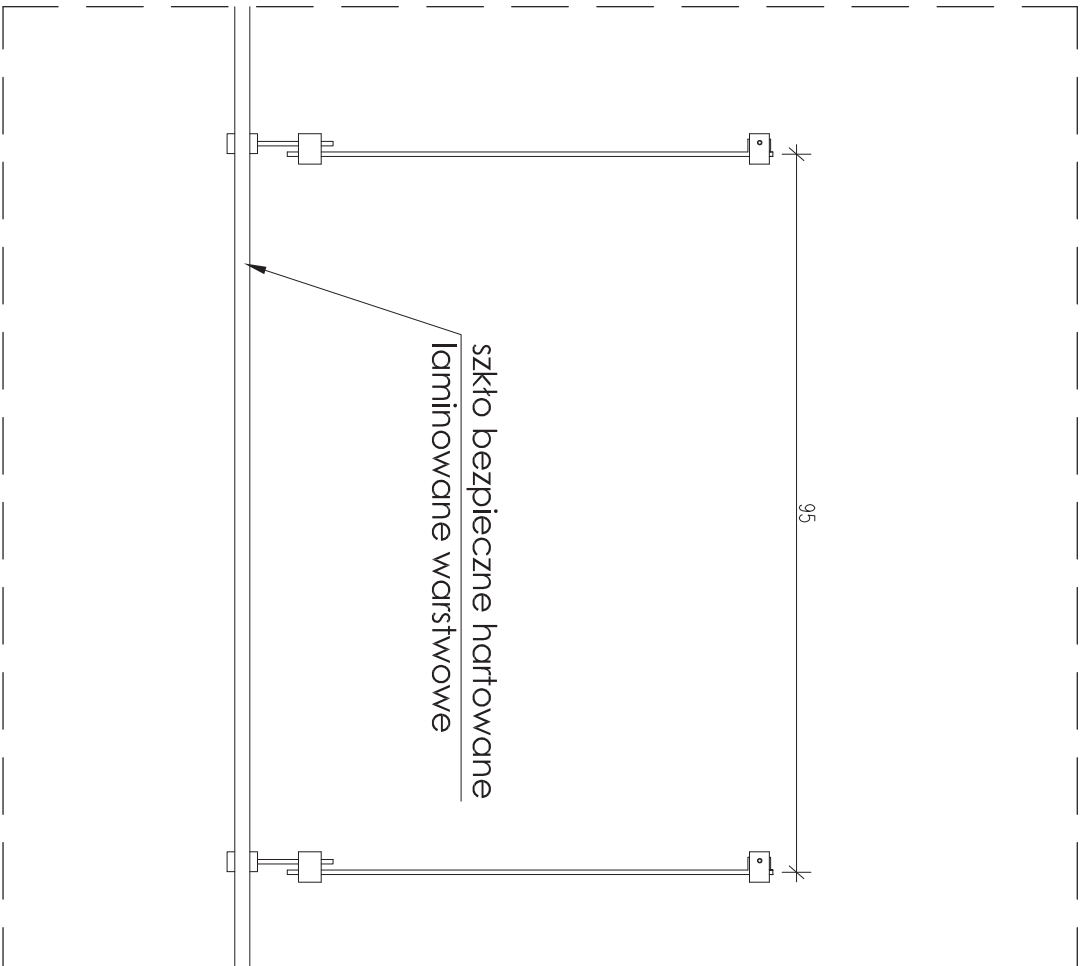

J O A N N A O K R A S K A ul. Łukowa 16 lok. 4 93-410 Łódź www.e-architekt.pl telefon 601 36 10 66			
Tytuł opracowania: PROJEKT WYKONAWCZY DOBUDOWY WINDY ORAZ POCHYLNI DLA NIEPEŁNOSPRAWNYCH WRAZ Z PRZEBUDOWĄ SCHODÓW ZEWNĘTRZNYCH PRZY BUDYNKU MOSIR W REDZIE			
Investor: GMINA MIASTO REDA MOSIR UL. GDAŃKA 33, 84-240 REDA	Adres inwestycji: MOSIR W REDZIE UL. ŁĄKOWA 59 84-240 REDA DZIAŁKA NR 60/1 OBRĘB 01 REDA		
Autor projektu: mgr inż. arch. JOANNA OKRASKA, w specjalności architektonicznej bez ograniczeń Współpraca: mgr inż. arch. IGA PETRI	upr. nr 57100/WŁ		Podpis:
Tytuł rysunku: DETAL SZKLANEGO ZADASZENIA	NR RYS.: 15/A	Data: SIERPIEŃ 2017	Skala: 1:10