


UWAGA: WYMIARY SPRAWDZIĆ W NATURZE,
UWAGB: SPRAWDZIĆ POZIOMY ISTNIEJĄCE PODESTÓW
UWAGC: W RAZIE WĄTPLIWOŚCI POWIADOMIĆ PROJEKTANTA!

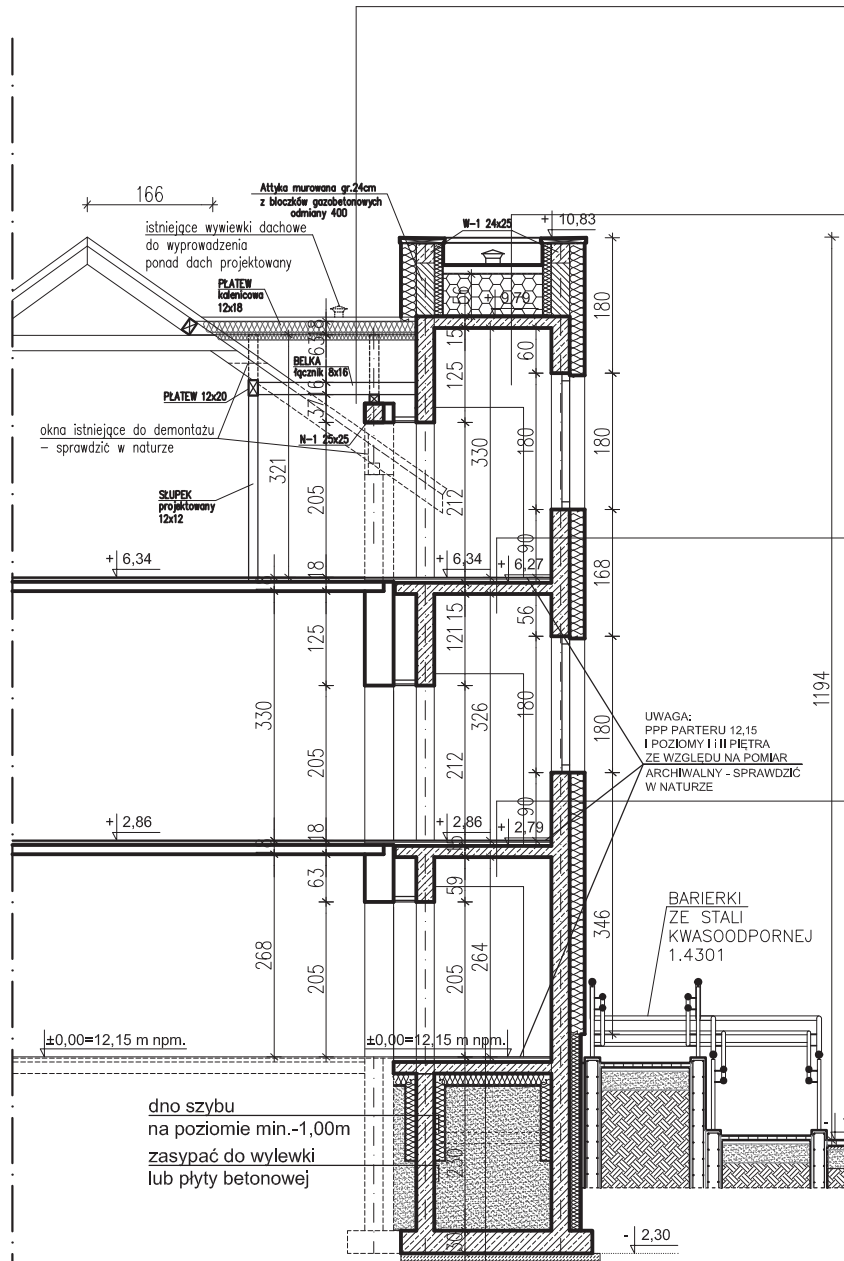

blachodachówka jak na dachu istniejącym
folia dachowa
deskowanie
taty drewniane
krokiew/wełna mineralna min. 15 cm
wełna mineralna min. 10 cm/stelaż pod płytę GK
paroizolacja sznurkowana do wełny
plyta GK

papa termozgrzewalna wierzchniego krycia z posypką
papa podkładowa
wylewka keramzytowa ze spadkiem 5%
min.10 cm
folia PCV
styropian spadkowy EPS100
min.30 cm
papa termozgrzewalna 2x
plyta betonowa P1
15 cm
tynk gipsowy maszynowy
gładź gipsowa
grunt lub białkowanie
2x malowanie foarbak akrylową kolor biały

wykładzina - gres
wylewka betonowa
5 cm
folia izolacyjna
plyta betonowa P1
15 cm
tynk gipsowy maszynowy
gładź gipsowa
grunt lub białkowanie
2x malowanie foarbak akrylową kolor biały

wykładzina - gres
wylewka betonowa
5 cm
folia izolacyjna
plyta betonowa P1
15 cm
tynk gipsowy maszynowy
gładź gipsowa
grunt lub białkowanie
2x malowanie foarbak akrylową kolor biały

wykładzina - gres
wylewka betonowa
5 cm
folia izolacyjna
plyta betonowa
15 cm
folia budowlana
styropian EPS100
15 cm
izolacja przeciwwilgociowa folia PCV
piasek ubity warstwami
plyta fundamentowa
30 cm

UWAGA 1:
PPP PARTERU 12,15
I POZIOMY I I II PIĘTRA
ZE WZGLĘDU NA
POMIAR ARCHIWALNY
- SPRAWDZIĆ
W NATURZE

UWAGA 2:
PRZED PRZYSTĄPIENIEM
DO ROBÓT BUDOWLANYCH
WYSOKOŚĆ NADSZYBIA
I PODSZYBIA WINDY
SKONSULTOWAĆ Z WYBRANYM
PRODUCENTEM TYPU WINDY

UWAGA 3:
OKNA DACHOWE ISTNIEJĄCE
DO DEMONTAŻU
I LAMPA ISTNIEJĄCA
NA ELEWACJI PÓŁNOCNEJ
DO PRZESUNIĘCIA - SPRAWDZIĆ
W NATURZE



JOANNA OKRASKA
ul. Łukowa 16 lok. 4 93-410 Łódź
www.e-architekt.pl telefon 601 36 10 66

Tytuł opracowania:

PROJEKT WYKONAWCZY DOBUDOWY WINDY ORAZ POCHYLNI DLA NIEPEŁNOSPRAWNYCH
WRAZ Z PRZEBUDOWĄ SCHODÓW ZEWNĘTRZNYCH PRZY BUDYNKU MOSIR W REDZIE

Inwestor:

GMINA MIASTO REDA
MOSIR
UL. GDAŃKA 33, 84-240 REDA

Adres inwestycji:

MOSIR W REDZIE
UL. ŁĄKOWA 59
84-240 REDA
DZIAŁKA NR 60/1 OBRĘB 01 REDA

Autor projektu:

mgr inż. arch. JOANNA OKRASKA,
w specjalności architektonicznej bez ograniczeń

upr. nr 57/00/WŁ

Współpraca:

mgr inż. arch. IGA PETRI

Podpis:

Tytuł rysunku:

PRZĘKROJ B-B

NR RYS.:
05/A.z1

Data:
SIERPIEŃ
2017

Skala:
1:100