


UWAGA:
OKNA DACHOWE ISTNIEJĄCE DO DEMONTAŻU
I LAMPA ISTNIEJĄCA NA ELEWACJI PÓŁNOCNEJ
DO PRZESUNIĘCIA - SPRAWDZIĆ W NATURZE

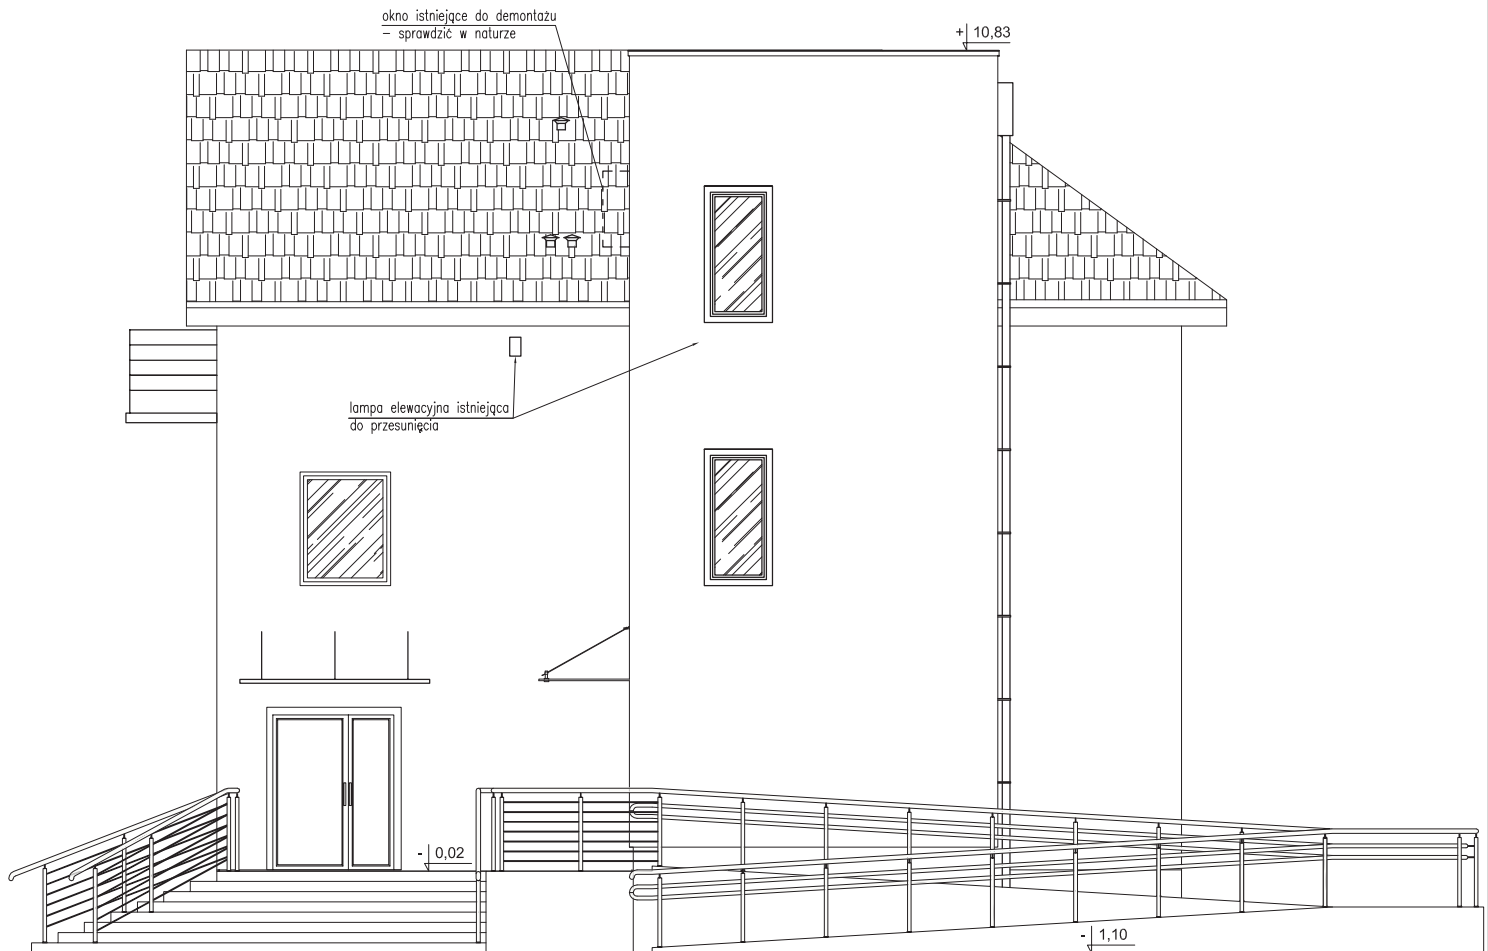

J O A N N A O K R A S K A

ul. Łukowa 16 lok. 4 93-410 Łódź

www.e-architekt.pl telefon 601 36 10 66

Tytuł opracowania:

PROJEKT WYKONAWCZY DOBUDOWY WINDY ORAZ POCHYLNI DLA NIEPEŁNOSPRAWNYCH
WRAZ Z PRZEBUDOWĄ SCHODÓW ZEWNĘTRZNYCH PRZY BUDYNKU MOSIR W REDZIE

Inwestor:

GMINA MIASTO REDA
MOSIR
UL. GDAŃKA 33, 84-240 REDA

Adres inwestycji:

MOSIR W REDZIE
UL. ŁĄKOWA 59
84-240 REDA
DZIAŁKA NR 60/1 OBRĘB 01 REDA

Autor projektu:

mgr inż. arch. JOANNA OKRASKA,
w specjalności architektonicznej bez ograniczeń

upr. nr 57/00/WŁ

Współpraca:

mgr inż. arch. IGA PETRI

Podpis:

Tytuł rysunku:

ELEWACJA PÓŁNOCNA

NR RYS.:
06/A.z1

Data:
SIERPIEŃ
2017

Skala:
1:100