


DETAL POŁĄCZENIA DACHU PROJEKTOWANEGO I ISTNIEJĄCEGO - PRZEKRÓJ A-A
SKALA 1:15

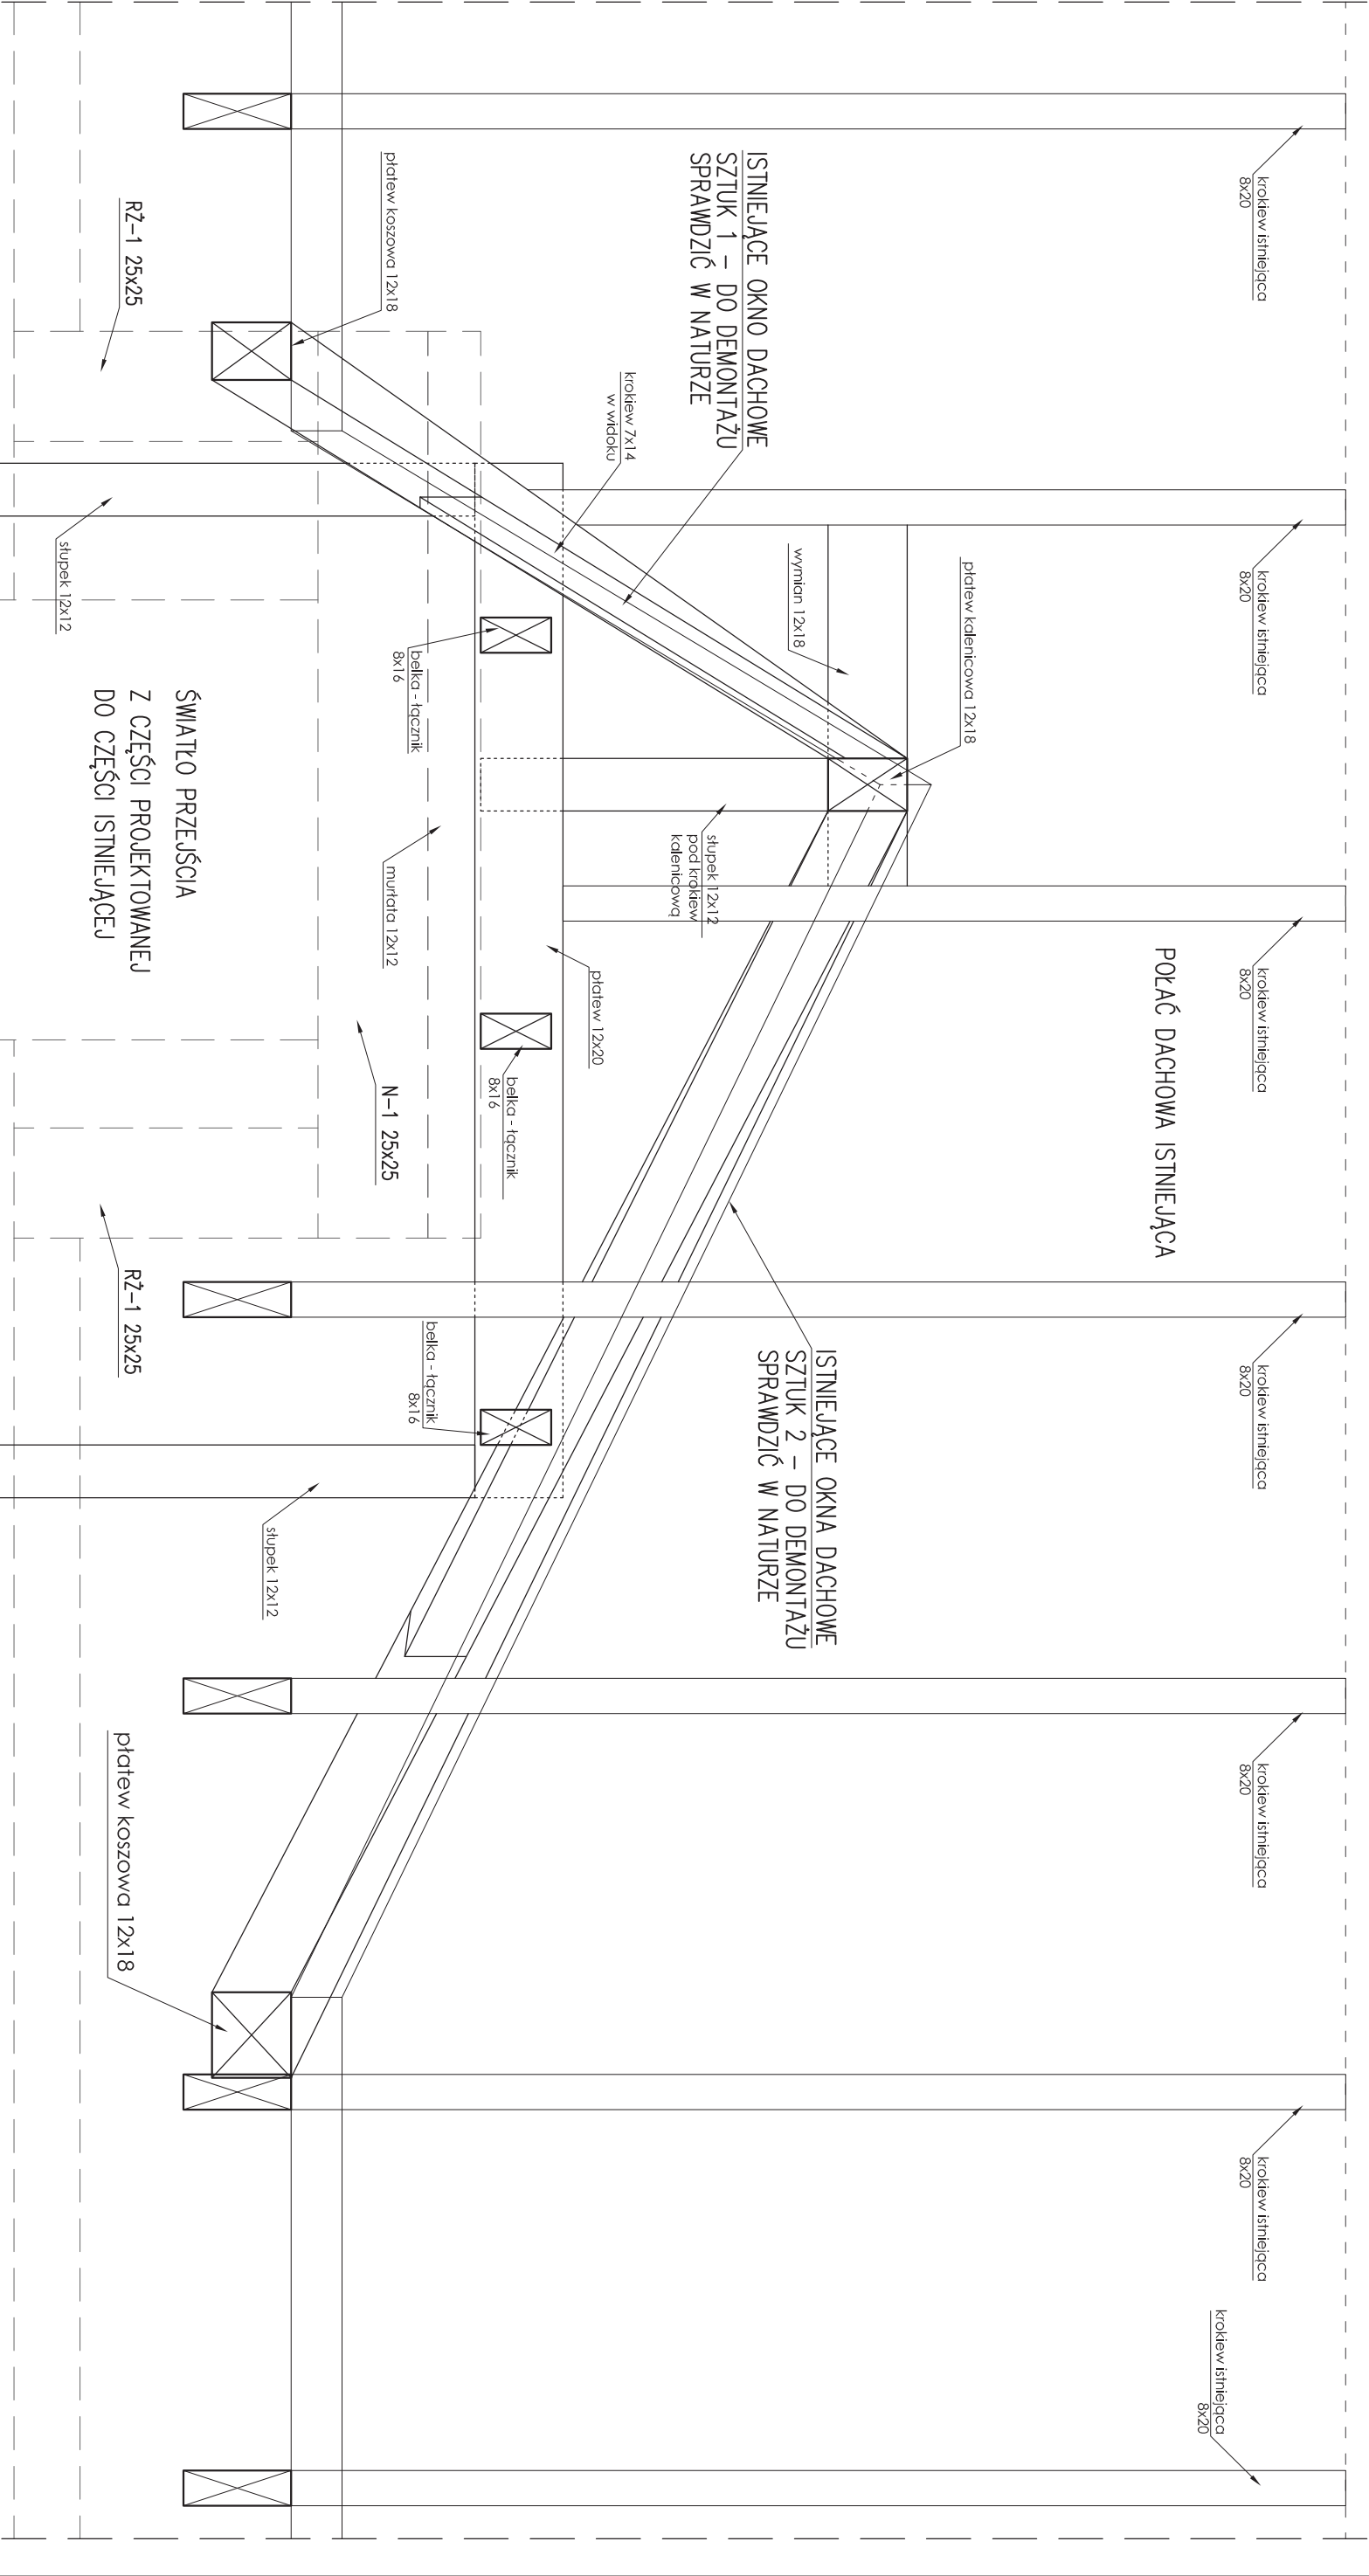

PRZEKROJE - schemat

 JOANNA OKRASKA ul. Łukowa 16 lok. 4 93-410 Łódź w.w.e-architekt.pl telefon 601 361 066			
Tytuł opracowania: PROJEKT WYKONAWCZY DOBUDOWY WINDY ORAZ POCHYLI NIU NIETELNOSPRAWNYCH WRAZ Z PRZEBUDOWĄ SCHODÓW ZEWNĘTRZNYCH PRZY BUDYNKU MOSIR W REDZIE			
Inwestor: GMINA MIASTO REDA MOSIR UL. GDAŃSKA 33, 84-240 REDA		Adres inwestycji: MOSIR W REDZIE UL. ŁĄKOWA 59 84-240 REDA DZIAŁKA NR 60/1 OBRĘB 01 REDA	
Autor projektu: mgr inż. arch. JOANNA OKRASKA współpracownik: mgr inż. arch. IGA PETRI		Podpis: mgr inż. arch. JOANNA OKRASKA upr. nr 57/000/WK	
Tytuł rysunku: DETAL POŁĄCZENIA DACHU PROJEKTOWANEGO I ISTNIEJĄCEGO		NR RYS.: 11/A.21	Długość: Szerokość: 1:15