


PRZEKRÓJ PODŁUŻNY SCHODÓW TERENOWYCH

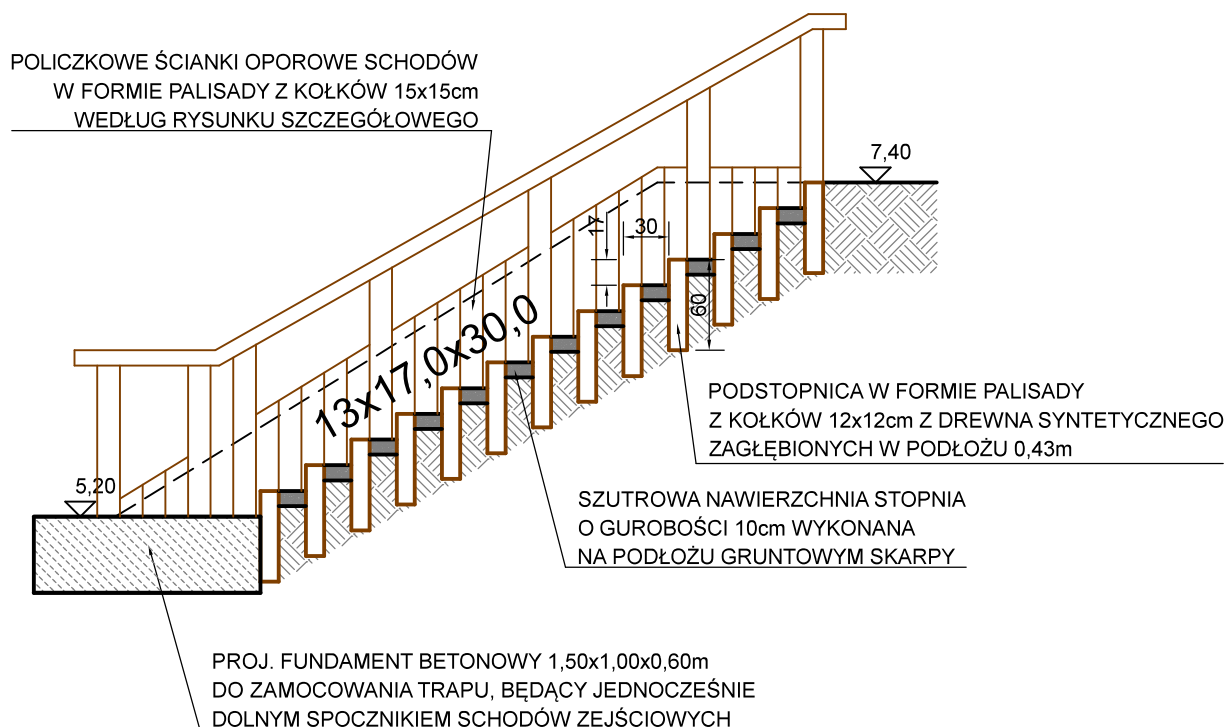

SZEROKOŚĆ SCHODÓW 1,20m
W ŚWIETLE ŚCIAN POLICZKOWYCH
WYKONAĆ 1szt. SCHODÓW

Rys. Nr 04	11-2018
KONSTRUKCJA SCHODÓW TERENOWYCH skala 1:50	
ARCHITEKTURA+KONSTRUKCJA	
PROJEKT BUDOWY 2 PRZYSTANI NA SZLAKU KAJAKOWYM DLA PRZEWÓZKI PRZY HODOWLI RYB NA RZ.REDZIE W MSC.REDA REDA, DZ. NR 407/6,431,364/5 OBR.0002 REDA Inwestor: Gmina Miasto Reda 84-240 Reda, ul Gdańska 33	
BIURO INŻYNIERSKIE ANNA GONTARZ-BAGIŃSKA 80-299 Nowy Świat, ul. Nad Jeziorem 13	
KONSTRUKCJA	ARCHITEKTURA