



WIDOK BOCZNY RYNNY

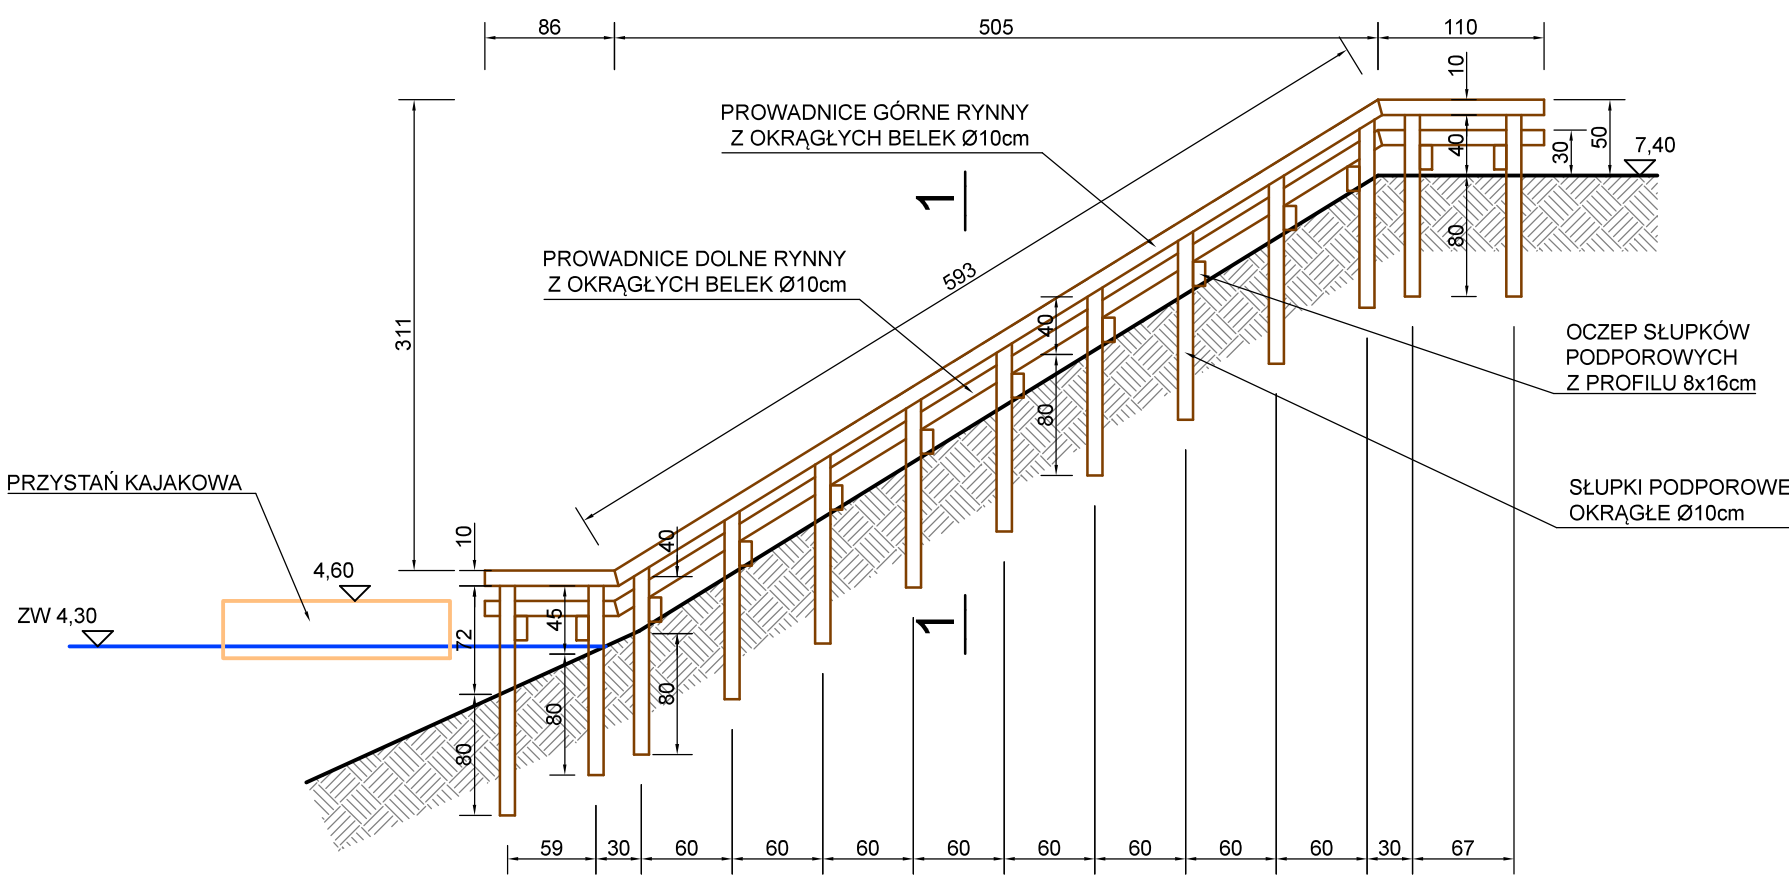

PRZEKRÓJ 1-1
skala 1:20

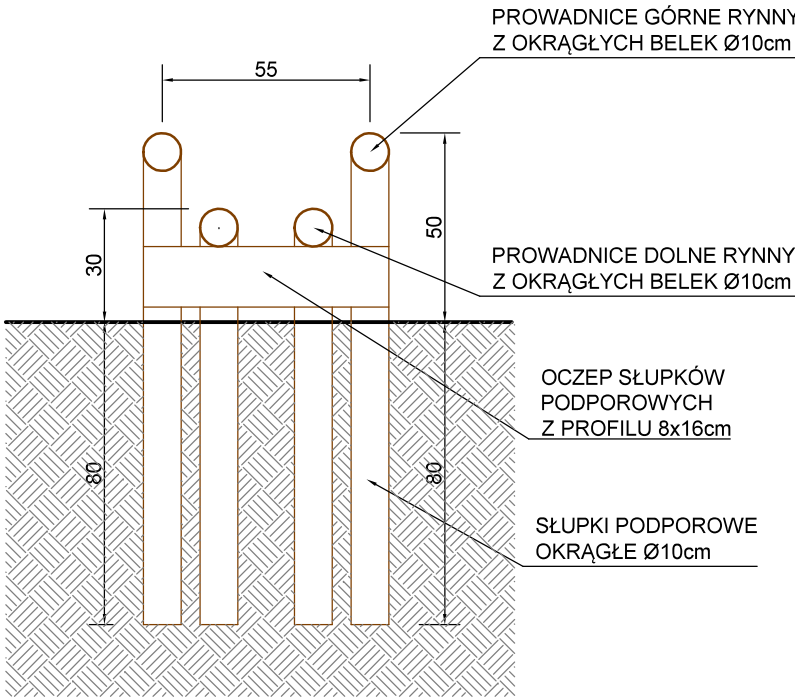

UWAGA
WSZYSTKIE ELEMENTY KONSTRUKCYJNE RYNNY
PROJEKTOWANE SĄ Z DREWNA SYNTETYCZNEGO,
WYTWARZANEGO W PROCESIE RECYKLINGU

Rys. Nr 06	11–2018
RYNNA DO WODOWANIA KAJAKÓW skala 1:50	
ARCHITEKTURA+KONSTRUKCJA	
PROJEKT BUDOWY 2 PRZYSTANI NA SZLAKU KAJAKOWYM DLA PRZEWÓZKI PRZY HODOWLI RYB NA RZ.REDZIE W MSC.REDA REDA, DZ. NR 407/6,431,364/5 OBR.0002 REDA Inwestor: Gmina Miasto Reda 84–240 Reda, ul Gdańska 33	
BIURO INŻYNIERSKIE ANNA GONTARZ–BAGIŃSKA 80–299 Nowy Świat, ul. Nad Jeziorem 13	
KONSTRUKCJA	ARCHITEKTURA