


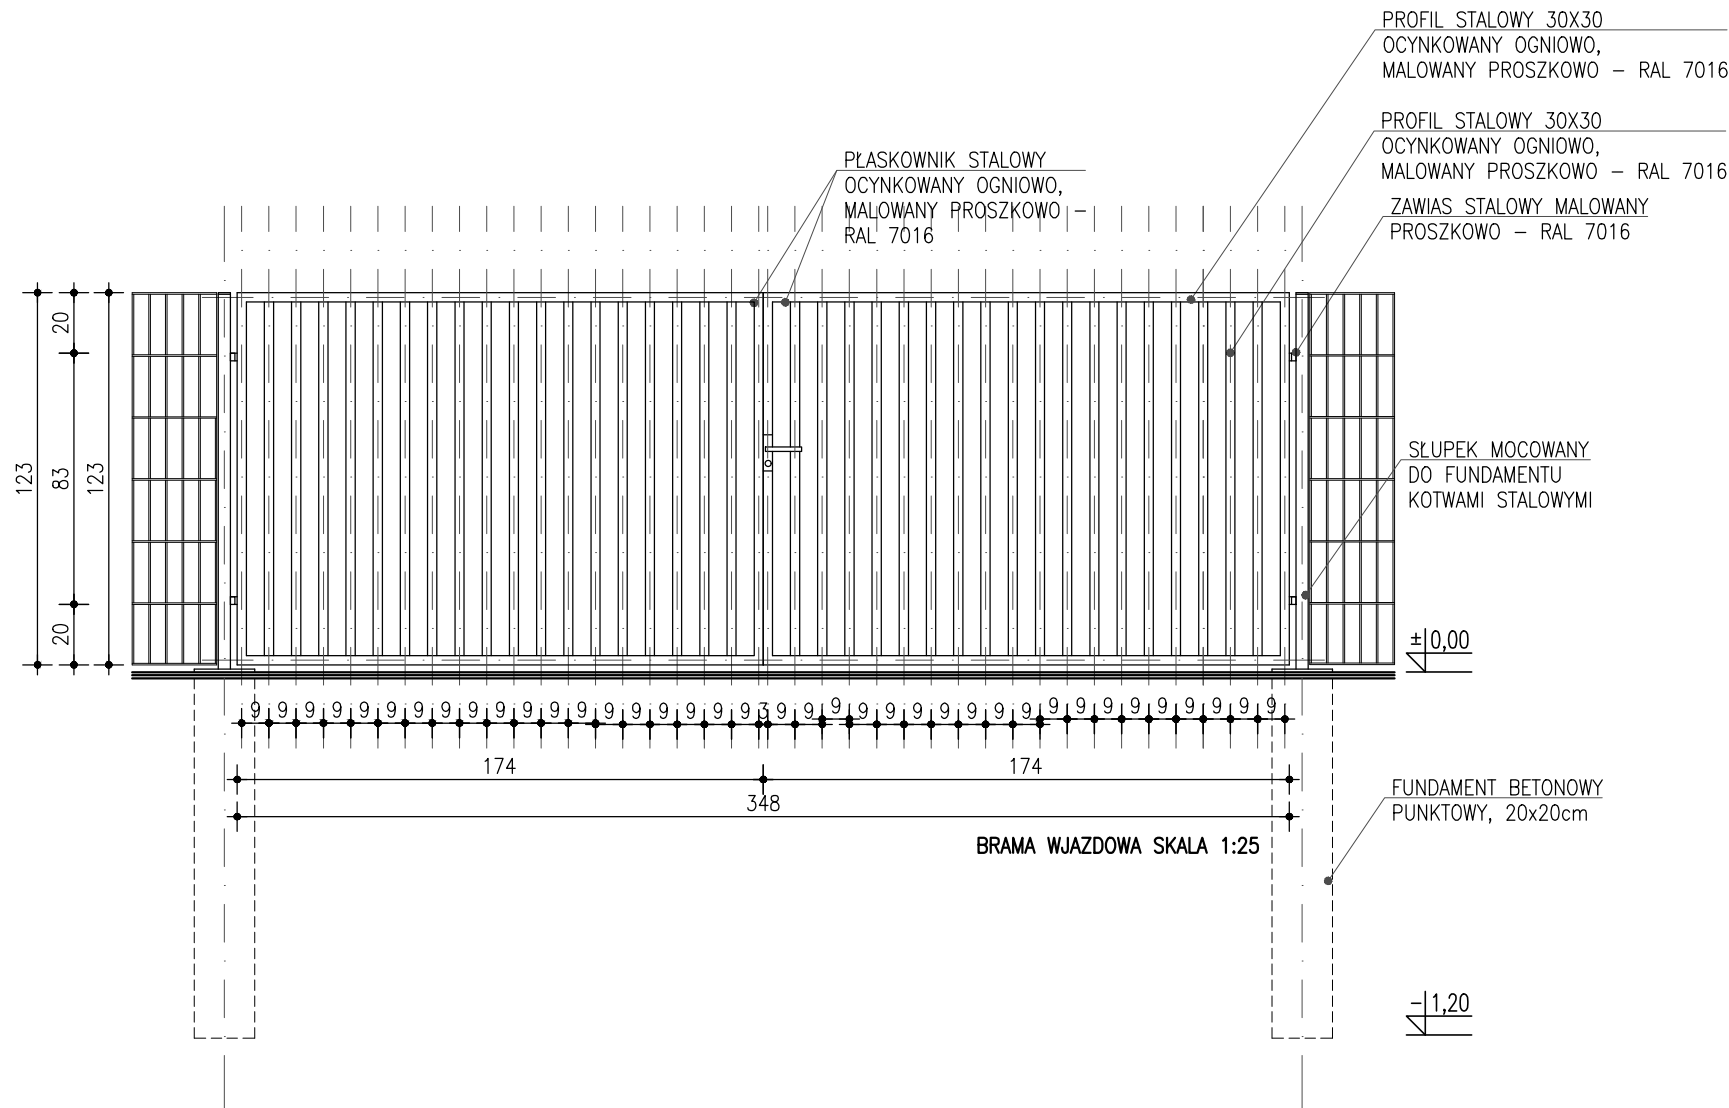

PRACOWNIA AUTORSKA KAROL TOMCZAK
PAKT sp. z o.o.
ul. Biskupa Dominika 14/1
81-402 Gdynia

—NAZWA INWESTYCJI—
ROZBUDOWA BUDYNKU SZKOŁY
PODSTAWOWEJ NR. 5 W REDZIE.

—ADRES INWESTYCJI—
GMINA MIASTO REDA,
dz. nr 212/9 i 212/8,
OBRĘB REDA 05

—INWESTOR—
GMINA MIASTO REDA,
Z SIEDZIBĄ W REDZIE,
UL. GDAŃSKA 33, 84-240

—FAZA—
PROJEKT WYKONAWCZY

—BRANŻA—
ARCHITEKTURA

PROJEKTANCI:
arch. Karolina Gniewek
arch. Maja Skotysz
arch. Kacper Trzmiel
arch. Karol Tomczak
upr. nr: PO/KK/359/2010

SPRAWDZAJĄCY:
arch. Maciej Jaśkowicz
upr. nr: 5/WMOKK/2018

—NAZWA RYSUNKU:—

BRAMA WJAZDOWA

—SKALA—	DATA	REW.
1 : 2 5	MAJ 2020	-

NUMER RYSUNKU: RED_PW_01_07

PRAWA AUTORSKIE:
Projekt (dzieło architektoniczne) jest chroniony prawem autorskim zgodnie z art.1 pkt.2.6 ustawy z 23 lutego 1994r O Prawie Autorskim (Dziennik Ustaw Nr 24 Poz.83Projekt (dzieło architektoniczne) jest chroniony prawem autorskim zgodnie z art.1 pkt.2.6 ustawy z 23 lutego 1994r O Prawie Autorskim (Dziennik Ustaw Nr 24 Poz.83