



ELEWACJA POŁUDNIOWO - ZACHODNIA

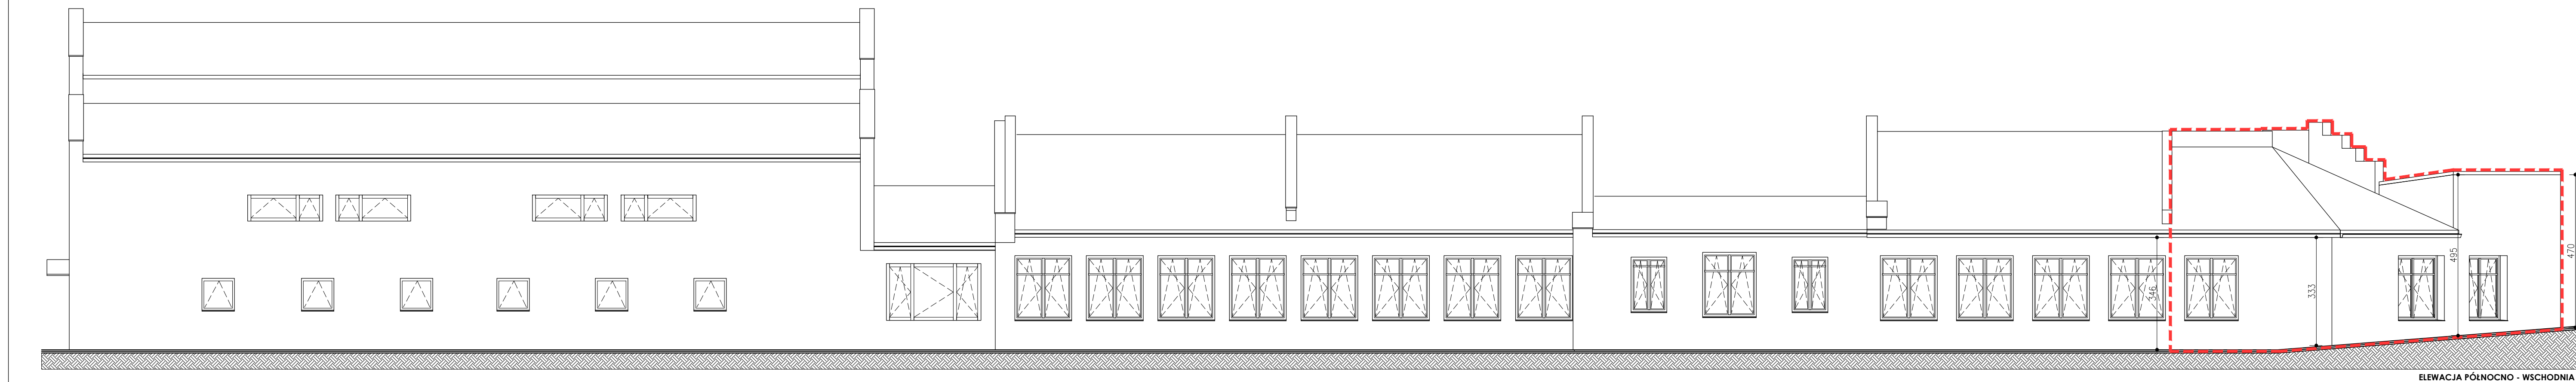

ELEWACJA PÓŁNOCNO - WSCHODNIA

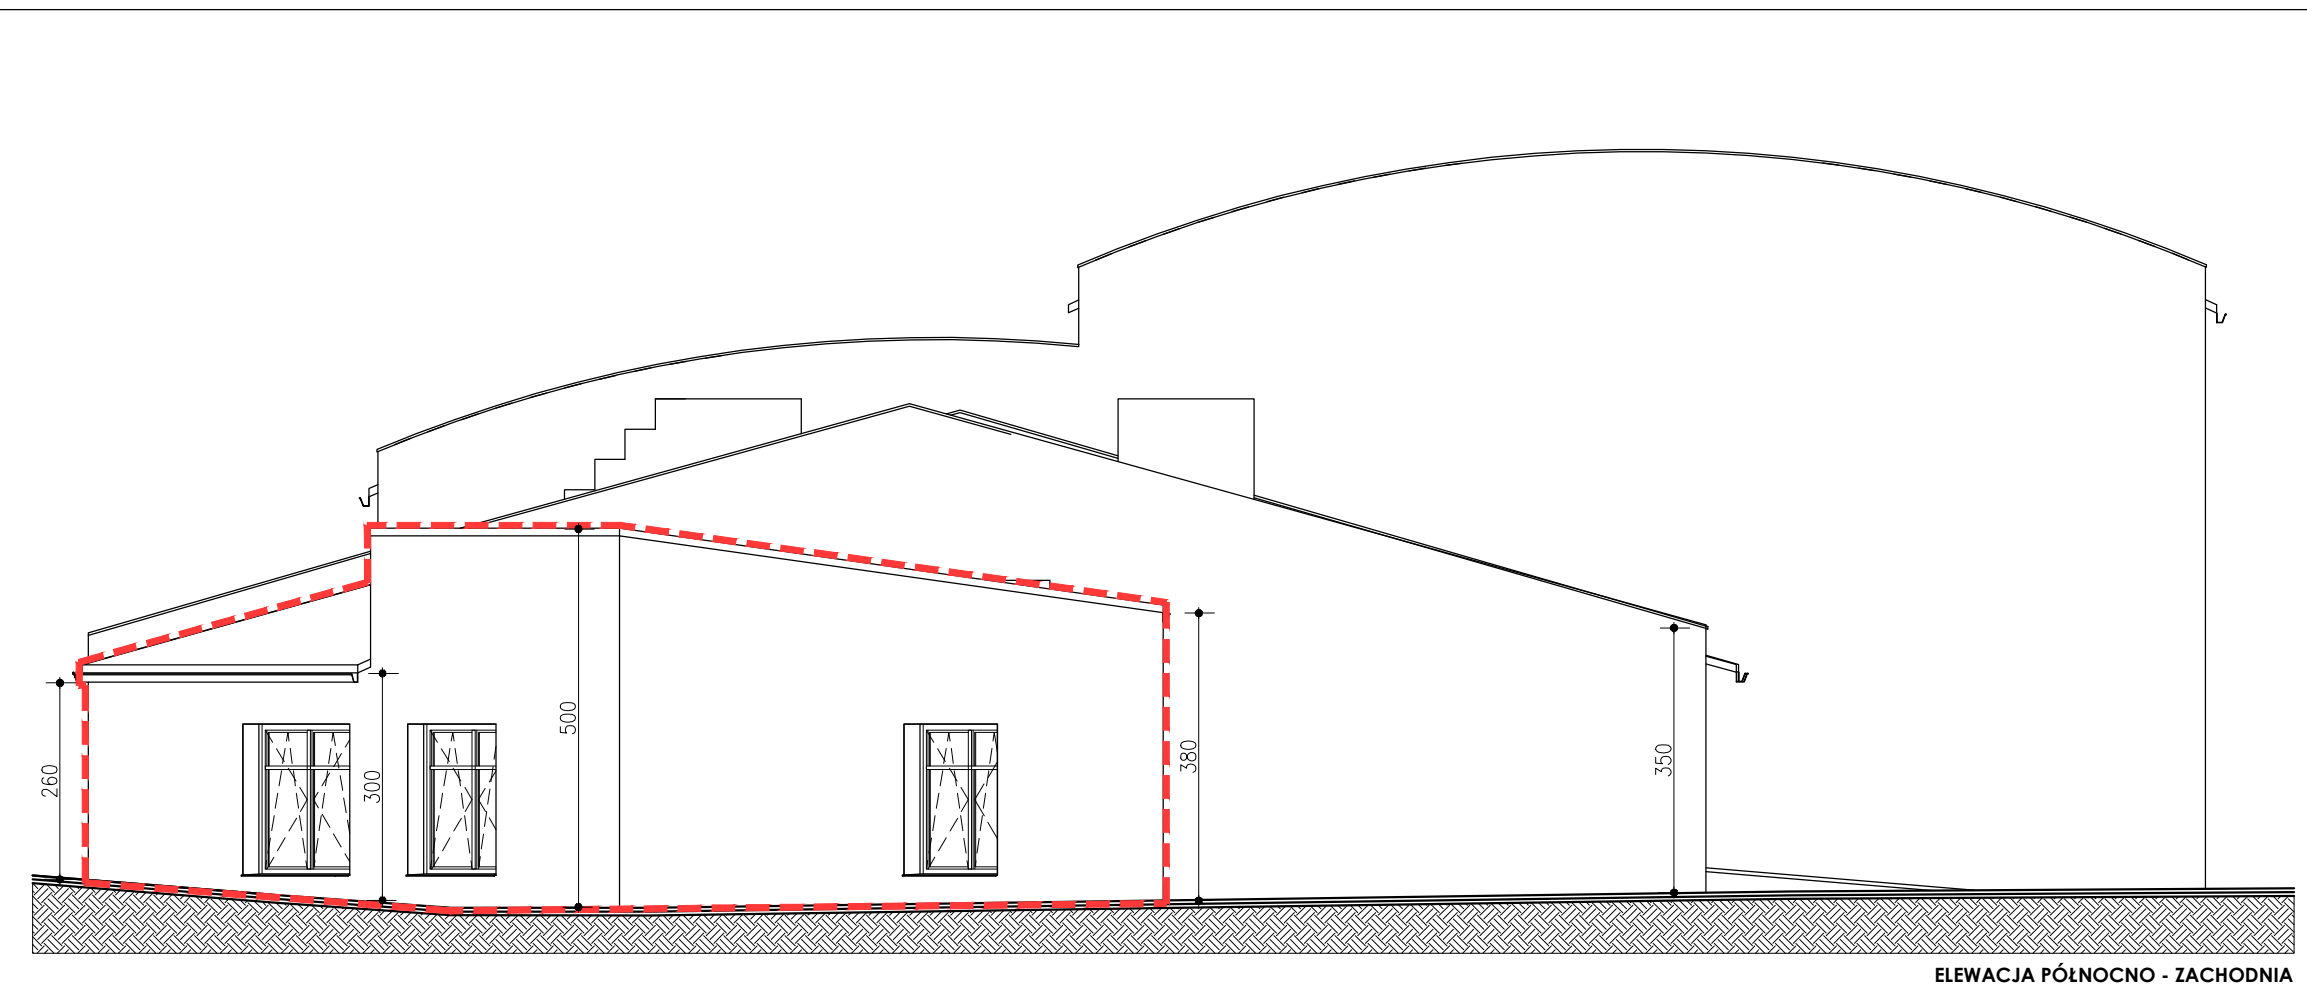

ELEWACJA PÓŁNOCNO - ZACHODNIA

LEGENDA

--- Część budynku istniejącego przeznaczona do rozbioru

PAKT PRACOWNIA AUTORSKA KAROL TOMCZAK
PAKT sp. z o.o.
ul. Biskupa Dominika 14/1
81-402 Gdynia

—NAZWA INWESTYCJI—

ROZBUDOWA BUDYNKU SZKOŁY
PODSTAWOWEJ NR. 5 W REDZIE.

—ADRES INWESTYCJI—

GMINA MIASTO REDA,
dz. nr 212/9 i 212/8,
OBREB REDA 05

—INWESTOR—

GMINA MIASTO REDA,
Z SIEDZIBĄ W REDZIE,
UL. GDAŃSKA 33, 84-240

—FAZA—

PROJEKT WYKONAWCZY
ARCHITEKTURA

—BRANŻA—

PROJEKTANCI:
arch. Karolina Gniewek
arch. Maja Skolysz
arch. Kacper Trzmiel
arch. Karol Tomczak
upr. nr: PO/KK/359/2010

—NAZWA RYSUNKU—

PROJEKT WYBURZENIA - ELEWACJE

—SKALA—

1 : 1 0 0

DATA

MAJ 2020

REW.

RED_WYB_02

NUMER RYSUNKU:

PRAWA AUTORSKIE:
Projekt (dzieło architektoniczne) jest chroniony prawem autorskim zgodnie z art. 1 pkt 2, 6
ustawy z 23 lutego 1994r. O Prawie Autorskim (Dziennik Ustaw Nr 24 Poz. 83) projekt (dzieło
architektoniczne) jest chroniony prawem autorskim zgodnie z art. 1 pkt 2, 6 ustawy z 23 lutego
1994r. O Prawie Autorskim (Dziennik Ustaw Nr 24 Poz. 83)