

MAPA DO CELÓW INFORMACYJNYCH Skala 1: 1000
woj. POMORSKIE, pow. wejherowski
Nazwa obrębu : Reda 02
Działki : 446/49
Jednostka ewidencyjna : Reda


STAROSTWO POWIATOWE
w Wejherowie
POWIATOWY OŚRODEK DOKUMENTACJI
GEODEZYJNO - KARTOGRAFICZNEJ

Reprodukowanie, rozpowszechnianie i rozprowadzanie
niniejszego dokumentu wymaga zezwolenia
zgodnie z art. 10 ustawy z dnia 17.05.1989
r. o kartografii i kartograficznych
(t.j. z dnia 2010 r. Nr 193, poz. 1287 ze zmianami).

STAROSTWO POWIATOWE
w Wejherowie
POWIATOWY OŚRODEK DOKUMENTACJI
GEODEZYJNO - KARTOGRAFICZNEJ

poświadcza się zgodność niniejszej mapy
z oryginałem przyjętym do państwowego zasobu
geodezyjnego i kartograficznego

Mapa służyć może celom projektowym.

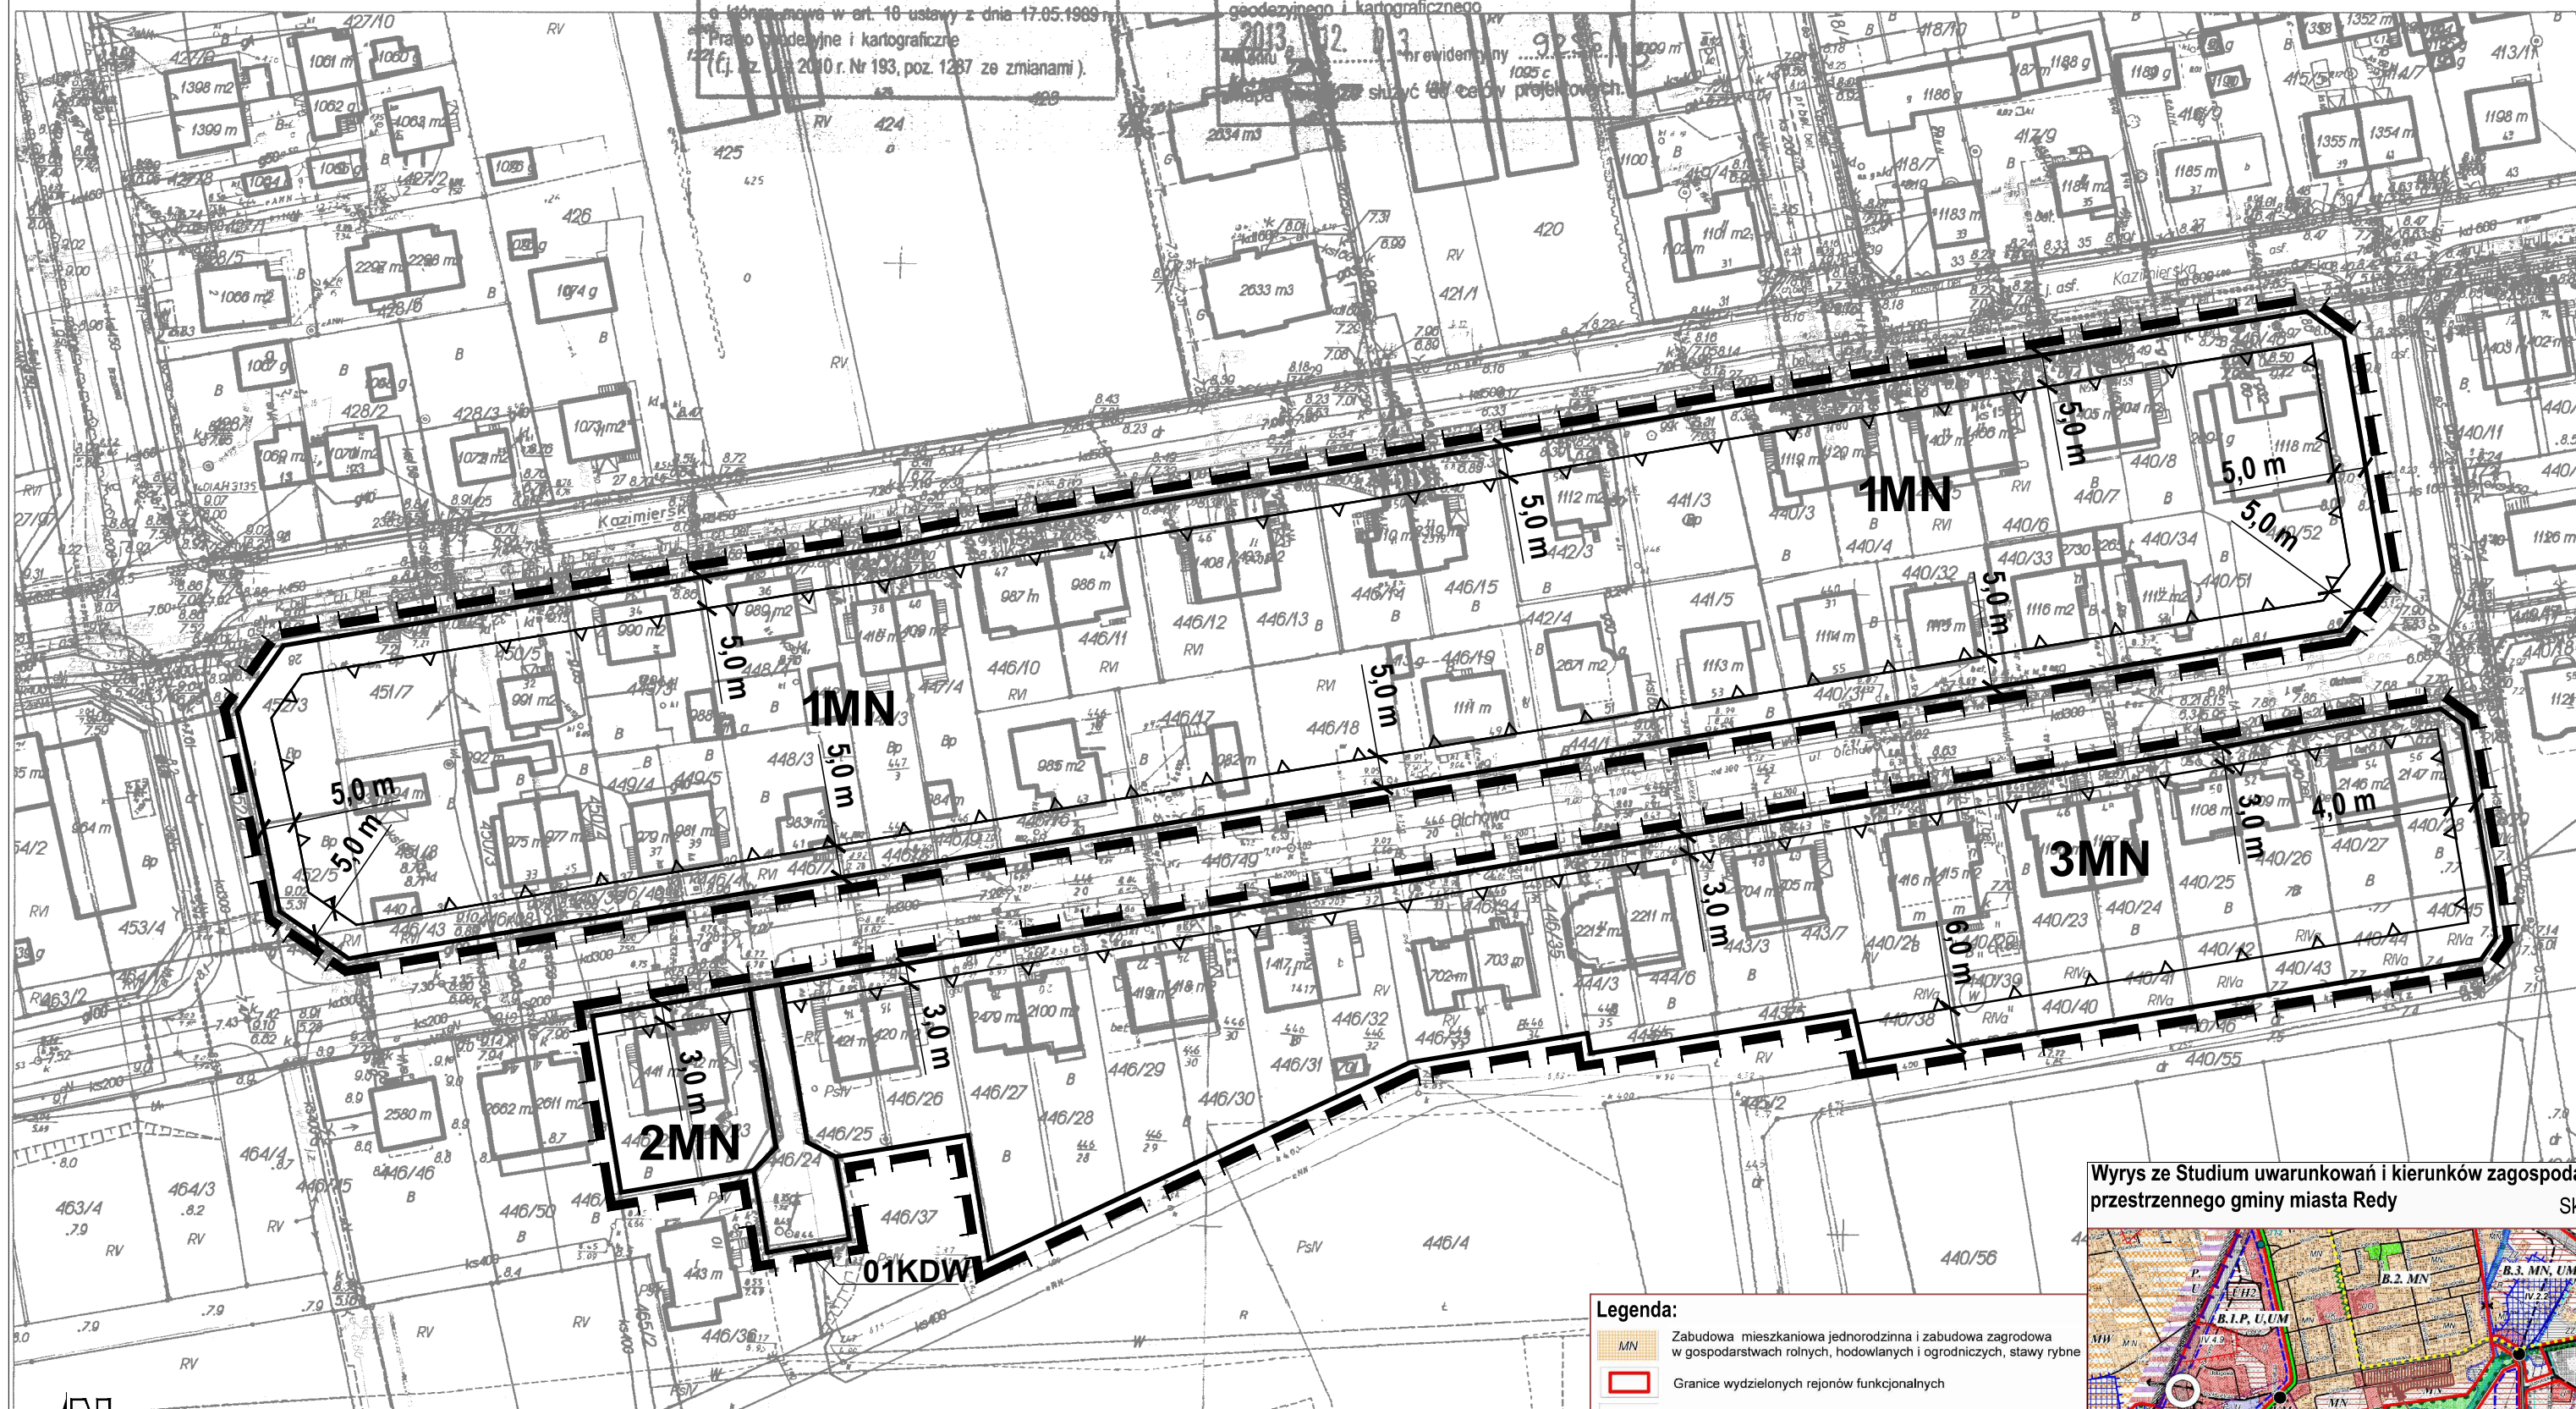


Wejherowo dn. 2013.12.03 Str. 1/1
Opisano systemem GEO-MAP.

Legenda:

- MN Zabudowa mieszkaniowa jednorodzinna i zabudowa zagrodowa w gospodarstwach rolnych, hodowlanych i ogrodniczych, stawy rybne
- Granice wydzielonych rejonów funkcjonalnych
- Drogi powiatowe (KD-Z, KD-L) - istniejące
- Ulice miejskie - istniejące
- Ścieżki rowerowe - planowane / połączenia piesze - postulowane

Wyrys ze Studium uwarunkowań i kierunków zagospodarowania
przestrzennego gminy miasta Redy

Skala 1 : 25 000

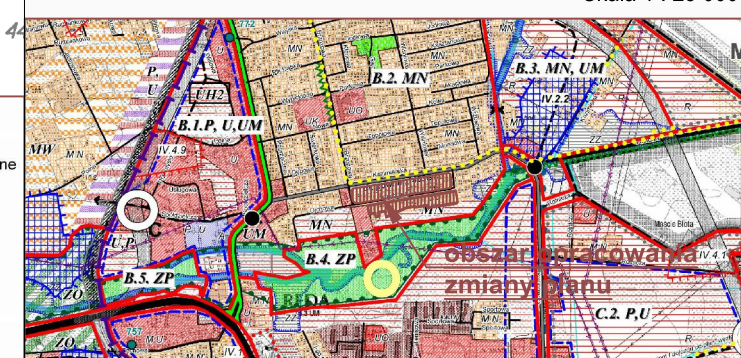

Załącznik Nr 1 do Uchwały Nr VI/67/2015 Rady Miejskiej w Redzie z dnia 25 marca 2015r.

Zmiana fragmentów miejscowego planu zagospodarowania przestrzennego
miasta Redy w rejonie ulic Brzozowej, Olchowej i Kazimierskiej

Skala 1 : 1 000

LEGENDA:

- granica opracowania zmiany planu
- linie rozgraniczające tereny o różnym przeznaczeniu
lub różnych zasadach zagospodarowania
- maksymalna nieprzekraczalna linia
zabudowy
- MN teren zabudowy mieszkaniowej jednorodzinnej
- KDW teren drogi wewnętrznej



Pracownia Projektowa UrbiS Sławomir Ledwoń

80-176 Gdańsk, ul. Sympatyczna 20/15 tel. 502 075 512 pracownia@urbis.pl

Zamawiający:	Gmina Miasta Redy		
Projekt:	Zmiana fragmentów miejscowego planu zagospodarowania przestrzennego miasta Redy w rejonie ulic Brzozowej, Olchowej i Kazimierskiej		
Rysunek:	Rysunek planu		
Opracowanie:	Główny projektant:	dr inż. arch. Sławomir Ledwoń POIU nr G-229/2007	
	Współprojektant:	inż. arch. Paulina Rogalska	
Współprojektant:	inż. arch. Michał Kurek		
Data:	październik 2014		Skala: 1 : 1 000