

**Załącznik Nr 2
do Uchwały Nr VI/67/2015
Rady Miejskiej w Redzie
z dnia 25 marca 2015r.**


Zmiana fragmentów miejscowego planu zagospodarowania przestrzennego
miasta Redy w rejonie ulic Brzozowej, Olchowej i Kazimierskiej

Skala 1 : 1 000

LEGENDA:

-  granica opracowania zmiany planu
-  linie rozgraniczające tereny o różnym przeznaczeniu
lub różnych zasadach zagospodarowania
-  maksymalna nieprzekraczalna linia
zabudowy wolno stojącej
- MN,U** teren zabudowy mieszkaniowej jednorodzinnej
i zabudowy usługowej

Wyrys ze Studium uwarunkowań i kierunków zagospodarowania
przestrzennego gminy miasta Redy Skala 1 : 25 000

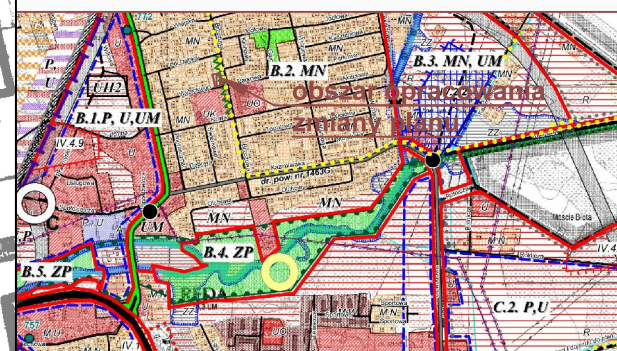

Legenda:

-  MN Zabudowa mieszkaniowa jednorodzinna i zabudowa zagrodowa
w gospodarstwach rolnych, hodowlanych i ogrodniczych, stawy rybne
-  Granice wydzielonych rejonów funkcjonalnych
-  Ulice miejskie - istniejące
-  Ścieżki rowerowe - planowane / połączenia piesze - postulowane
-  Zieleni ochronna wokół cieków wodnych i rowów



STAROSTWO POWIATOWE
327/79 w Wejherowie
POWIATOWY OŚRODEK DOKUMENTACJI
GEODEZYJNO-KARTOGRAFICZNEJ
Str. 1/1

dn. 2013.12.03

systemem GEO-MAP. Reprodukowanie, rozpowszechnianie i rozprowadzanie
niniejszego dokumentu wymaga zezwolenia
o którym mowa w art. 18 ustawy z dnia 17.05.1989 r.
Prawo geodezyjne i kartograficzne
z 2010 r. Nr 193, poz. 1287 ze zmianami).



STAROSTWO POWIATOWE
327/29 w Wejherowie
POWIATOWY OŚRODEK DOKUMENTACJI
GEODEZYJNO-KARTOGRAFICZNEJ

poświadcza się zgodność niniejszej mapy
z oryginałem przyjętym do państwowego zasobu
geodezyjnego i kartograficznego
2013 12 03 9256/13
w dniu nr ewidencyjny
Mapa nie może służyć do celów projektowych.



Pracownia Projektowa UrbiS Sławomir Ledwoń

80-176 Gdańsk, ul. Sympatyczna 20/15 tel. 502 075 512 pracownia@urbis.pl

Zamawiający:	Gmina Miasta Redy		
Projekt:	Zmiana fragmentów miejscowego planu zagospodarowania przestrzennego miasta Redy w rejonie ulic Brzozowej, Olchowej i Kazimierskiej		
Rysunek:	Rysunek planu		
Opracowanie:	Główny projektant:	dr inż. arch. Sławomir Ledwoń POIU nr G-229/2007	
	Współprojektant:	inż. arch. Paulina Rogalska	
	Współprojektant:	inż. arch. Michał Kurek	
Data:	październik 2014		Skala: 1 : 1 000