



MIEJSCOWY PLAN ZAGOSPODAROWANIA PRZESTRZENNEGO DLA OBSZARU POŁOŻONEGO POMIĘDZY ALEJĄ LIPOWĄ I KANAŁEM MRZEZINO W REDZIE

Załącznik Nr 1 do Uchwały Nr .../.../...Rady Miejskiej w Redzie z dnia

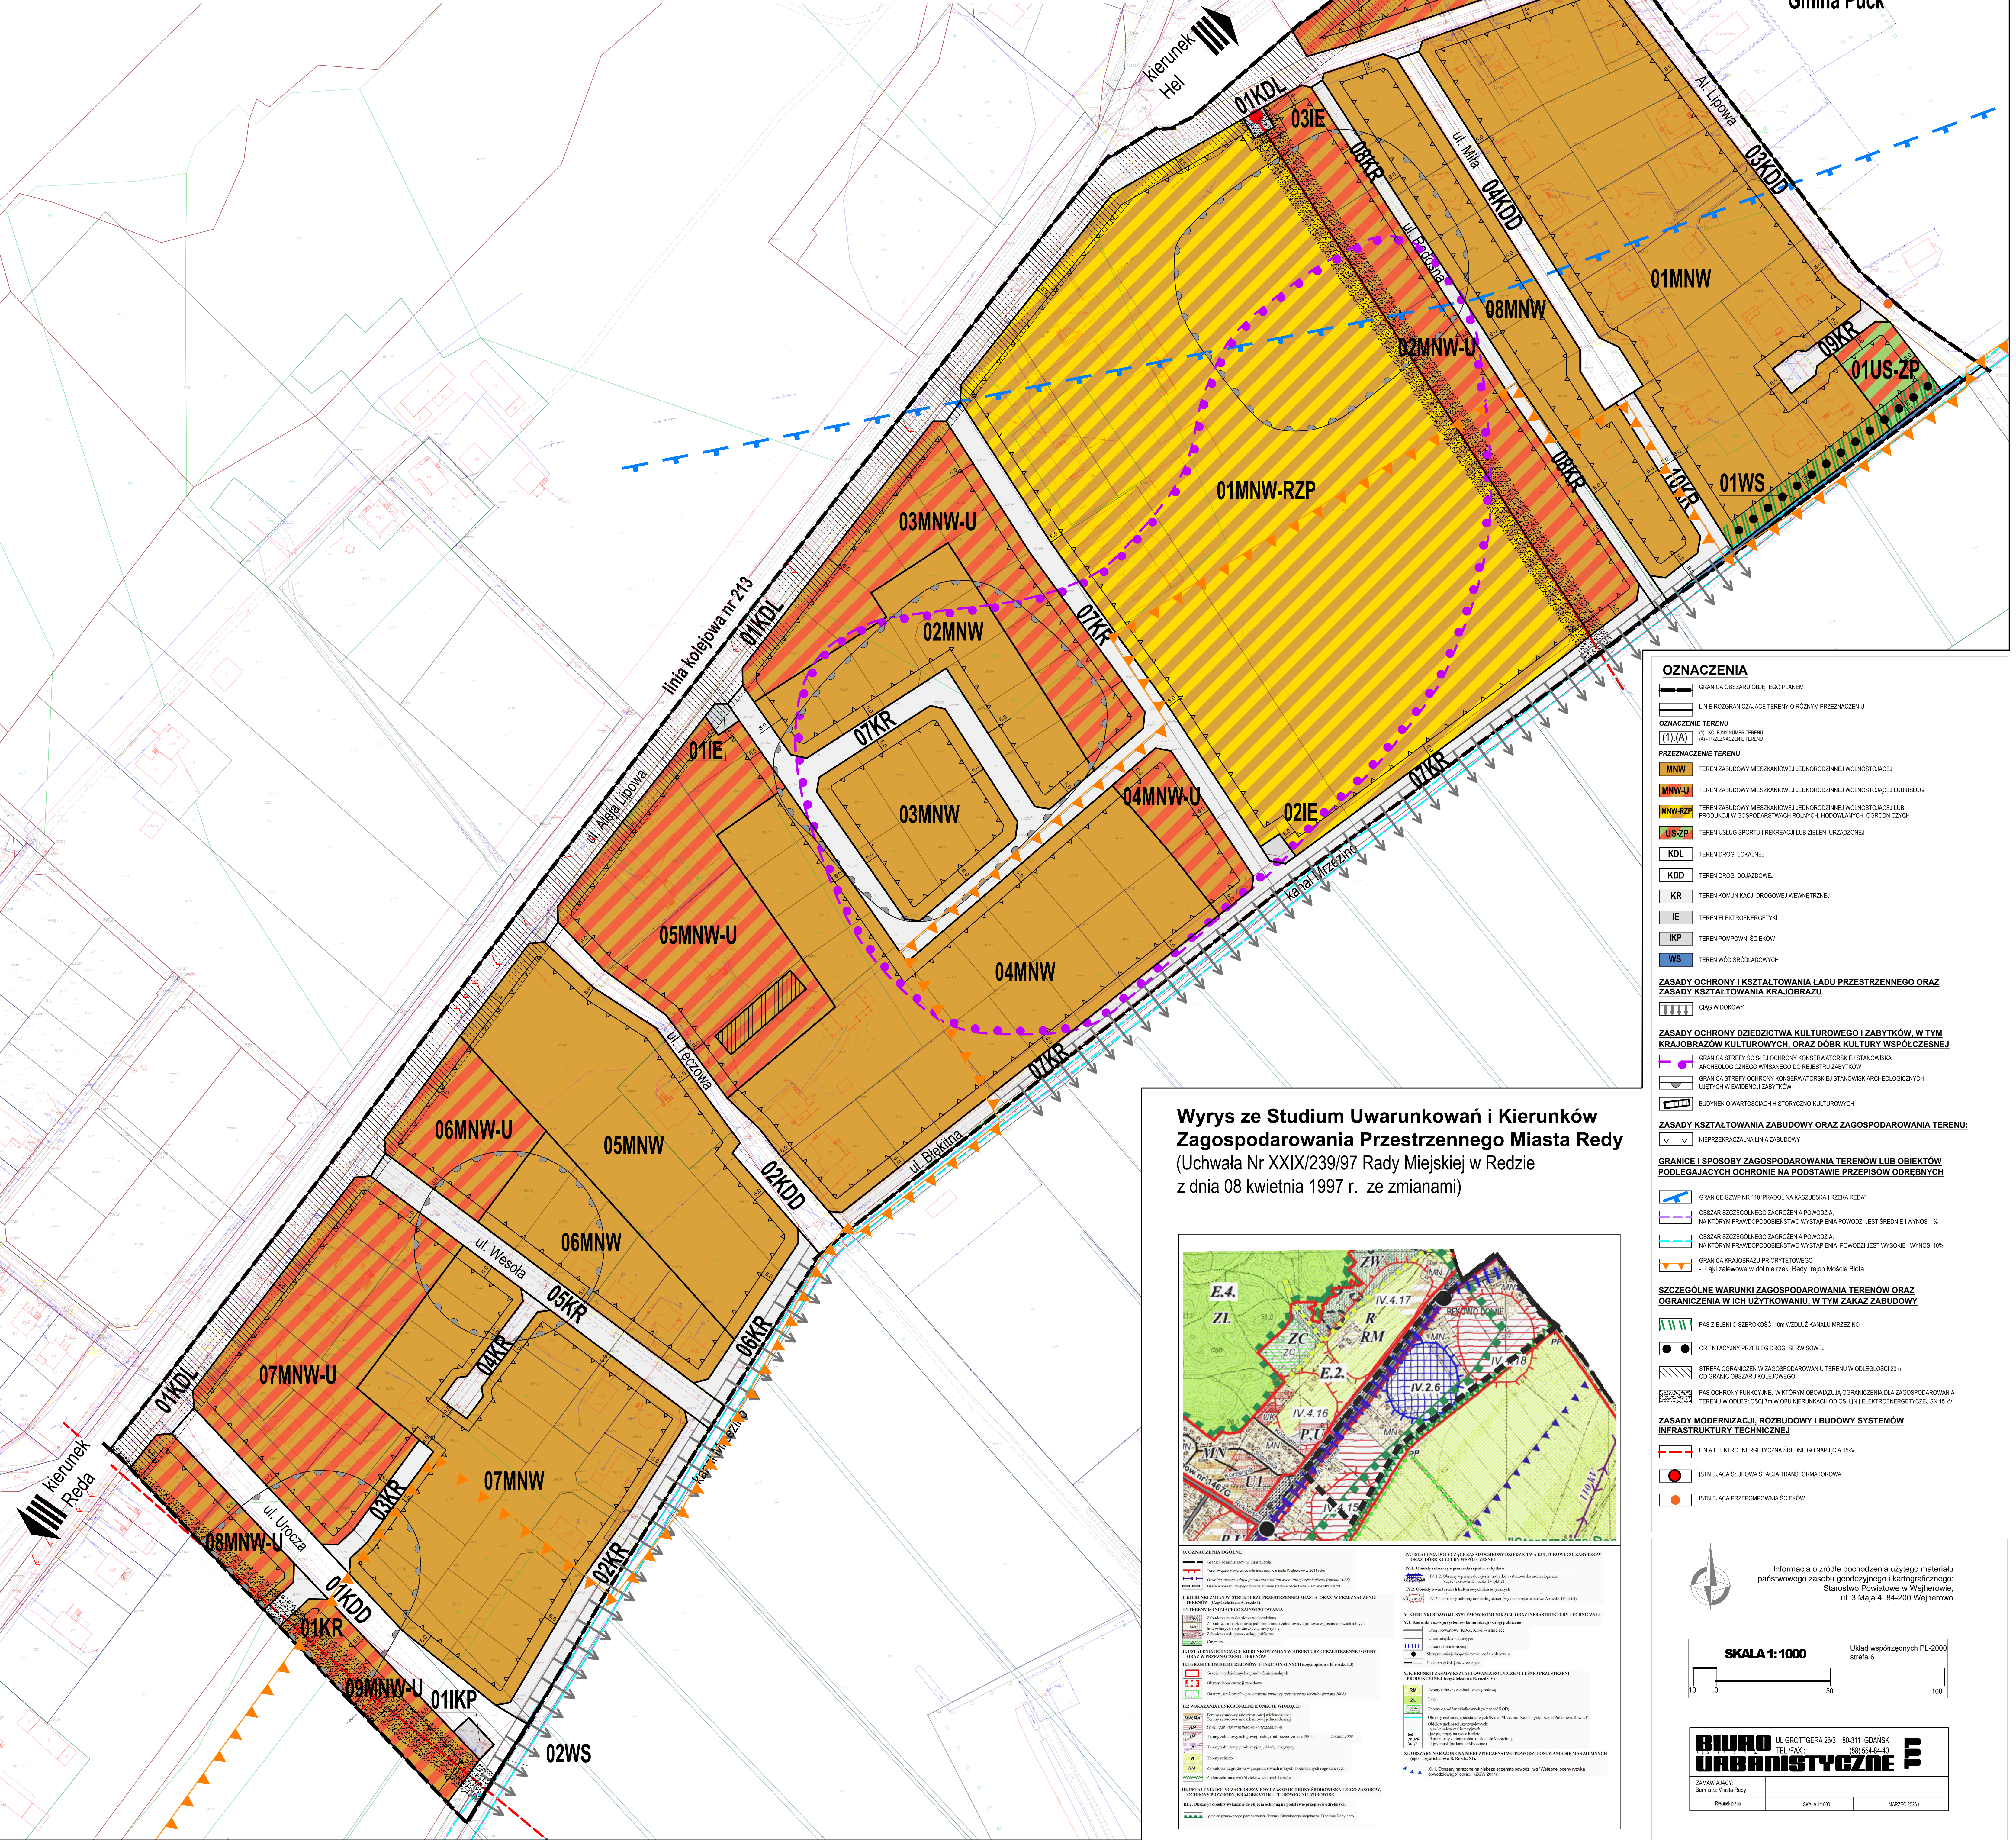

Wyrys ze Studium Uwarunkowań i Kierunków Zagospodarowania Przestrzennego Miasta Redy (Uchwała Nr XXIX/239/97 Rady Miejskiej w Redzie z dnia 08 kwietnia 1997 r. ze zmianami)

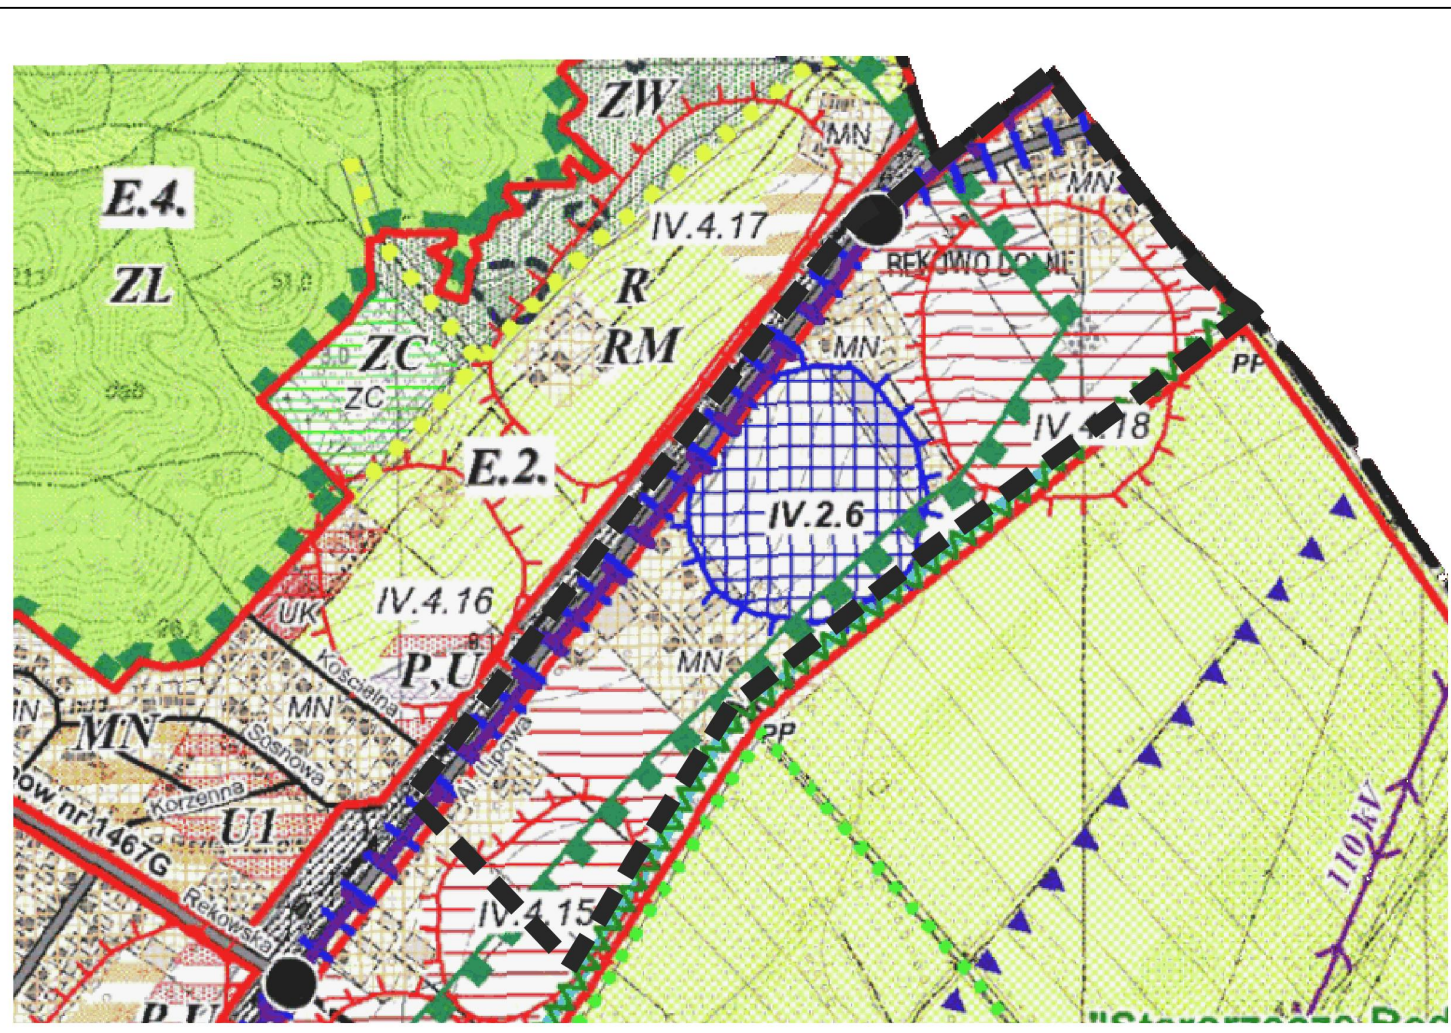

Informacja o źródle pochodzenia użytego materiału państwowego zasobu geodezyjnego i kartograficznego. Starostwo Powiatowe w Wejherowie, ul. 3 Maja 4, 84-200 Wejherowo

SKALA 1:1000 Układ współrzędnych PL-2000 strefa 6

BIURO URBANISTYCZNE F
Złota 11
80-031 Gdańsk
TEL./FAX: (58) 554-84-40
Zamówienie: 224444444
Rysunek: data SKALA 1:1000 MASEC 2024