




- BRANŻA SANITARNA:**
- proj. projektowana kanalizacja deszczowa - zamknięta
 - proj. projektowana kanalizacja deszczowa - otwarta (rdw)
 - proj. projektowany wylot kanalizacji deszczowej do kanału
 - proj. projektowany zbiornik retencyjny/retencyjno-rozszczepiający
 - proj. projektowane wpusty deszczowe
- BRANŻA ELEKTROENERGETYCZNA:**
- proj. słup osw. pojedynczy z oprawa LED
 - proj. słup osw. podwójny z 2x oprawa LED
 - proj. słup osw. z oprawa LED (do osw. przejść dla pieszych)
 - proj. słup osw. parkowy z oprawa LED
 - proj. demontaż
 - proj. linia napowietrzna nn 0,4kV
 - proj. linia napowietrzna SN 15kV
 - proj. słupie kablowe
 - proj. mufa kablowa
 - proj. kabel
- OZNACZENIA:**
- proj. projektowany krawężnik betonowy, wys. 10 cm
 - proj. projektowany krawężnik wtopiony, wys. 0 cm
 - proj. projektowane obrzeże betonowe, wys. 2 cm
 - proj. projektowane obrzeże betonowe, wys. 0 cm
 - proj. projektowany krawężnik betonowy, wys. 2 cm
 - proj. projektowany krawężnik z polimerbetonu, wys. 16cm
 - proj. projektowana jezdnia nawierzchnia bitumiczna
 - proj. projektowana wyspa rozdzielająca z kostki betonowej
 - proj. projektowany chodnik nawierzchnia z kostki betonowej
 - proj. projektowane miejsca postojowe nawierzchnia z kostki betonowej
 - proj. projektowana zlatka autobusowa nawierzchnia betonowa
 - proj. projektowana droga dla rowerów nawierzchnia bitumiczna
 - proj. projektowany zjazd nawierzchnia z kostki betonowej
 - proj. projektowany chodnik wzmocniony nawierzchnia z kostki betonowej
 - proj. projektowany pas buforowy nawierzchnia z kostki betonowej
 - proj. projektowana jezdnia zbierająco-rozprowadzająca nawierzchnia z kostki betonowej
 - proj. projektowane wyniesione skrzyżowanie
 - os. jezdnia
 - proj. projektowane oznakowanie poziome
 - istniejące granice działek
 - linia rozgraniczająca teren według MPZP
 - proj. projektowane wpusty deszczowe
 - linia rozgraniczająca teren drogi wojewódzkiej
 - linia rozgraniczająca teren drogi powiatowej
 - linia rozgraniczająca teren drogi gminnej
 - stojaki do rowerów
 - wycinka drzew
 - złw. z inventaryzacji drzewa
 - proj. projektowany przejazd kolejowy
- BRANŻA TELEKOMUNIKACYJNA:**
- proj. projektowana studnia kablowa
 - proj. projektowany kanał technologiczny

WIELOBRAŃOWA KONCEPCJA ROZBUDOWY ALI LIPOWEJ
W REZJIE NA ODCINKU OD SKRZYŻOWANIA Z UL. PUŁKĄ
DO GRANICY ADMINISTRACYJNEJ Z MIEJSCOWOŚCIĄ POLCHOWO

Jednostka projektowa	POLDIKT PROJEKT SP. Z O.O. ul. Łużycka 2, 61-537 Gdynia, polska@polska.pl	Poludowa Polska
Stadium	PROJEKT KONCEPCYJNY	Data
Branża	WIELOBRAŃOWY	08.2025
Projektant b. doposaż.	mgr inż. Krzysztof Linka POM0278POD014	
Projektant b. elek.	mgr inż. Dominik Pisk POM0184POD014	
Projektant b. sanitarny	mgr inż. Mariusz Kowalski POM0242POD009	
Skala	1:1000	PZT - WARIANT II