


Wyrys ze studium uwarunkowań i kierunków zagospodarowania przestrzennego miasta Redy



granice opracowania planu

- 0. OZNACZENIA OGÓLNE**
- Granice administracyjne miasta REDA
- I. KIERUNKI ZMIAN W STRUKTURZE PRZESTRZENNEJ MIASTA ORAZ W PRZEZNACZENIU TERENÓW**
(Część tekstowa A, rozdz. I)
- I.1 TERENY ISTNIEJĄCEGO ZAINWESTOWANIA**
- Zabudowa zagrodowa w gospodarstwach rolnych, hodowlanych i ogrodniczych
- Zabudowa produkcyjna, składy, magazyny
- II. USTALENIA DOTYCZĄCE KIERUNKÓW ZMIAN W STRUKTURZE PRZESTRZENNEJ GMINY ORAZ W PRZEZNACZENIU TERENÓW**
- II.1 GRANICE I NUMERY REJONÓW FUNKCJONALNYCH** (część opisowa B, rozdz. 1.3)
- II.2 WSKAZANIA FUNKCJONALNE (FUNKCJE WIODĄCE)**
- MN, MN
- Zabudowa mieszkaniowa wielorodzinna
- Zabudowa mieszkaniowa jednorodzinna
- U
- Zabudowa usługowa
- III. USTALENIA DOTYCZĄCE OBSZARÓW I ZASAD OCHRONY ŚRODOWISKA I JEGO ZASOBÓW, OCHRONY PRZYRODY, KRAJOBRAZU KULTUROWEGO I UZDROWISK**
- III.1. Obszary objęte ochroną na podstawie przepisów odrębnych**
(Część tekstowa A, rozdz. III pkt.2.)
- ZL
- Tereny leśne

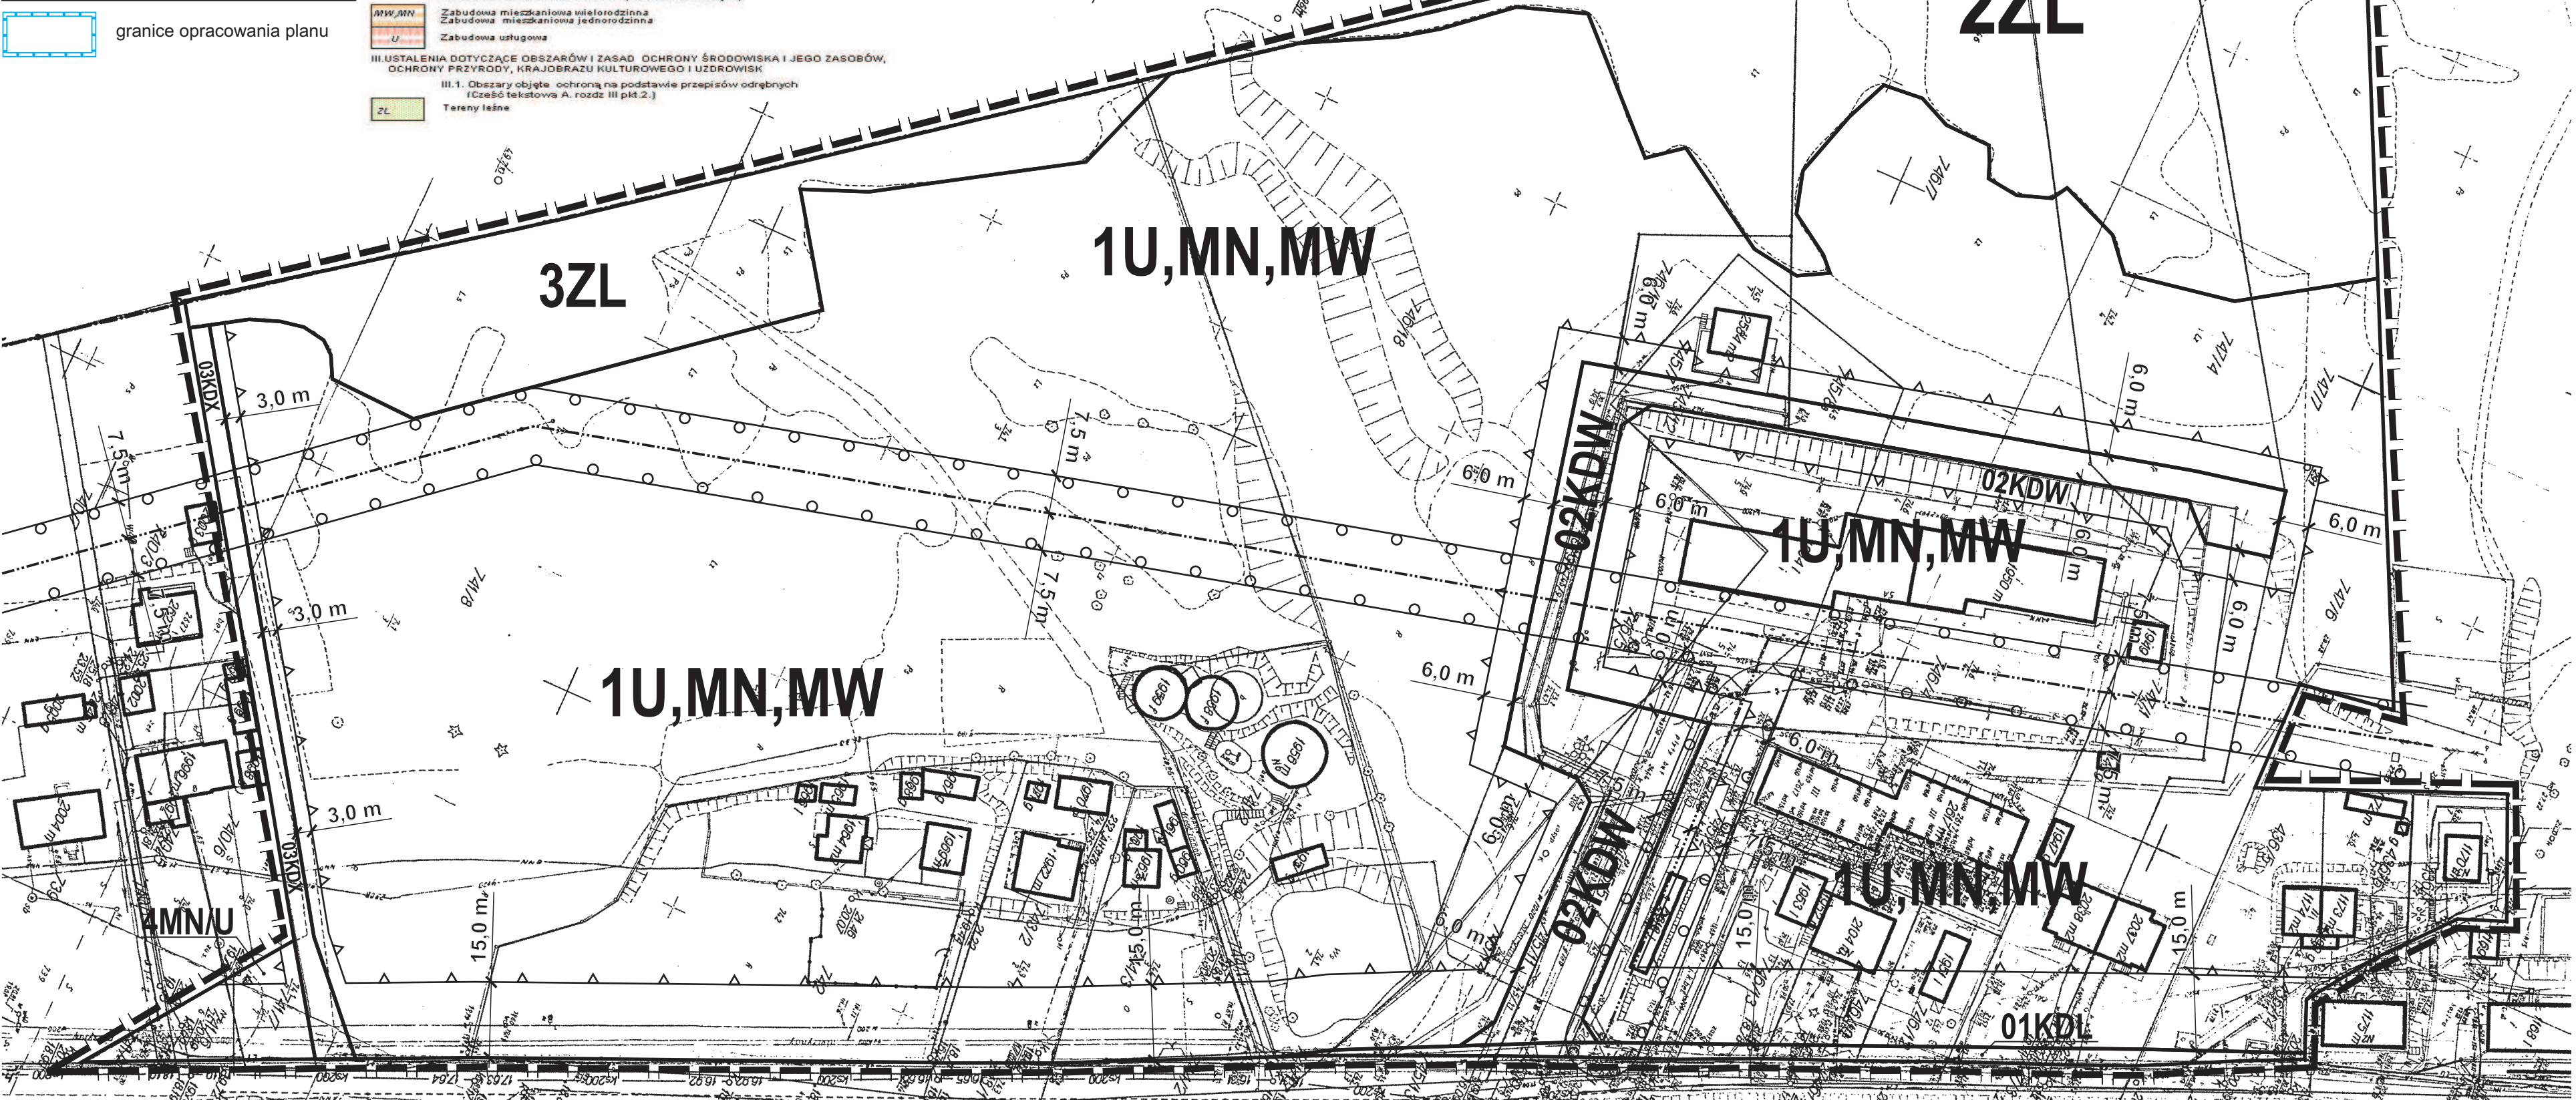

Załącznik nr 1 do uchwały Nr LII/441/2010
Rady Miejskiej w Redzie
z dnia 12 lipca 2010 r.

Zmiana miejscowych planów zagospodarowania przestrzennego
fragmentów miasta Redy - rejon ul. Leśnej i rejon ul. Leśnej II

1:1000

LEGENDA:

- — — granica opracowania planu
- — — linie rozgraniczające tereny o różnym przeznaczeniu lub różnych zasadach zagospodarowania
- — — maksymalna nieprzekraczalna linia zabudowy
- — — oś linii średniego napięcia
- — — pas strefy ochronnej linii średniego napięcia

MN/U teren zabudowy mieszkaniowej jednorodzinnej z dopuszczeniem wbudowanej zabudowy usługowej


U, MN, MW teren zabudowy usługowej oraz mieszkaniowej jedno- i wielorodzinnej

ZL lasy

KDL teren powiatowej ulicy lokalnej

KDW teren drogi wewnętrznej

KDX teren publicznego ciągu pieszego

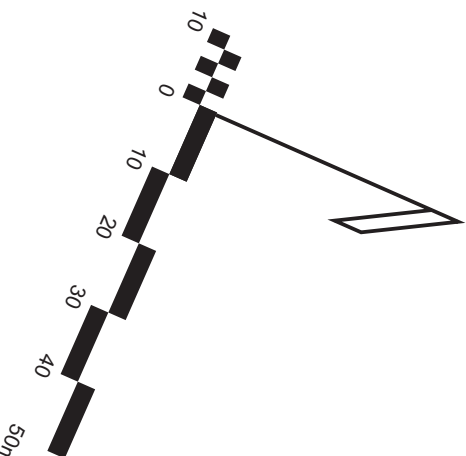

STUDIO DZ Daniel Załuski

80 - 171 Gdańsk, ul. Bacha 29a, tel. 0 607 082 359 studiodz@studiodz.com.pl

ZMIANA MIEJSCOWYCH PLANÓW ZAGOSPODAROWANIA PRZESTRZENNEGO
fragmentów miasta Redy - rejon ul. Leśnej i rejon ul. Leśnej II

ZLECENIODAWCA: URZĄD MIASTA REDY	GŁÓWNY PROJEKTANT	dr inż. arch. Daniel Załuski upr. urb. nr 1504, POIU nr G-012/2002	
	WSPÓLPROJEKTANT	dr inż. arch. Sławomir Ledwoń POIU nr G-229/2007	
	WSPÓLPROJEKTANT	mgr inż. arch. Agnieszka Durejko	