


MAPA INFORMACYJNA Skala 1: 1000
woj. POMORSKIE, pow. wejherowski
Gmina : Reda
Obręb :
Działki :

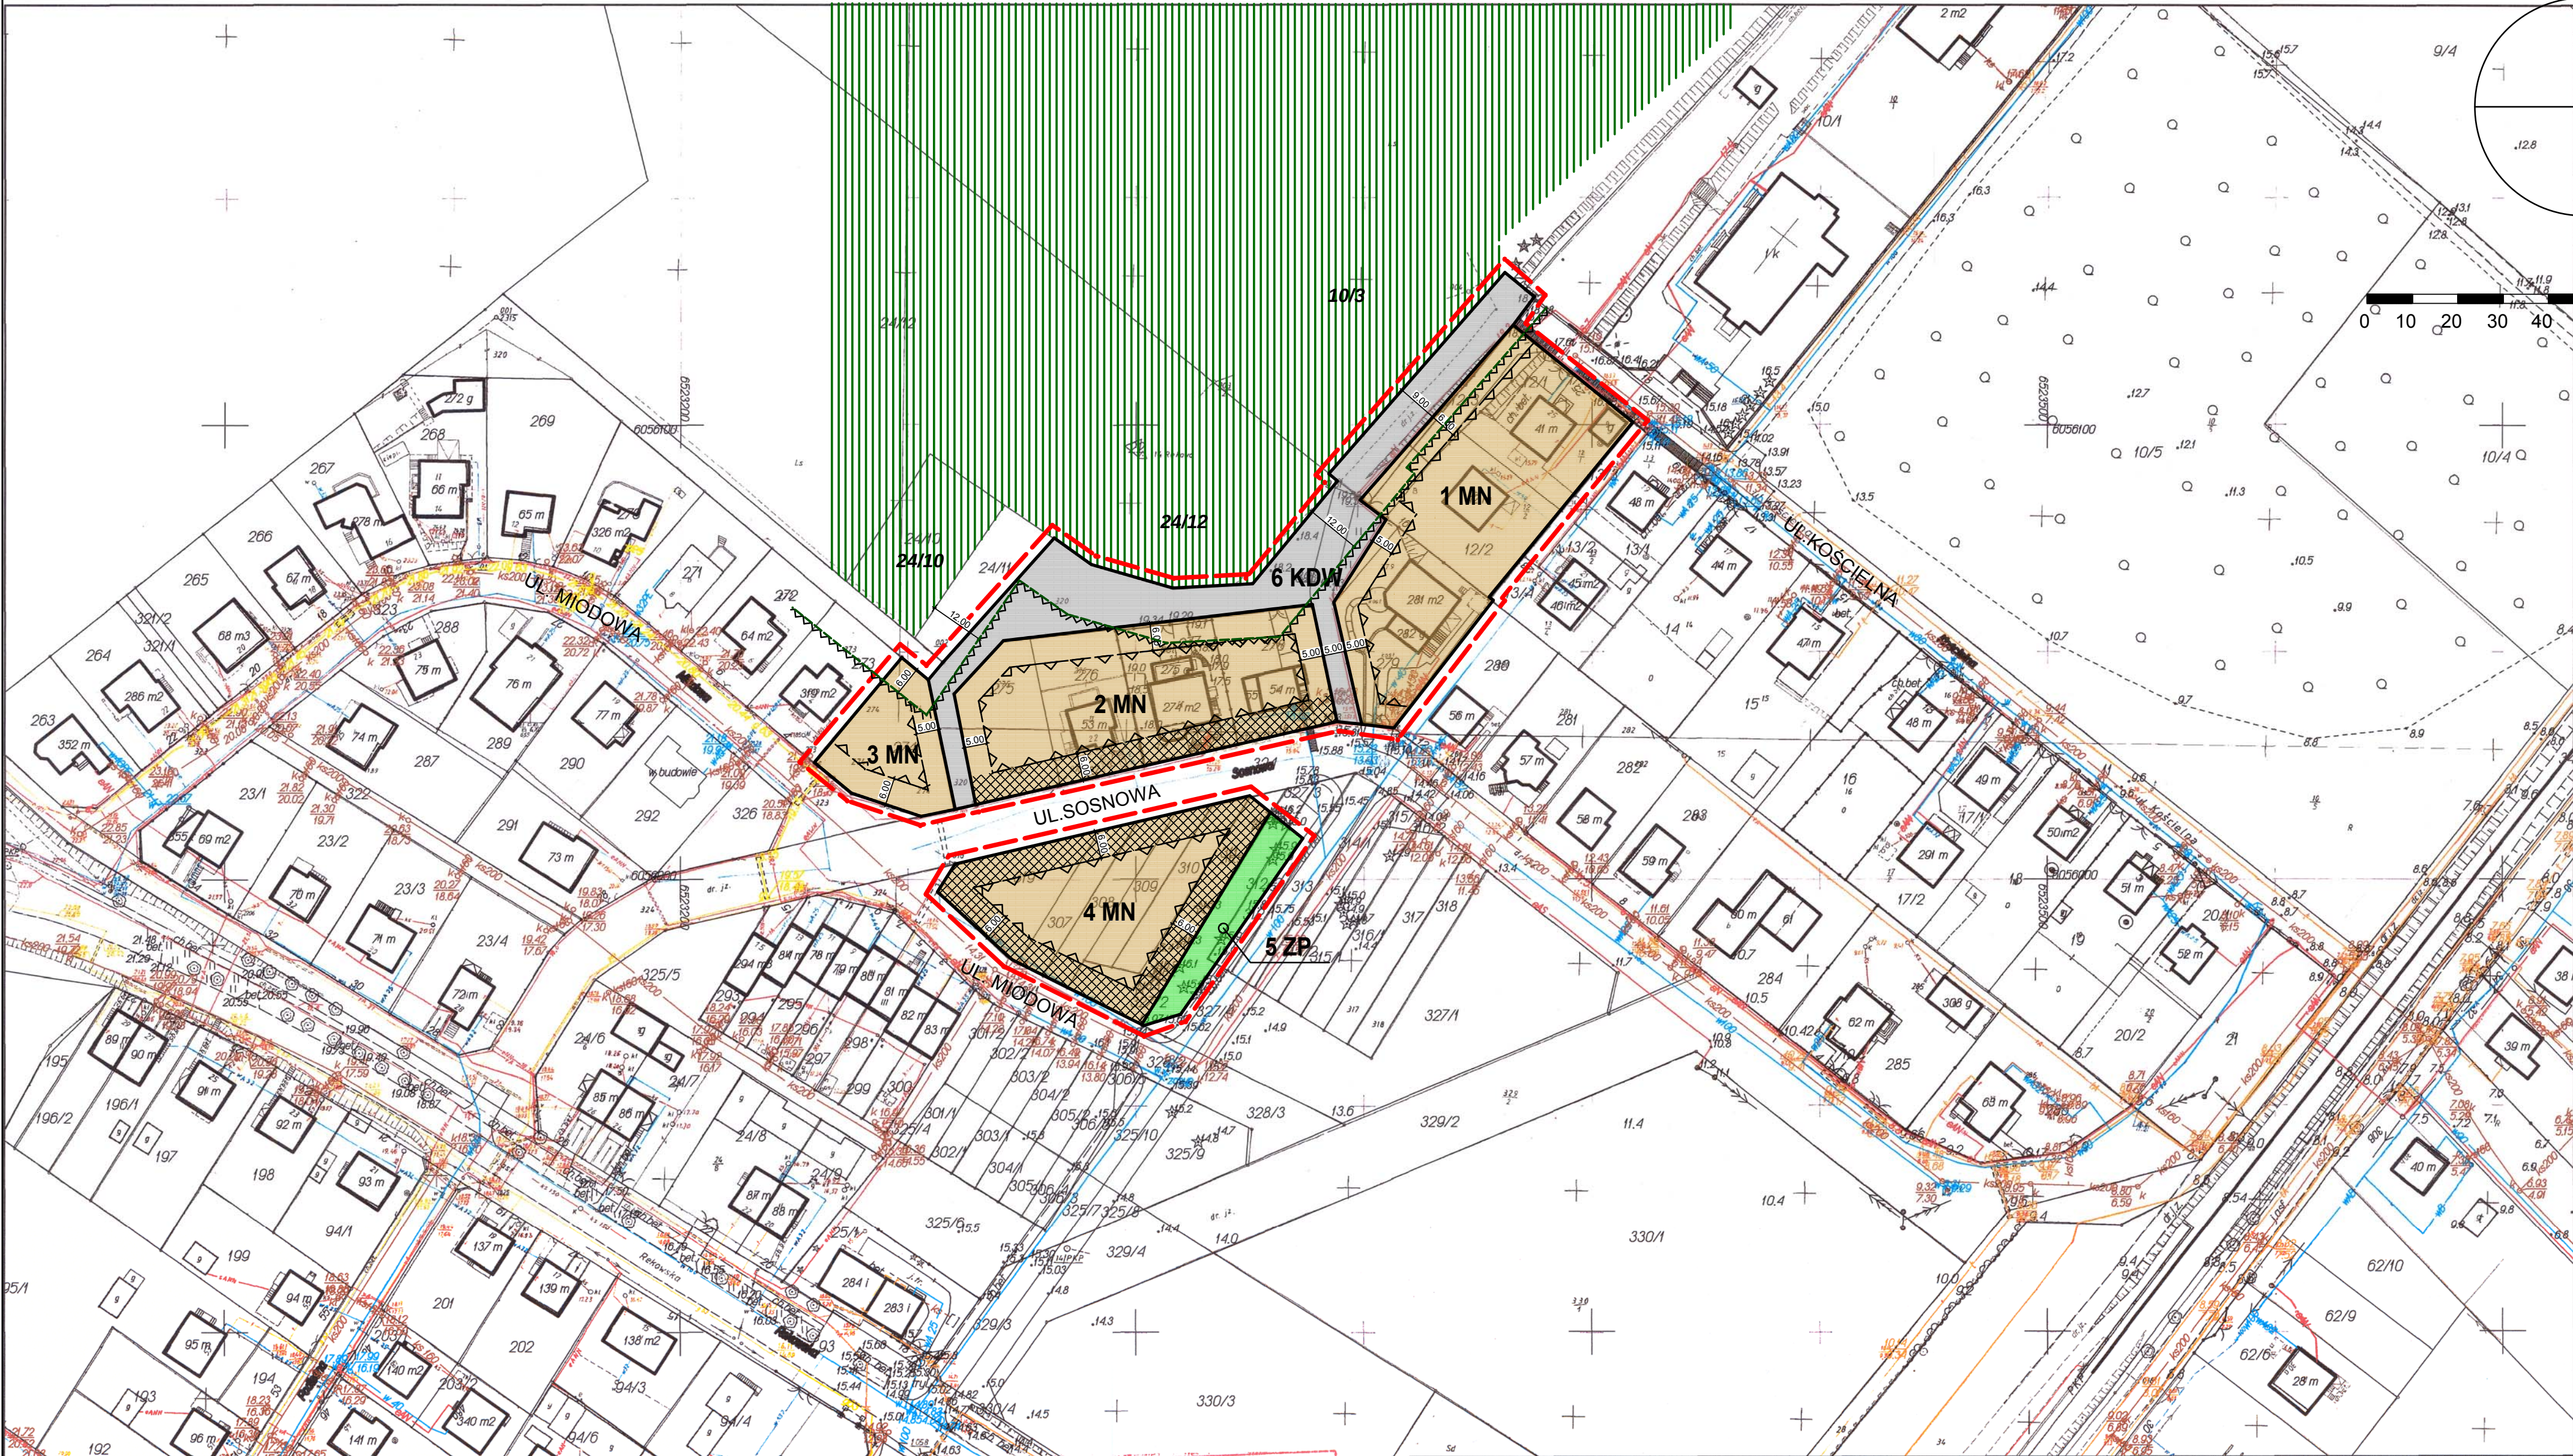

Sporządził : PODGIG Wejherowo Wejherowo dn. 2009.07.30 Str. 1/1
Opracowano systemem GEO-MAP.


STAROSTWO POWIATOWE w Wejherowie
POWIATOWY OŚRODEK DOKUMENTACJI
GEODEZYJNO-KARTOGRAFICZNEJ
produkcja się zgodność z mapą
z opisaniem przeliczeń do planowego zniszczenia
geodezyjnego i kartograficznego
2009-08-07
nie może służyć do celów projektowych

STAROSTWO POWIATOWE w Wejherowie
POWIATOWY OŚRODEK DOKUMENTACJI
GEODEZYJNO-KARTOGRAFICZNEJ
Rzeczoznawca, odpowiedzialny i odpowiedzialny
Słuszenie: dozwolone wyznaczenie
o istniejącym w ist. i użyciu z dnia 11.03.1993 r.
Przedmiotem i kierunkiem
(Dz. U. Nr 50, poz. 163 ze zmianami).

ZMIANA MIEJSCOWEGO PLANU ZAGOSPODAROWANIA PRZESTRZENNEGO FRAGMENTU MIASTA
OBEJMUJĄCEGO PÓŁNOCNO - ZACHODNIĄ
CZĘŚĆ OBSZARU REKOWA W REDZIE, REJON ULICY SOSNOWEJ

RYСУNEK PLANU, SKALA 1: 1000
ZAŁĄCZNIK NR 1 DO UCHWAŁY NR LII/443/2010 RADY MIEJSKIEJ W REDZIE
Z DNIA 12.07.2010

MIASTO REDA- ZMIANA STUDIUM UWARUNKOWAŃ I KIERUNKÓW
ZAGOSPODAROWANIA PRZESTRZENNEGO .
RYСУNEK NR 2. KIERUNKI ZAGOSPODAROWANIA PRZESTRZENNEGO
I ZASADY POLITYKI PRZESTRZENNEJ, SKALA 1: 10 000.
Studium uchwalone uchwałą nr XXVII/246/2008 Rady Miejskiej Redy z dnia
6 listopada 2008 r.

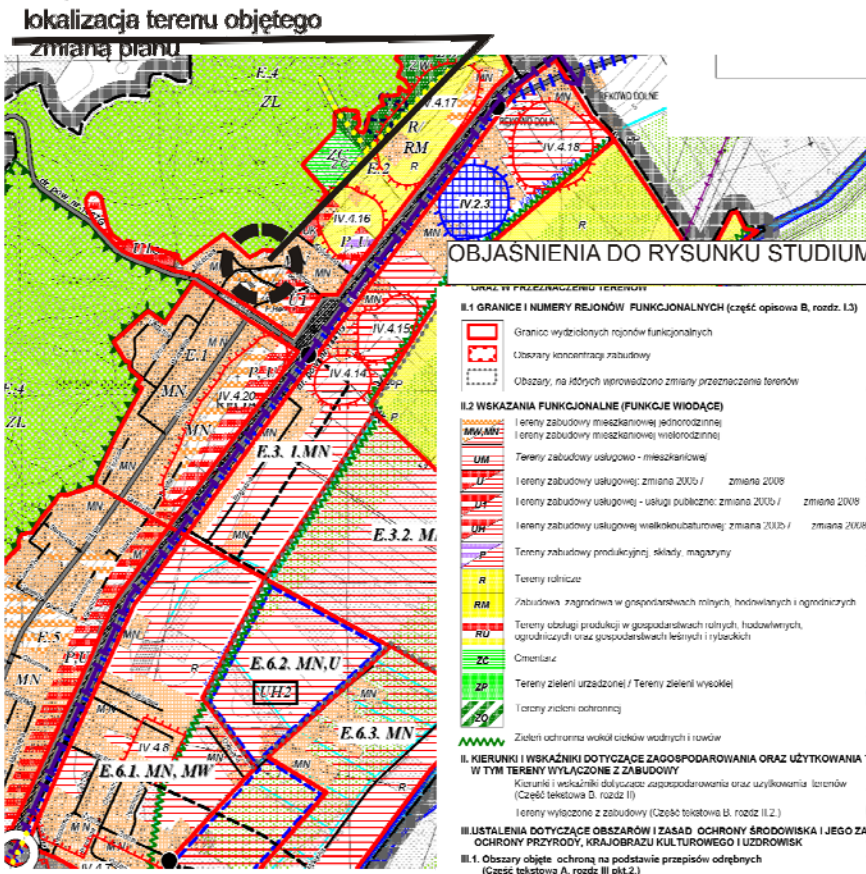

OZNACZENIA	
USTALENIA PLANU	
1) oznaczenia ogólne:	
	granice obszaru objętego zmianą planu;
	linie rozgraniczające tereny o różnym przeznaczeniu lub różnych zasadach zagospodarowania;
2) przeznaczenie terenów:	
	MN tereny zabudowy mieszkaniowej jednorodzinnej;
	ZP teren zieleni urządzonej;
	KDW tereny dróg wewnętrznych;
3) zasady ochrony ładu przestrzennego:	
	maksymalne nieprzekraczalne linie zabudowy;
4) zasady ochrony środowiska:	
	zielen izolacyjno – krajobrazowa.
USTALENIA INFORMACYJNE	
	Las poza obszarem objętym planem
	Strefa 12m od lasu

PROJEKT ZMIANY PLANU WRAZ Z PROGNOZĄ ODDZIAŁYWANIA NA ŚRODOWISKO
WYŁOŻONY BYŁ DO PUBLICZNEGO WGLĄDU W DNIACH
08.04.2010 - 07.05.2010

NAZWA OPRACOWANIA
ZMIANA MIEJSCOWEGO PLANU ZAGOSPODAROWANIA PRZESTRZENNEGO FRAGMENTU MIASTA
OBEJMUJĄCEGO PÓŁNOCNO
- ZACHODNIĄ CZĘŚĆ OBSZARU REKOWA W REDZIE, REJON ULICY SOSNOWEJ

RYСУNEK PLANU, SKALA 1: 1000 ZAŁĄCZNIK NR 1 DO UCHWAŁY NR LII/443/2010 RADY MIEJSKIEJ W REDZIE Z DNIA 12.07.2010		
GŁÓWNY PROJEKTANT	MGR INŻ. ARCH. GABRIELA SIENIAWSKA WPIS DO POIU NR G-058/2002	PODPIS
PROJEKTANT	MGR INŻ. ARCH. JAKUB SIENIAWSKI WPIS DO POIU G-260/2009	

DATA OPRACOWANIA CZERWIEC 2010 UMOWA NR UA/10/09

PRACOWNIA ARCHITEKTURY
STUDIO PROJEKT

UL. KRĘTA 60, 80-217 GDANSK
TEL. 0 58 370 730, 0 58 040 040
e-mail: studiodprojekt@home.pl
NIP: 527-087-07-7